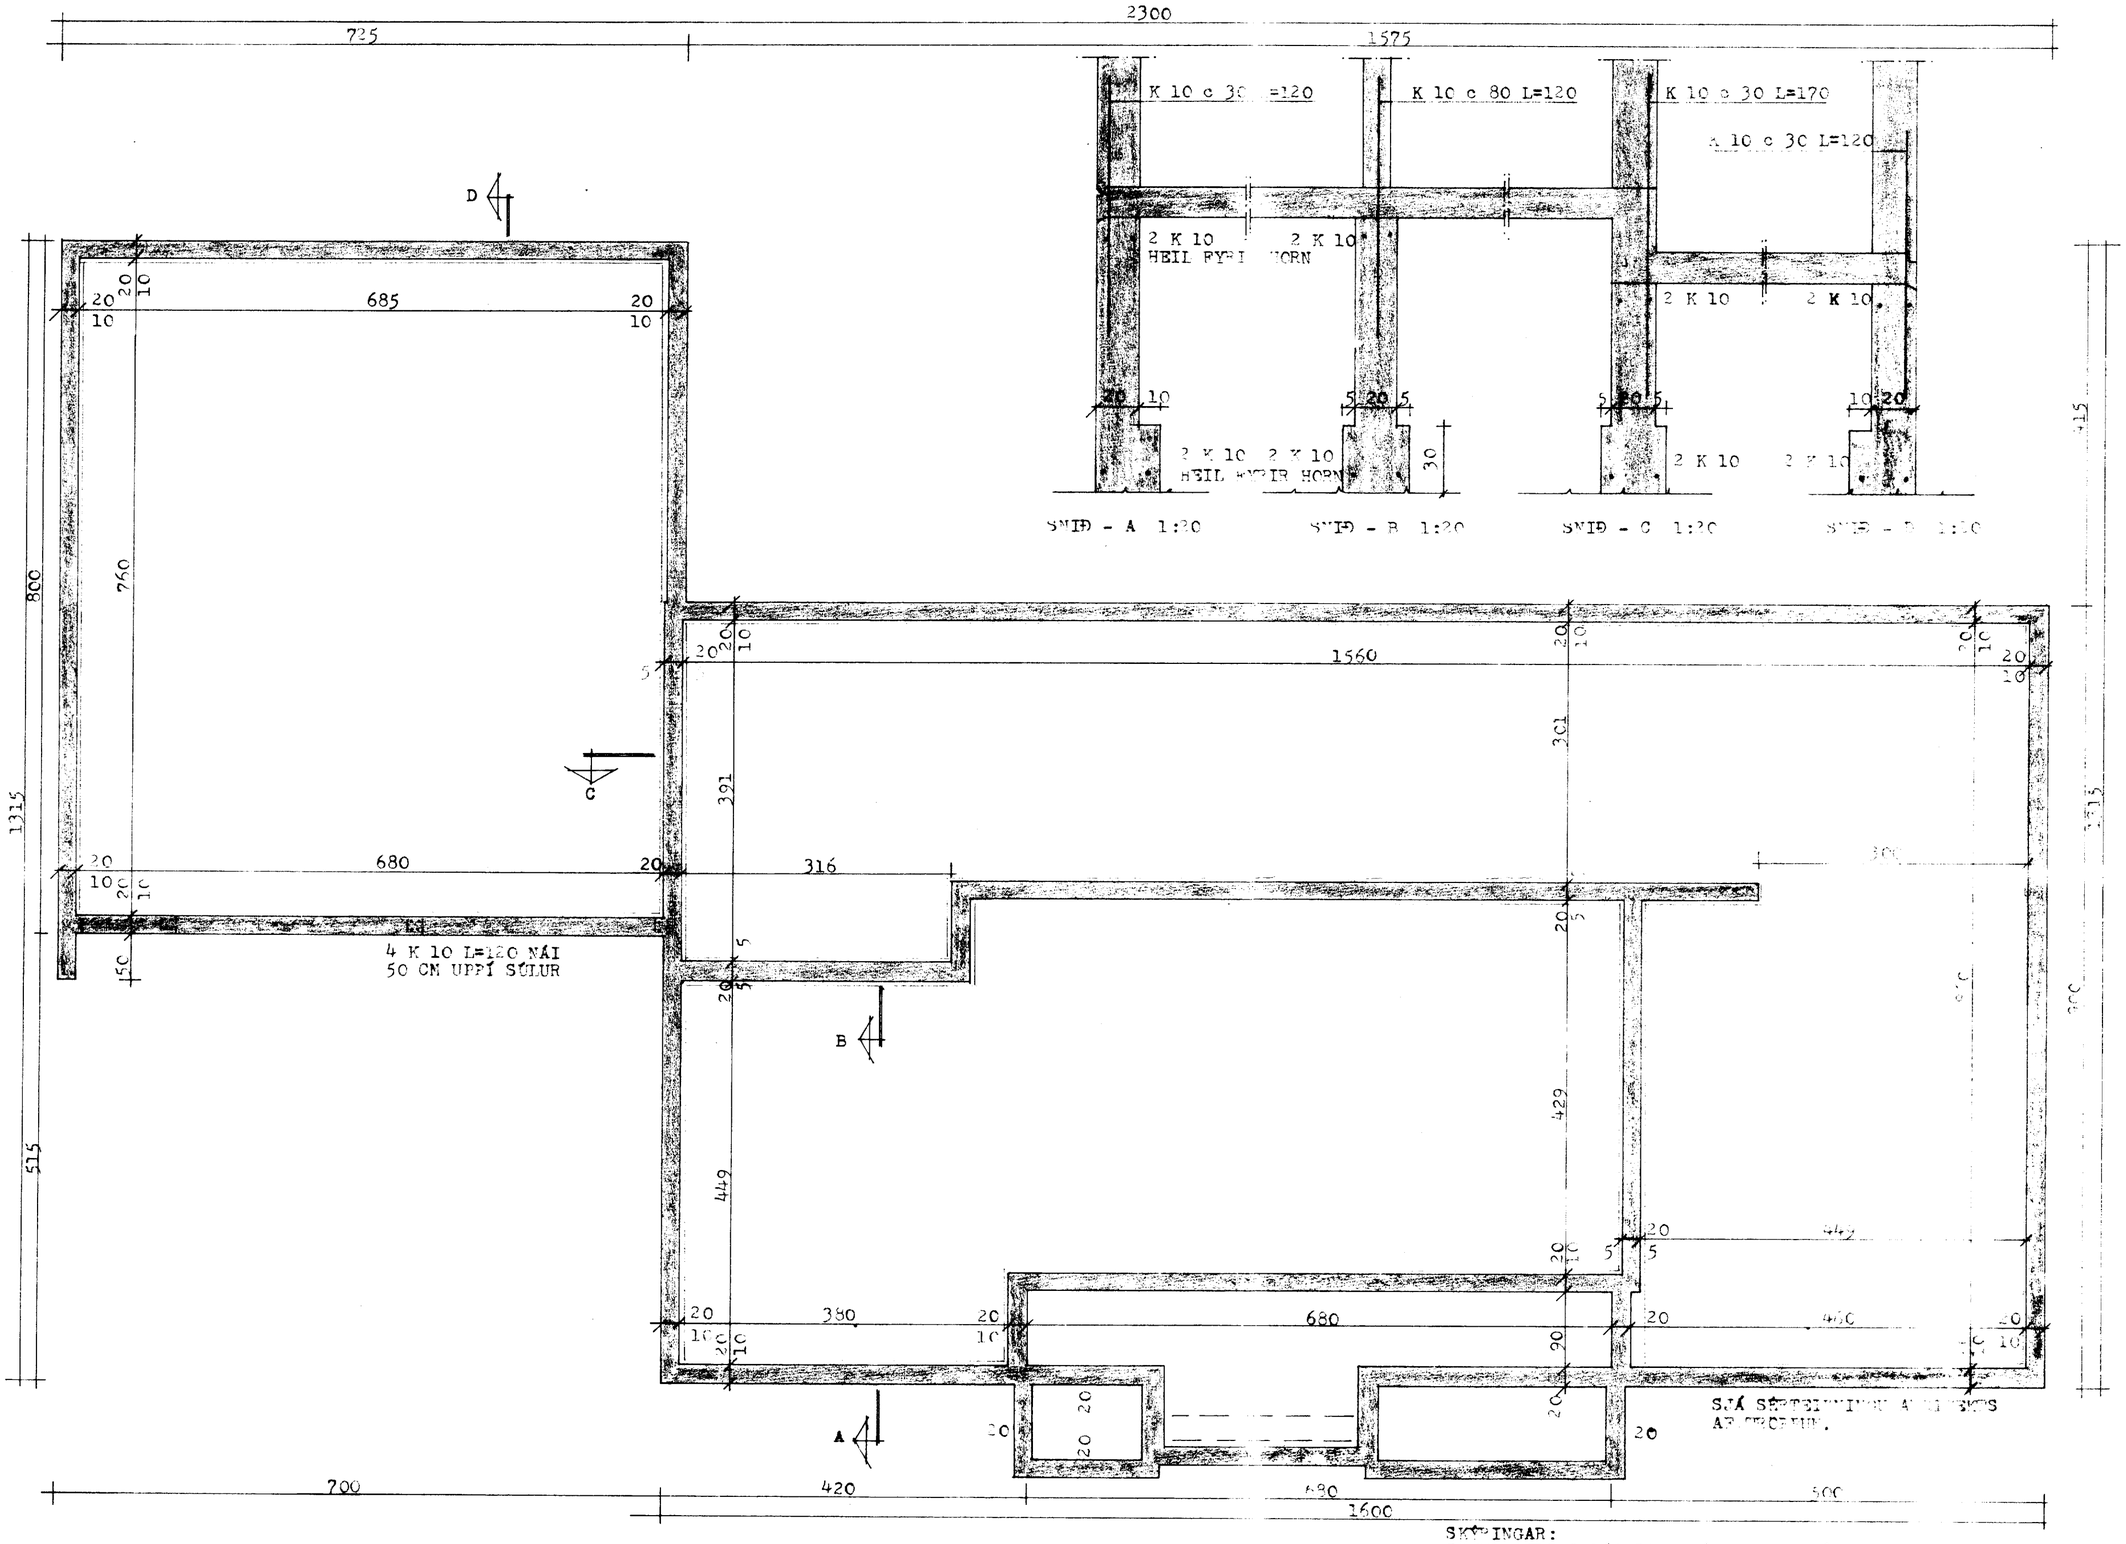

SKÝRINGAR:
STEYPUGÆÐI S-160 SAMKV. ÍSL. STAÐLI Í UNDIRSTÖÐUR
OG GÓLFPLÖTU, SEM STEYPIST MINNST 1[illegible] CM ÞYKK.
STEYPUSTYRKTARSTÁL KS 40 YERKT-K.
UNDIRSTÖÐUR STANDA Á ÞJÖPPUÐU HRAUNI. BREIDD Á
UNDIRSTÖÐUM MIÐAST VIÐ TOLUGILDIÐ N-40 TON/M².
UNDIR GÓLFPLÖTU SKAL FYLLA MEÐ GRÚS, SEM ÞJAPPAST
Í 40 CM LOGUM MEÐ VIBRAVALTARA OG VÖKVAST HÆFILEGA.
GÓLFPLÖTU SKAL EINANGRA MEÐ 1½"PLASTEINANGRUN
(30 KG/M³) OG NÁI HÚN 50 CM NIÐUR Á ÚTVEGGI.

SAMÞYKKT Í BYGGINGANEFND
30-1-79
BYGGINGAFULLTRÚINN Í VESTMANNAEYJUM
Vestmannaeyjum

HERMANN ISEBARN MTFI		
RÉSTAHLAUT NR.12, VESTMANNAEYJUM		
MÁL	1:20 / 1:10	UNDIRSTÖÐUR GRUNNUR OG SNIÐ
DAGS.	NÁI	
BLAÐ	1	Hermann Isebarn