



18 JAN. 2001


BYGGINGA- OG FULTRÚNAF- VESTMANNAEYJUM

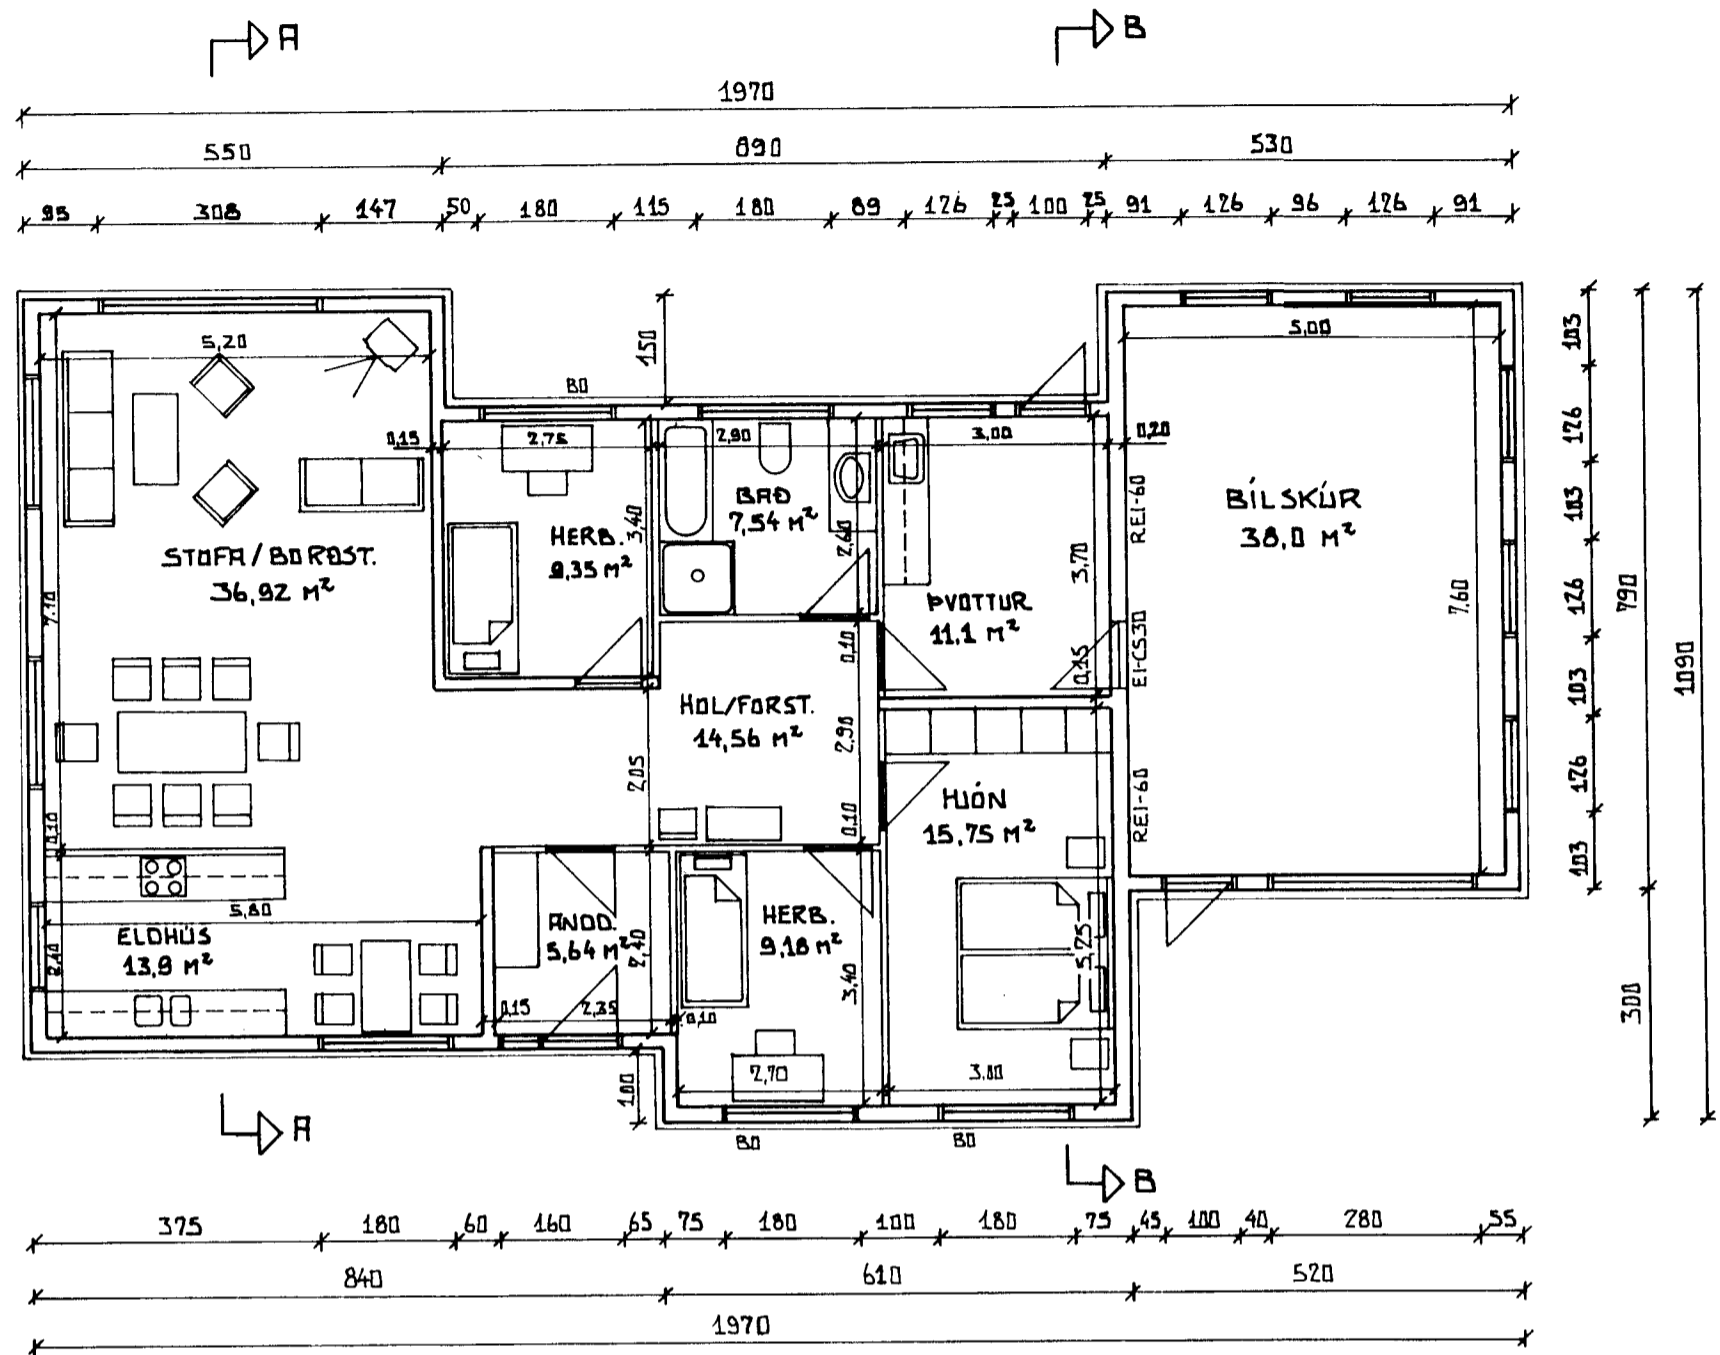

GRUNNMYND HÆÐ

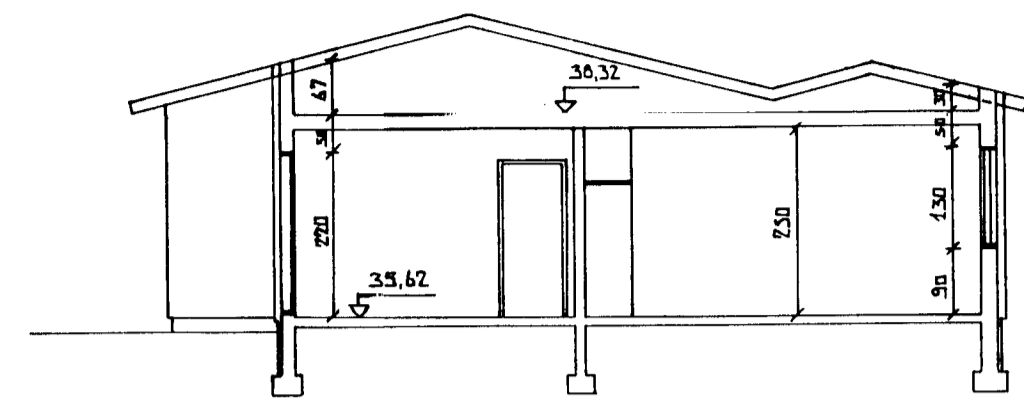


SNID B-B

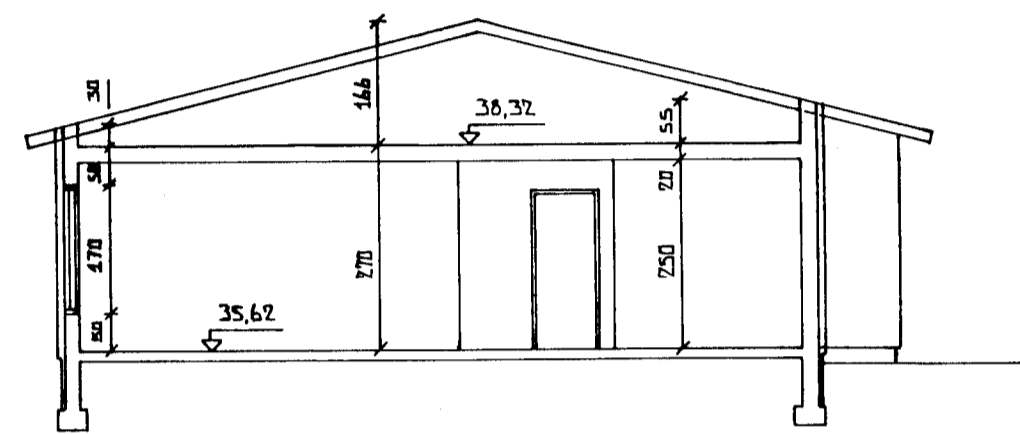

SNID A-A

STÆRÐIR:	NETTÓ	BRÚTTÓ
1. HÆÐ IBÚÐ	124,0 m ²	142,8 m ²
1. HÆÐ BÍLSKÚR	38,0 m ²	44,3 m ²
SAMTALS	162,0 m²	187,1 m²

EINANGRUNARGILDI:
 ÚTVEGGIR
 GLUGGAR
 BOTNPLATA
 ÞAK

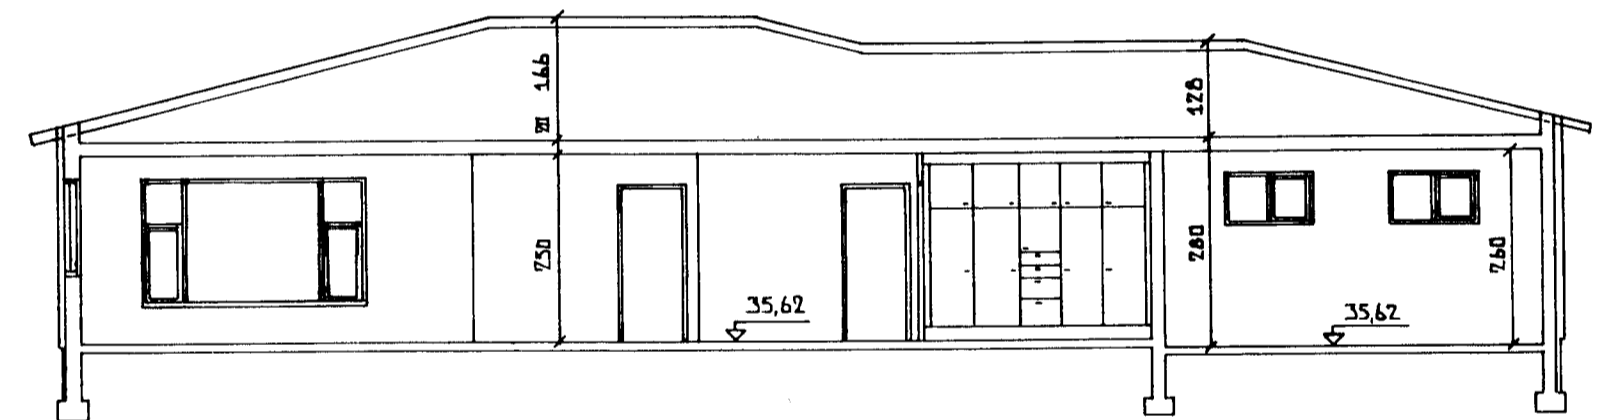


SNID C-C

BYGGINGARLÝSING:

UNDIRSTÖÐUR: JÄRNBENT STEINSTEYPA OG 3" (75 MM) HARÐPRESSUÐ STEINULL AÐ UTAN.
BOTNPLATA: JÄRNBENT STEINSTEYPA OG 3" (75 MM) PLASTEINANGRUN, SLÖÐUÐ/KÚSTUÐ FYRIR FLATILÖGN.
ÚTVEGGIR: 200 MM JÄRNBENT STEINSTEYPA EINANGRUN MEÐ 4" (100 MM) HARÐPRESSAÐRI STEINULL AÐ UTAN, ÞÚSSAÐIR MEÐ ÍMURKERFI OG MÁLAÐIR.
LOFTAPLATA: 200 MM JÄRNBENT STEINSTEYPA, SLÖÐUÐ OG KÚSTUÐ FYRIR FLATILÖGN.
MILLIVEGGIR: 100 MM HLAÐNIR VIKURVEGGIR, 70 MM VIKURSTEINN, ÞÚSSAÐIR, SANDSPARTSLAÐIR OG MÁLAÐIR.
ÚTVEGGIR AÐ INNAN: SLÍPAÐIR NIÐUR, SANDSPARTSLAÐIR OG MÁLAÐIR. SAMAN SKAL GERA VIÐ LOFT.
GLUGGAR: ÞRÝSTIFÚAVARIN FURA OG ÖREGANPINE Í ÖPNANLEGUM FÖÐUM OG K-GLER Í ÖLLUM GILVÁÐUM.

ÞAK: 50x150 MM SPERRUR UPPSTÓLAÐAR Á LOFTA-PLÁTU MEÐ 50x100 MM UPPSTÖÐUM. EINANGRUN Á STEYPTA LOFTAPLÁTU, 200 MM ÞAKULL.

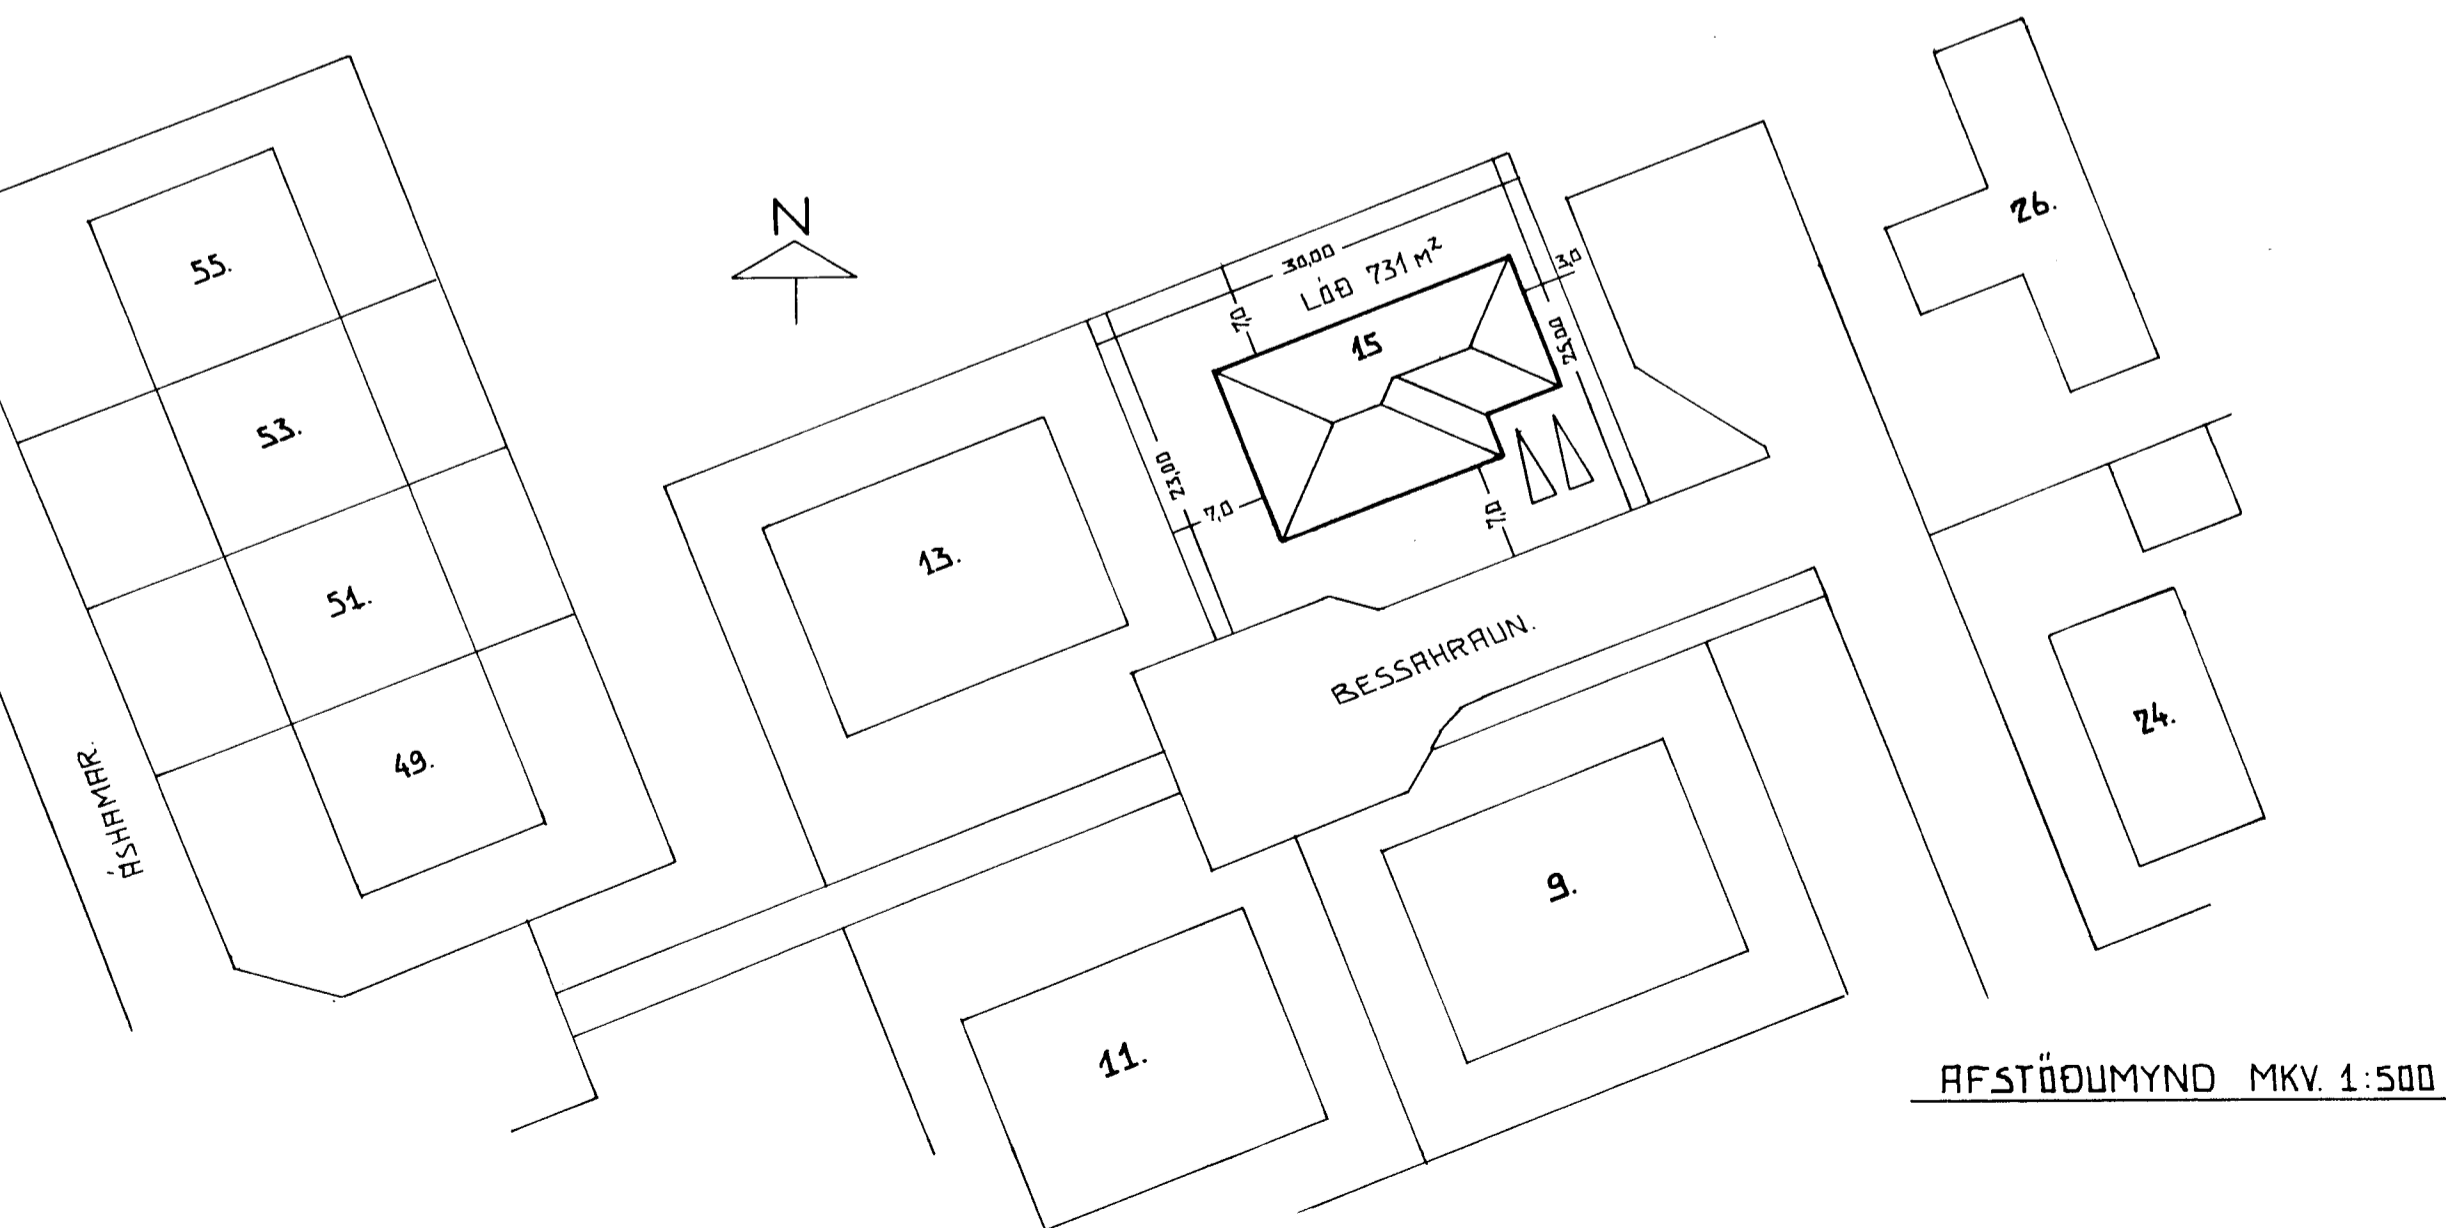

AFSTÖÐUMYND MKV. 1:500

Breyting		Verkefni	Byggingarfræðingur	Verkefni Númer
Breyt. A	Breyt. B	BESSAHRÁUN 15 - VESTM.	SIGURJÓN PÁLSSON	VERK.NR. 2000-B-15
Breyt. C	Breyt. D	EINBÝLISHÚS	BYGGINGA- OG FULTRÚNAF- VESTM.	DAGS. NÓV. 2000
HANNAÐ S.P.	TEIKNAD I.S.	GRUNNMYND, SNID OG AFSTÖÐUMYND.	ILLUGAGÖTU 55, VESTM.	TEIKN. NR. 100
			HS. 401-2002 VS. 401-2711	MÆLIKV. 1:100 / 1:500