


03 APR 2001

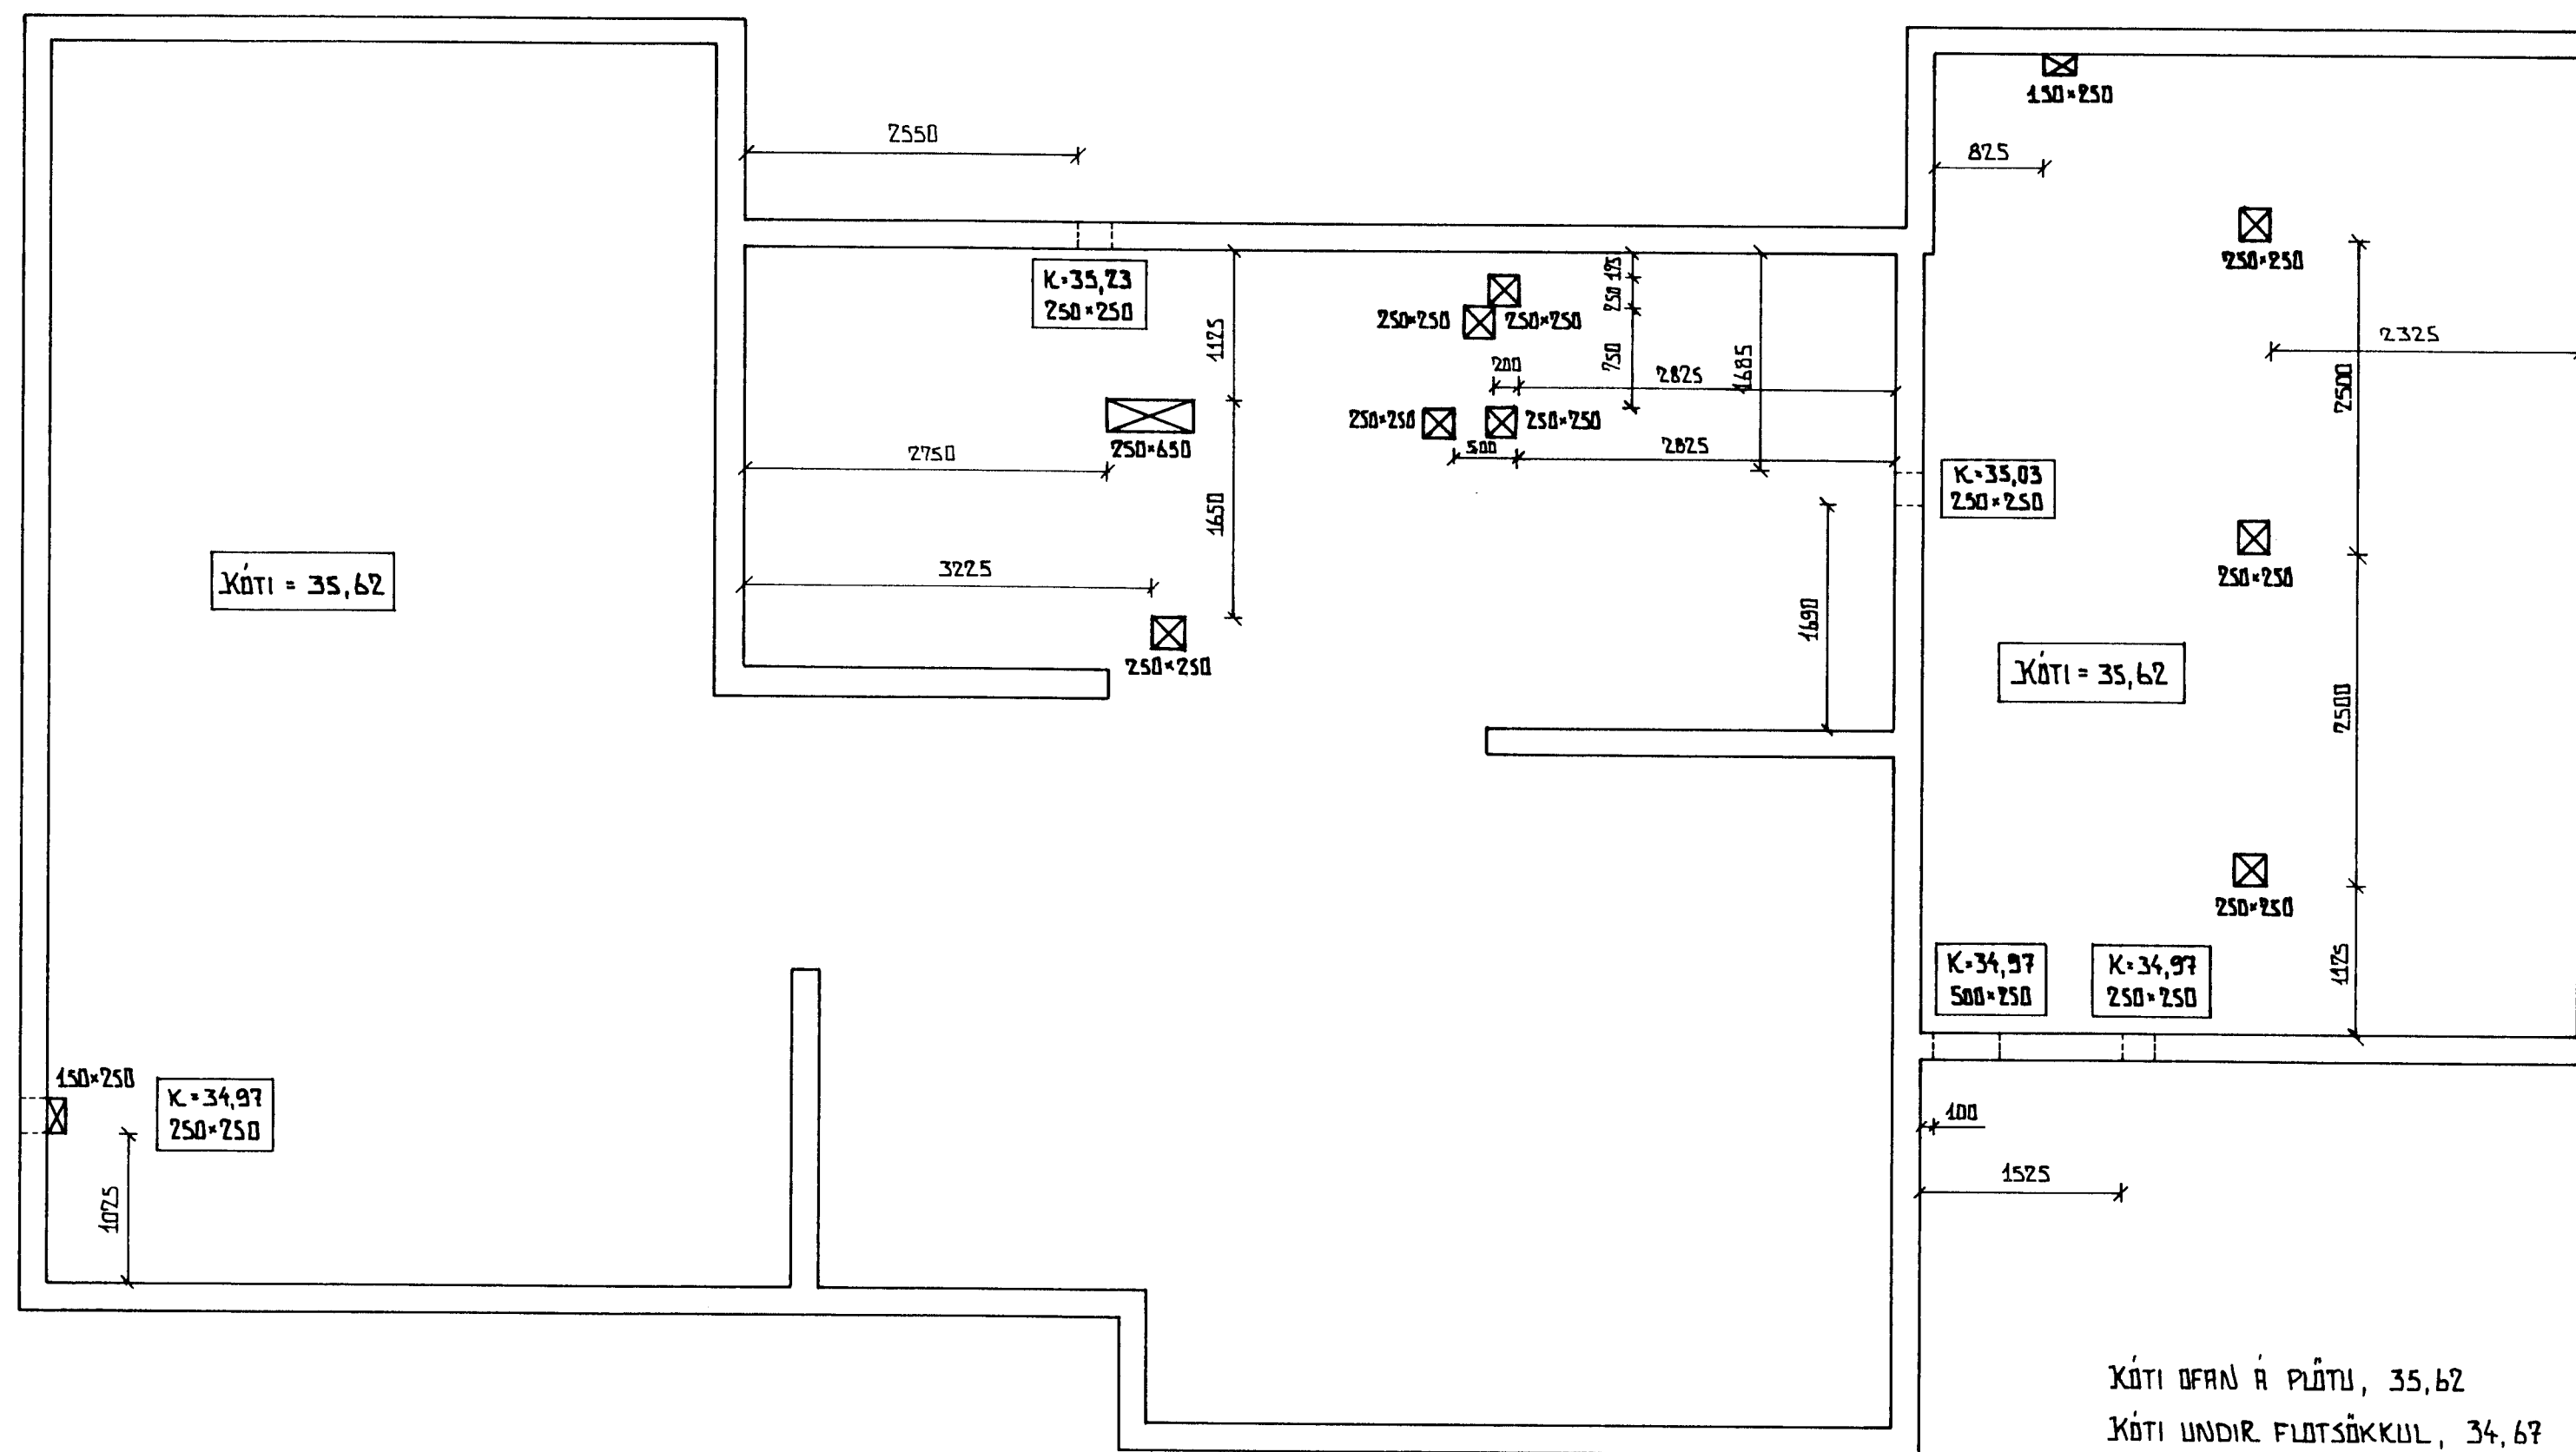

KÓTI OFAN Á PLÖTU, 35,62
 KÓTI UNDIR FLÓTSÖKKUL, 34,67
 KÓTI OFAN Á FLÓTSÖKKUL, 34,97
 ÖLL MÁL ERU Í MM.

HÆÐARKÓTAR Á STOKKUM ERU MIÐAÐIR VIÐ NEDRA BRÚN Á STOKKUM.
 STOKKAR 250x250 MM., ALLS 4 STK.
 STOKKAR 500x250 MM., ALLS 1 STK.

BREYTING A: KÓTUM Á STOKKUM BREYTT				
BREYTINGARDEIL.	BREYTING	VERKHEITI	BESSAHRAN 15 VESTM.	SIGURJÓN PÁLSSON
BREYTING	BREYTING	VERKAFNI	EINBYLISHÚS	BYGGINGARTEKNIÞRÆÐINGAR
HANNAÐ S.P.	TEIKNAD I.S.		ÁTATPLAUS SÁKKLA ÓÁ PLÖTU	ILLUGARÓTUSS VESTM
				H.S. 401-2002 VS. 401-2711
				VERK.NR. 2000-B-15
				DRAGS. MARS 2001
				TEIKN.NR. 205.
				MÆLIKV. 1:50