



BESSAHRAUN 18 VESTMANNAEYJUM

838

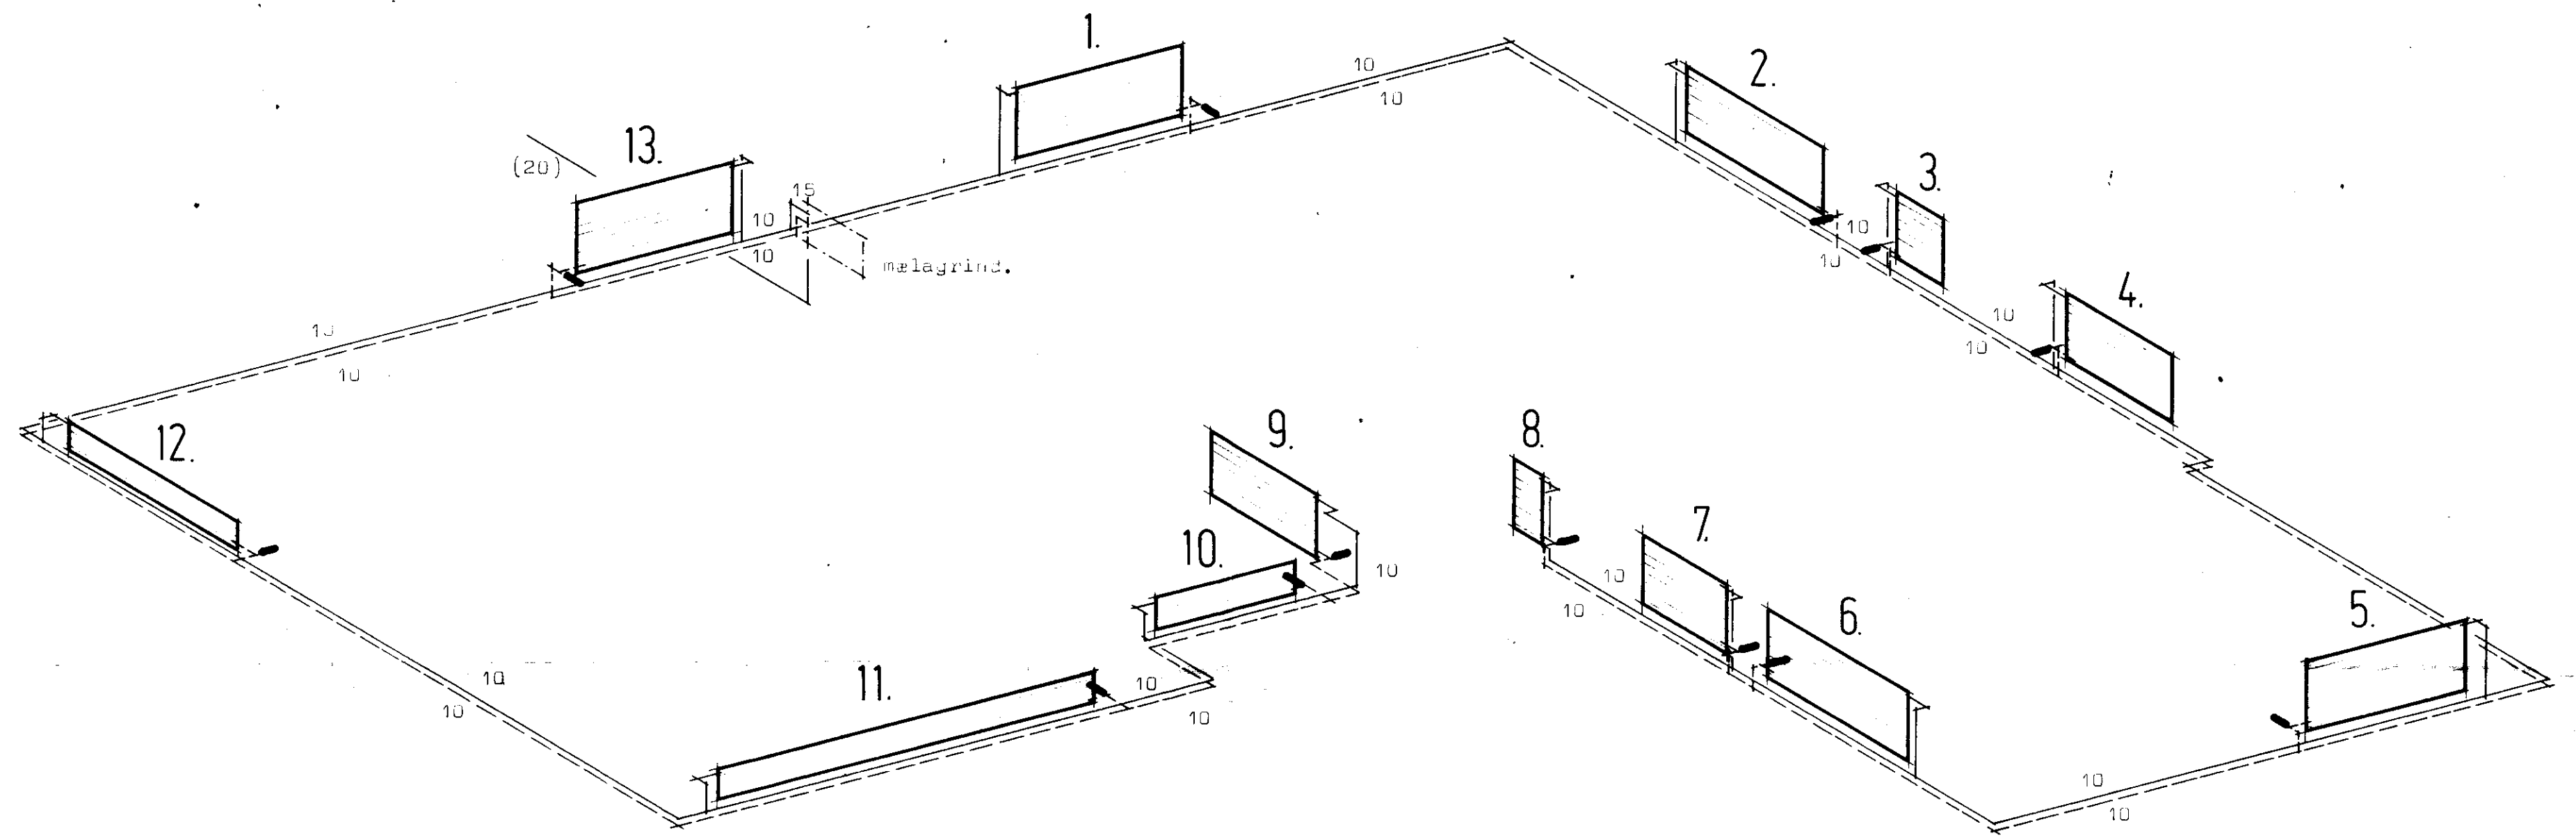

tengimynd.

Skírningar sjá blað nr 3.01.

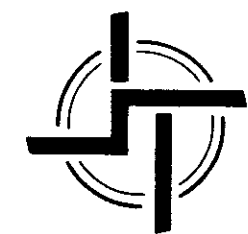

STAÐALHÚS S
TEIKNISTOFA SUDURLANDSBRAUT 20 SIMI 83141

VERKEFNI	DAGS.	1977	VERK NR
Hitalögr., tengimynd.	MKV.	1:50	59
	BR.		
	BLAD NR		

Staðalhus *Stjórn P. Kristjánsson*