852

BESSAHRAUN 20 Vestmannaeyjum.

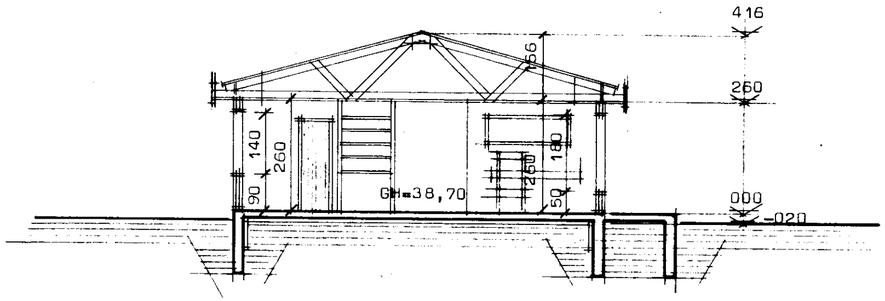

Sneiðing í hús.

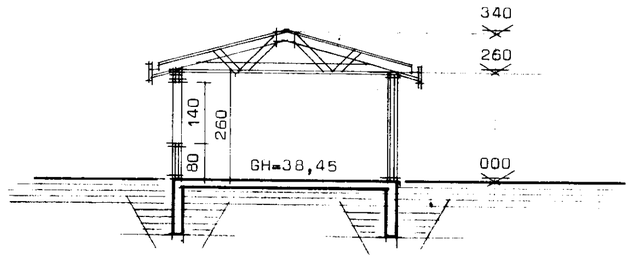

Sneiðing í bílg.

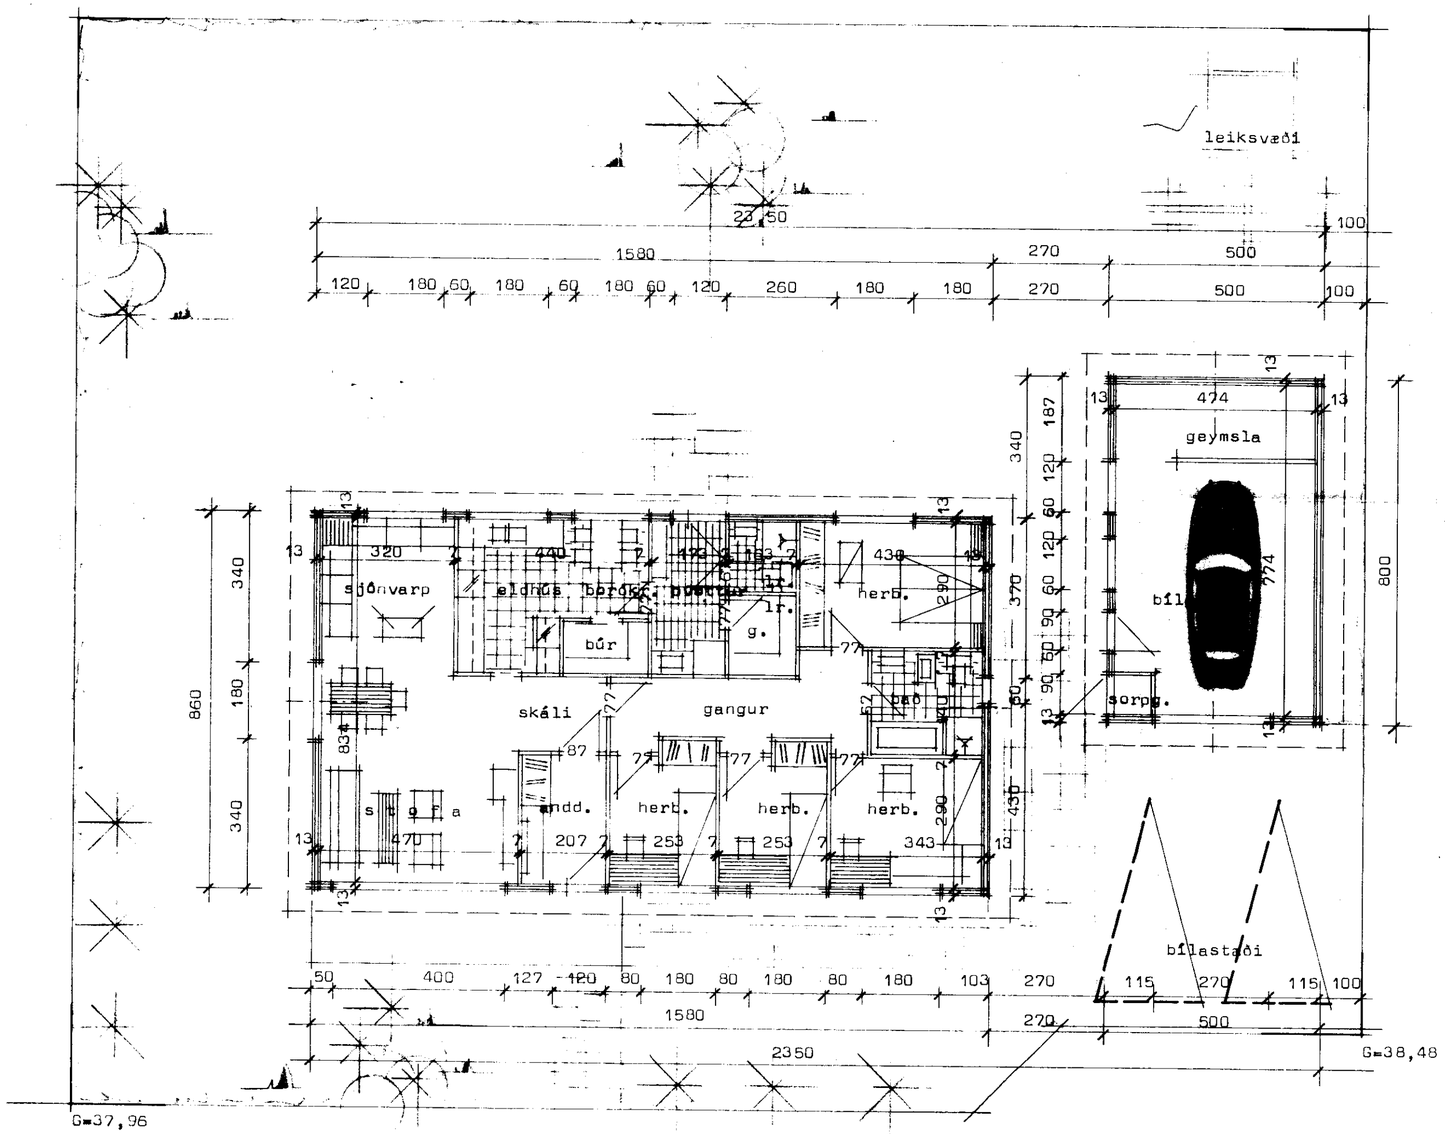
leiksvæði
22,50
100
1580
270
500
120 180 60 180 60 180 60 120 260 180 180 270 500 100
geymsla
13 474 13
bíl
774
800
sorpg.
340 187 120 60 120 60 90 60 90 60 370 60 435
860 340 180 340
sjónvarp
eldhús borðkr. þvottur
bað
bað
bað