
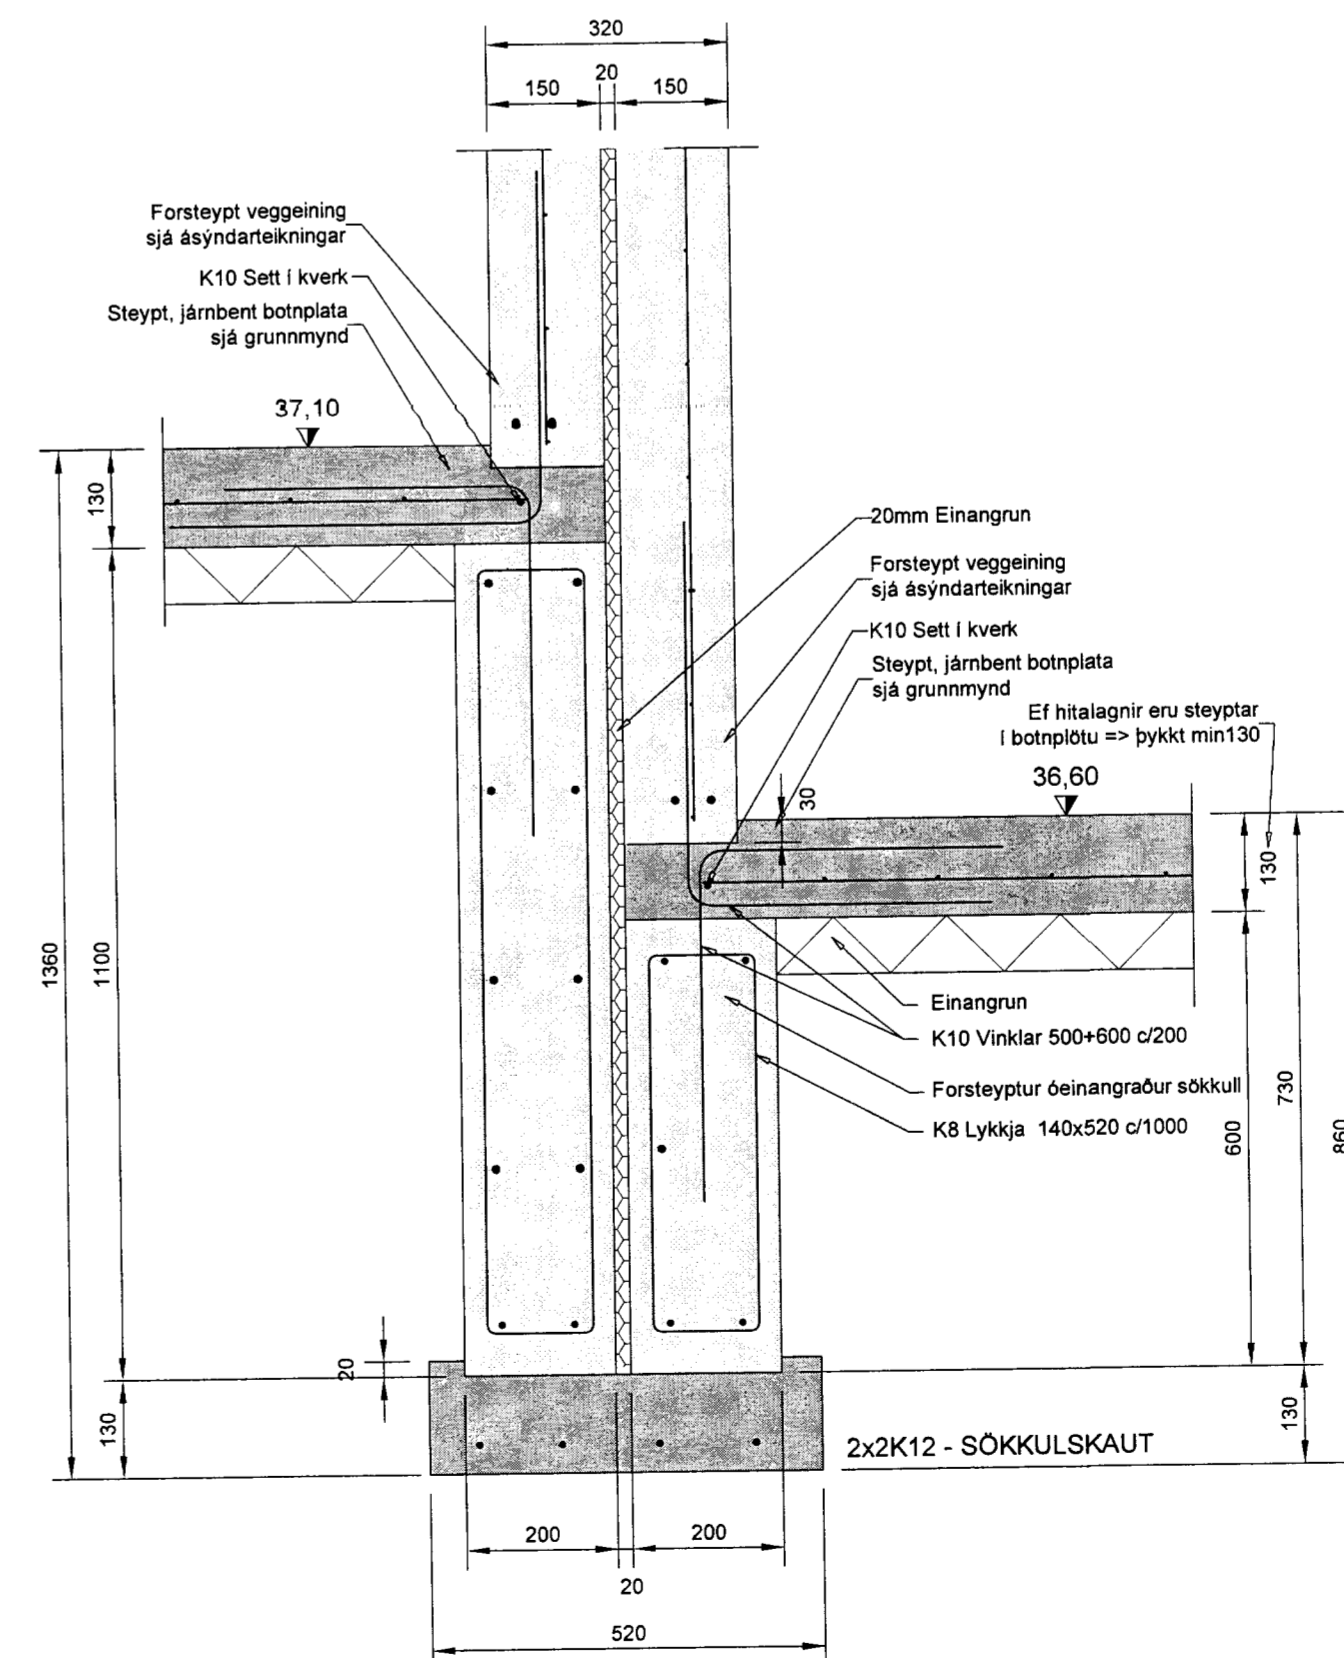
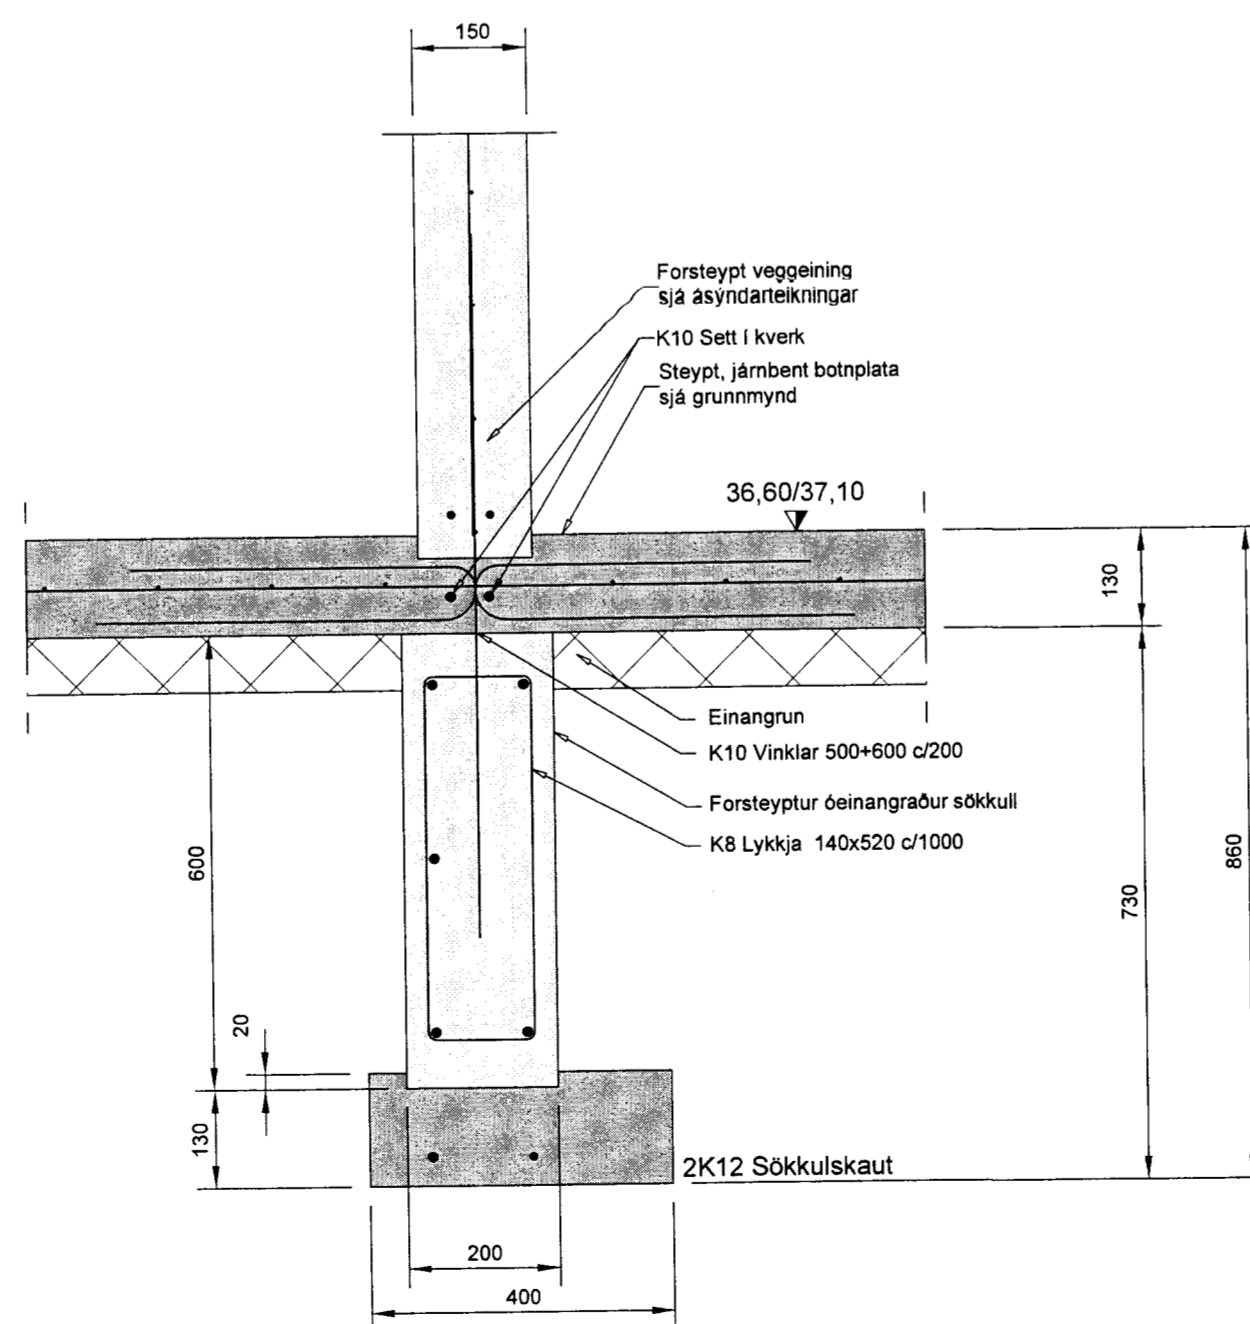
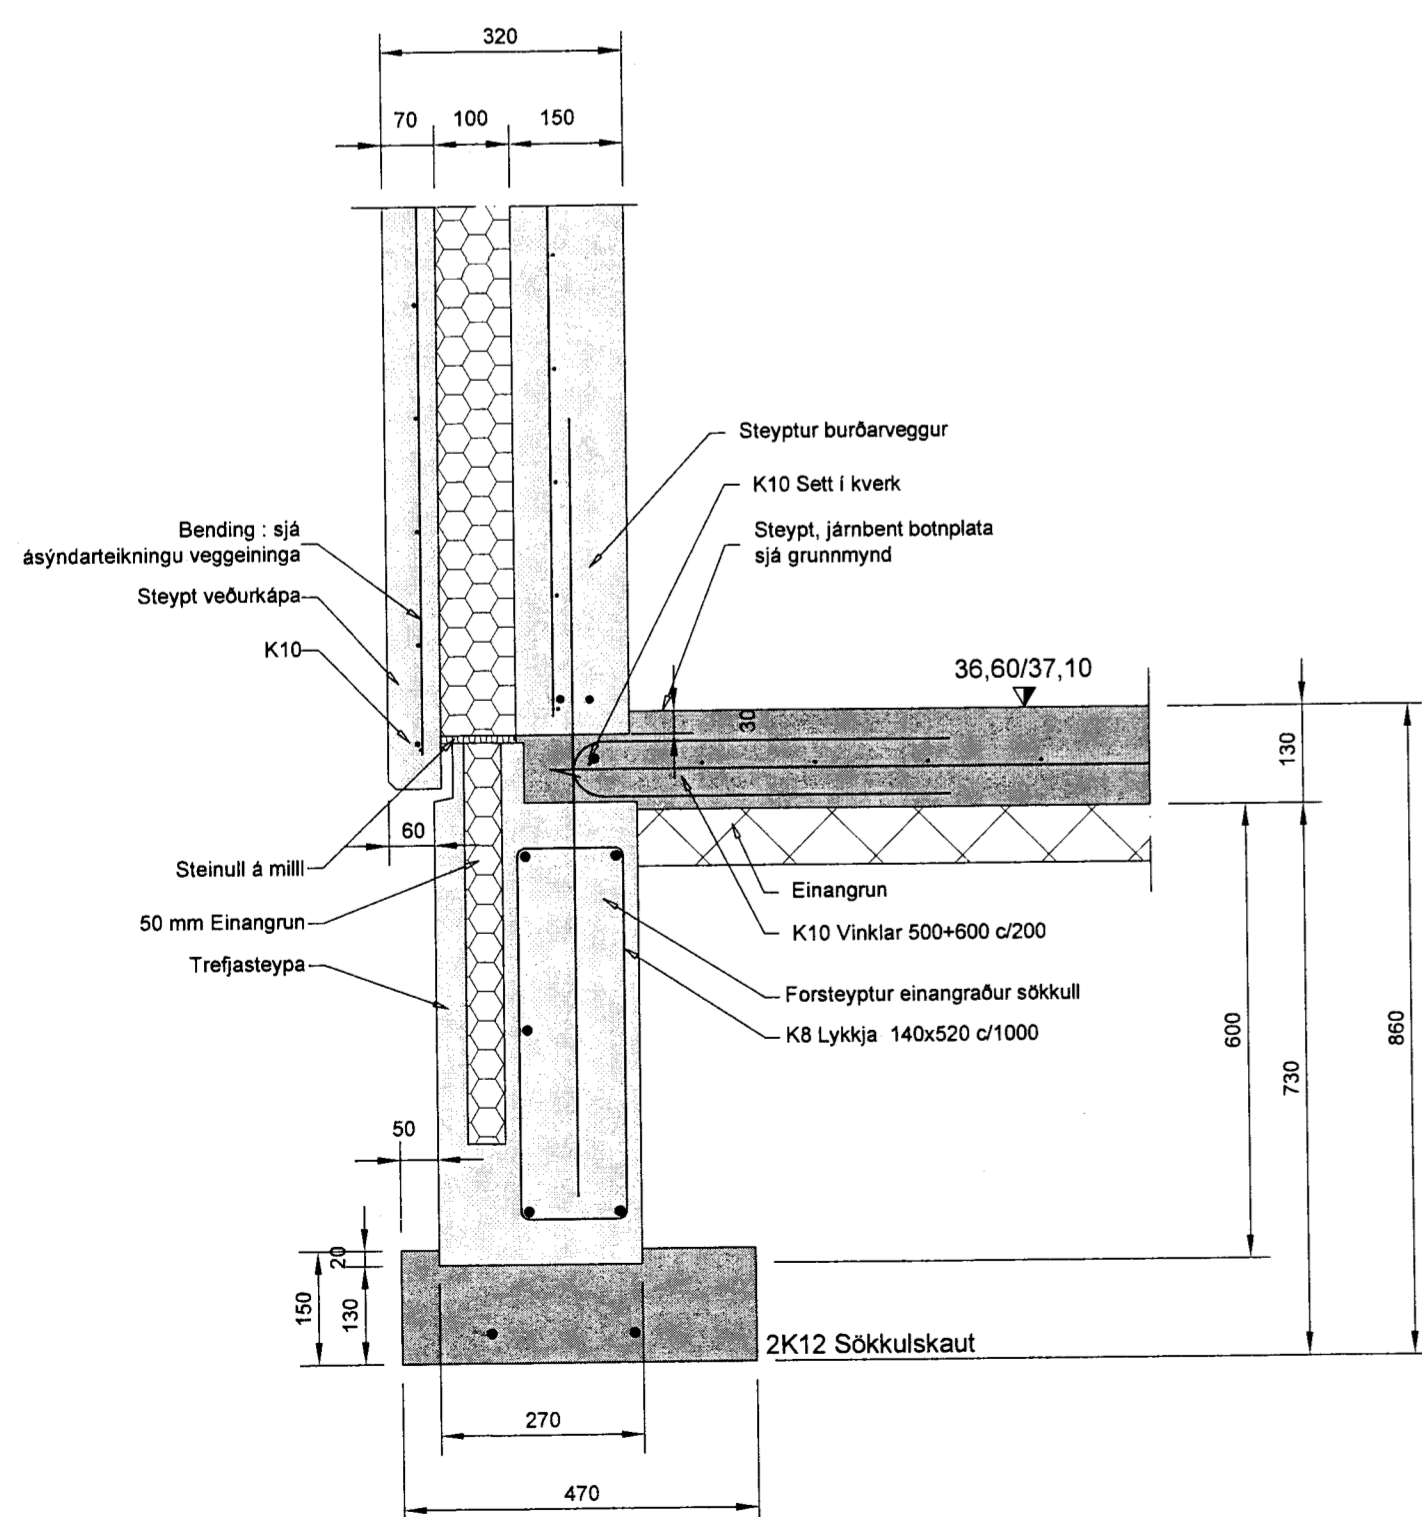


Sagur & Bj

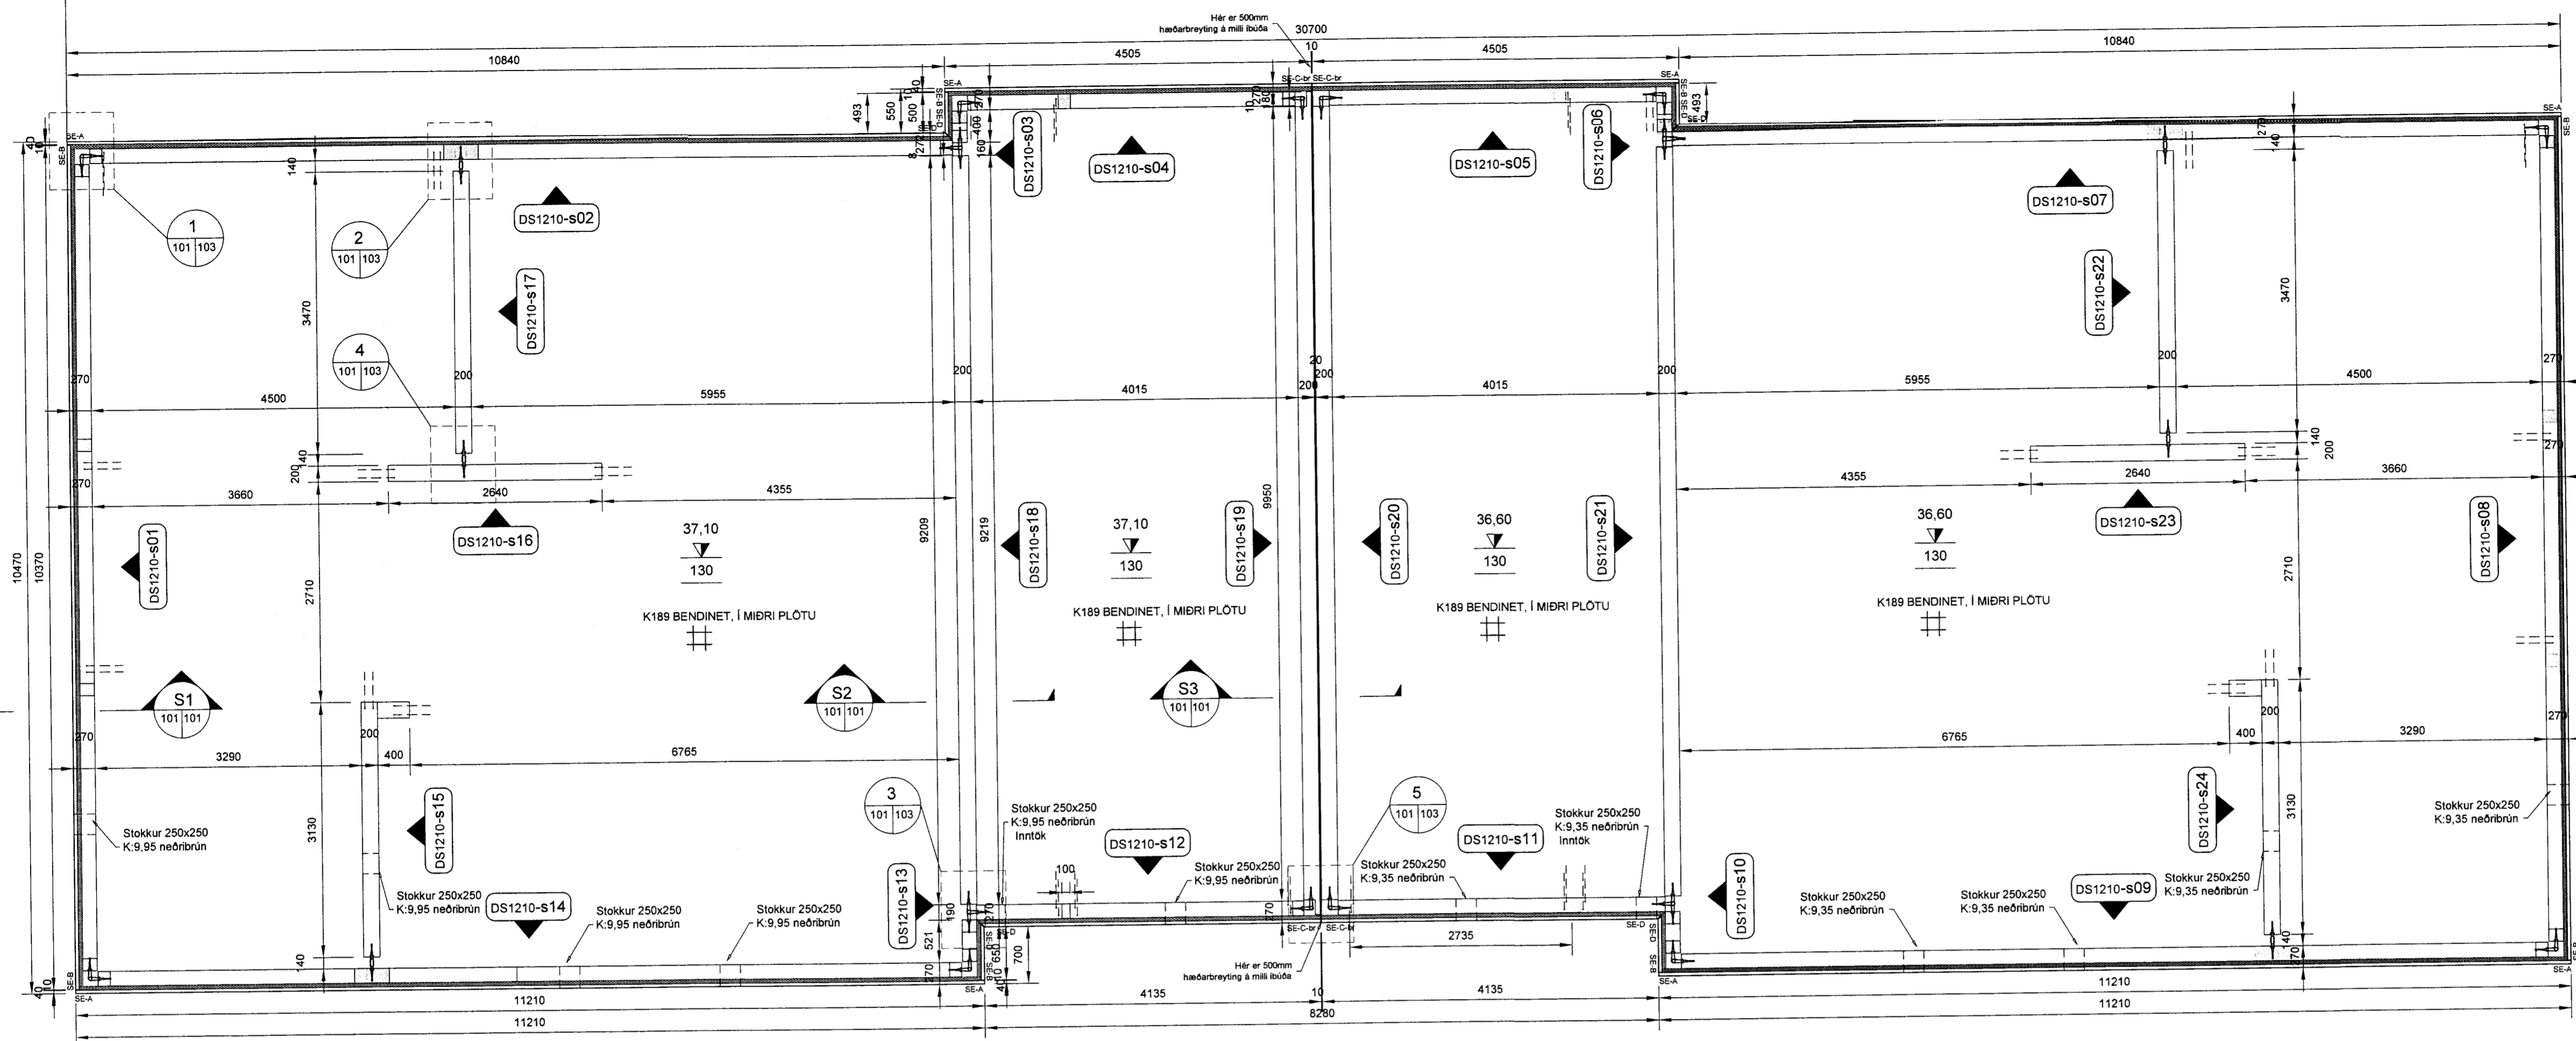

Tákn:

- Steypa í sniði
- Steypuskil

Öll mál eru í mm og hæðarkátar eru í m

Útgáfa:	B01	Skýring:	Byggingartekning	Dagur:	07.05.12	Hannað:	GK	
Dags undirskrift:	Nafn og kt. samræmingarnúmer:							
Undirskrift samræmingarnúmer:								
Nafn höfundar:	Bergþór Helgason		Kl. 270474-4899	Netfang:	berg@bmvalla.is	Kl. 450510-0680		
Undirskrift og kt. höfundar:	Guðjón Kjartansson		Kl. 101060-7219	Netfang:	gudjonkj@bmvalla.is	- Bliðahófa 7 - 110 Reykjavík - Sími: 412-5000 - Fax: 412-5001		
Blásetur:	A1	MKV:	1:50 1:10	Teknað:	GK	Dagur:	07.05.12	
Verk:	Bessahraun 1 - 1a, Vestmannaeyjum						Teikning NÚ:	B101
	Grunnmynd sökklra, deili og snið						VÍS:	DS12-010