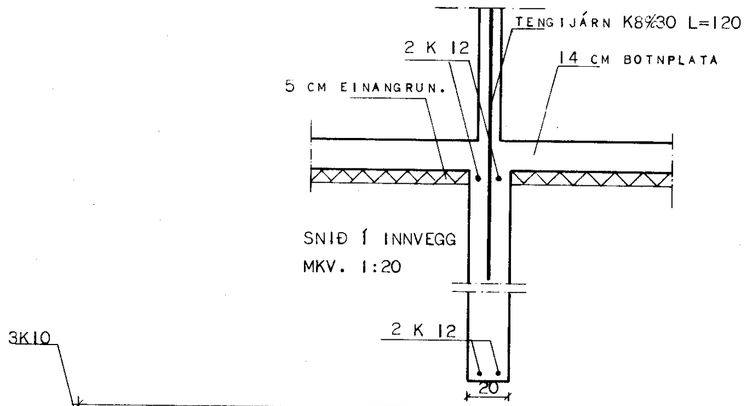

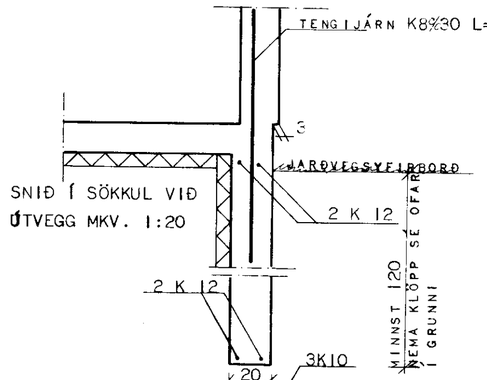

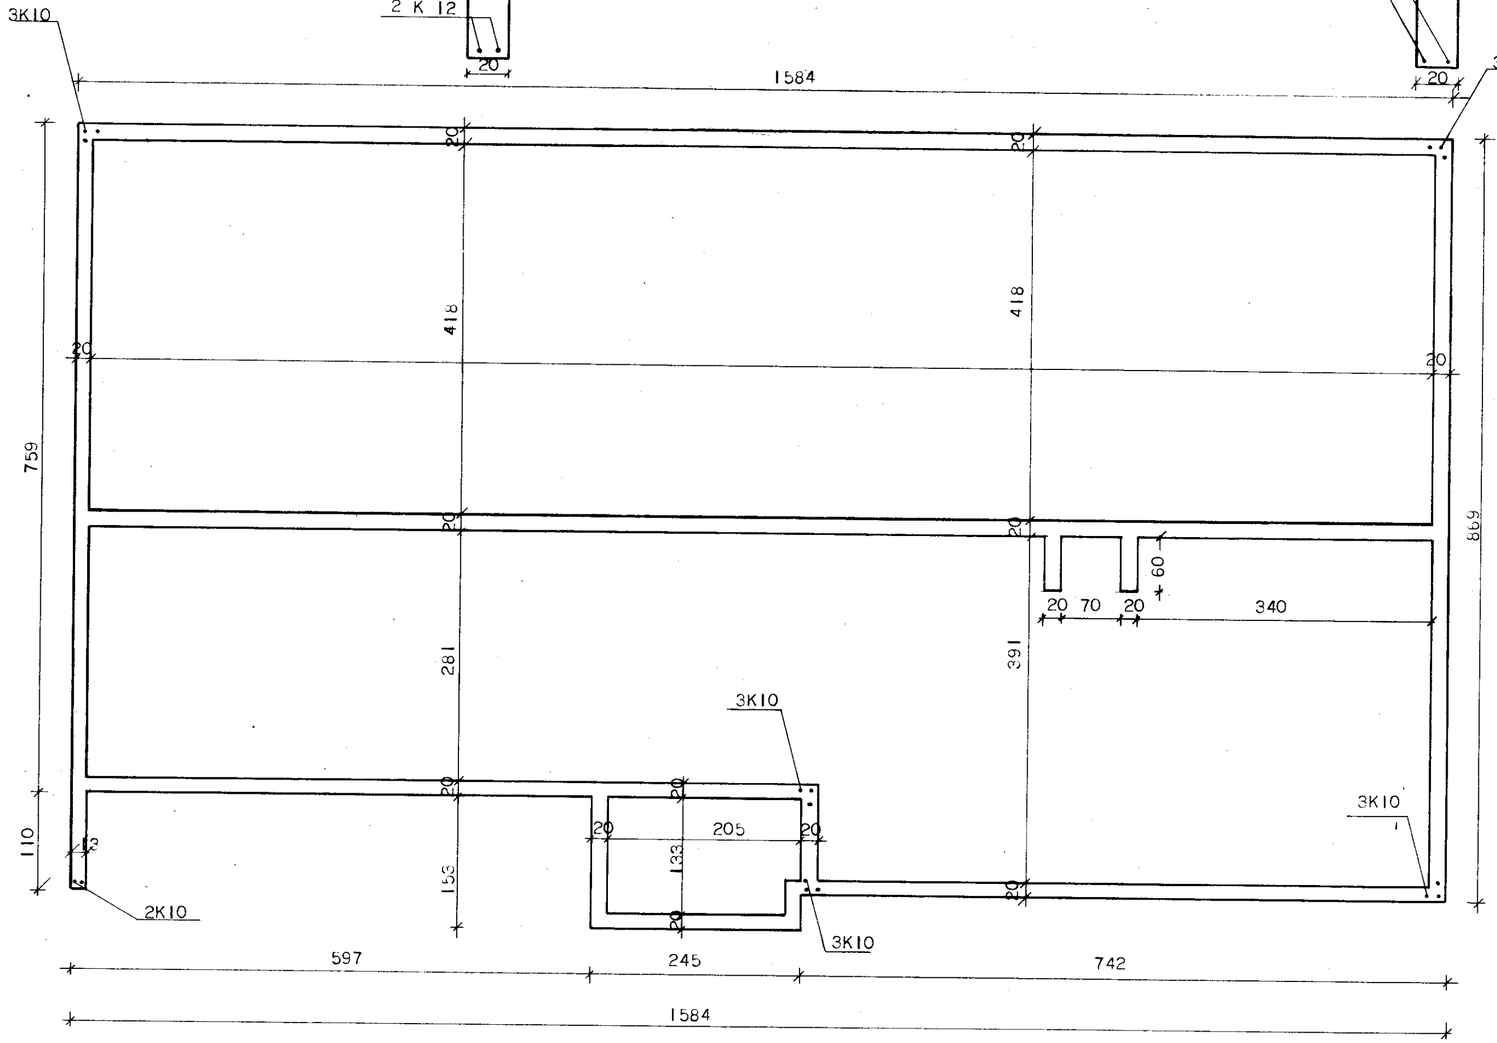

878

SKÝRINGAR:

BREIDD UNDIRSTAÐA SÉ 20 CM EF Í GRUNNI ER MÓHELLA EÐA KLÖPP. SÉ UM ANNAN JARÐVEG AÐ RÆÐA Í GRUNNI SKAL HAFA SAMRÁÐ VIÐ TÆKNIDEILD HSMR.
DÝPT Á UNDIRSTÖÐUM SKAL VERA MINNST 120 CM NIÐUR FYRIR JARÐVEGSYFIRBORÐ NEMA EF KLÖPP ER OFAR Í GRUNNI. ÞÓ SKULU UNDIRSTÖÐUVEGGIR EKKI VERA GRYNNRI EN 30 CM NIÐUR FYRIR EFRI BRÚN BOTNPLÖTU.
STEYPUGÆÐI SÉ S160 SAMKV. ÍST 10
NOTA SKAL LOFTBLENDI OG VÍRBERA STEYPUNA.
SIGMÁL STEYPU SÉ 5 - 10 CM.
Í UNDIRSTÖÐUVEGGJUM SÉ 2 K 12 LÁRÉTT EFST OG NEÐST (SJÁ SNIÐ).
LÁRÉTT JÁRN SÉU HEIL EÐA VÍXLLÖGÐ UM 50 CM.
NOTA SKAL KAMBSTÁL MEÐ RJ=2000KP/CM²

GRAFA SKAL ALLAN LAUSAN JARÐVEG ÚR GRUNNI OG FYLLA Í STAÐIN MEÐ MOLDARLAUSRI MÖL, ÞJAPPA HANA Í 30 CM LÖGUM OG VÆTA HVERT LAG ÁÐUR EN ÞJÖPPUN HEFST. GRAFA SKAL FYRIR UNDIRSTÖÐUVEGGJUM NIÐUR Á FASTAN BOTN OG HREINSA VEL UNDAN VEGGJUM, ÁÐUR EN MÓT ERU SMÍÐUÐ.

ATH. EF EKKI ER UM OLÍUKYNDINGU AÐ RÆÐA FELLUR SKORSTEINN BROTT

HÚSNÆÐISMÁLASTOFNUN RÍKISINS
LAUGAVEGI 77 REYKJAVÍK
SÍMI 28500

VERKNR.	10753	BLAÐNR.	

BESSAHRAUN 24 , VESTMANNAEYJUM.

UNDIRSTÖÐUR

HANNAÐ	B.J.	STAÐFERT	FEBR '78 HH.
REIKNAÐ	B.J.	YFIRFARIÐ	
TEIKNAÐ	I.F.	BREYTT	
KVARÐI	1:50 1:20		