
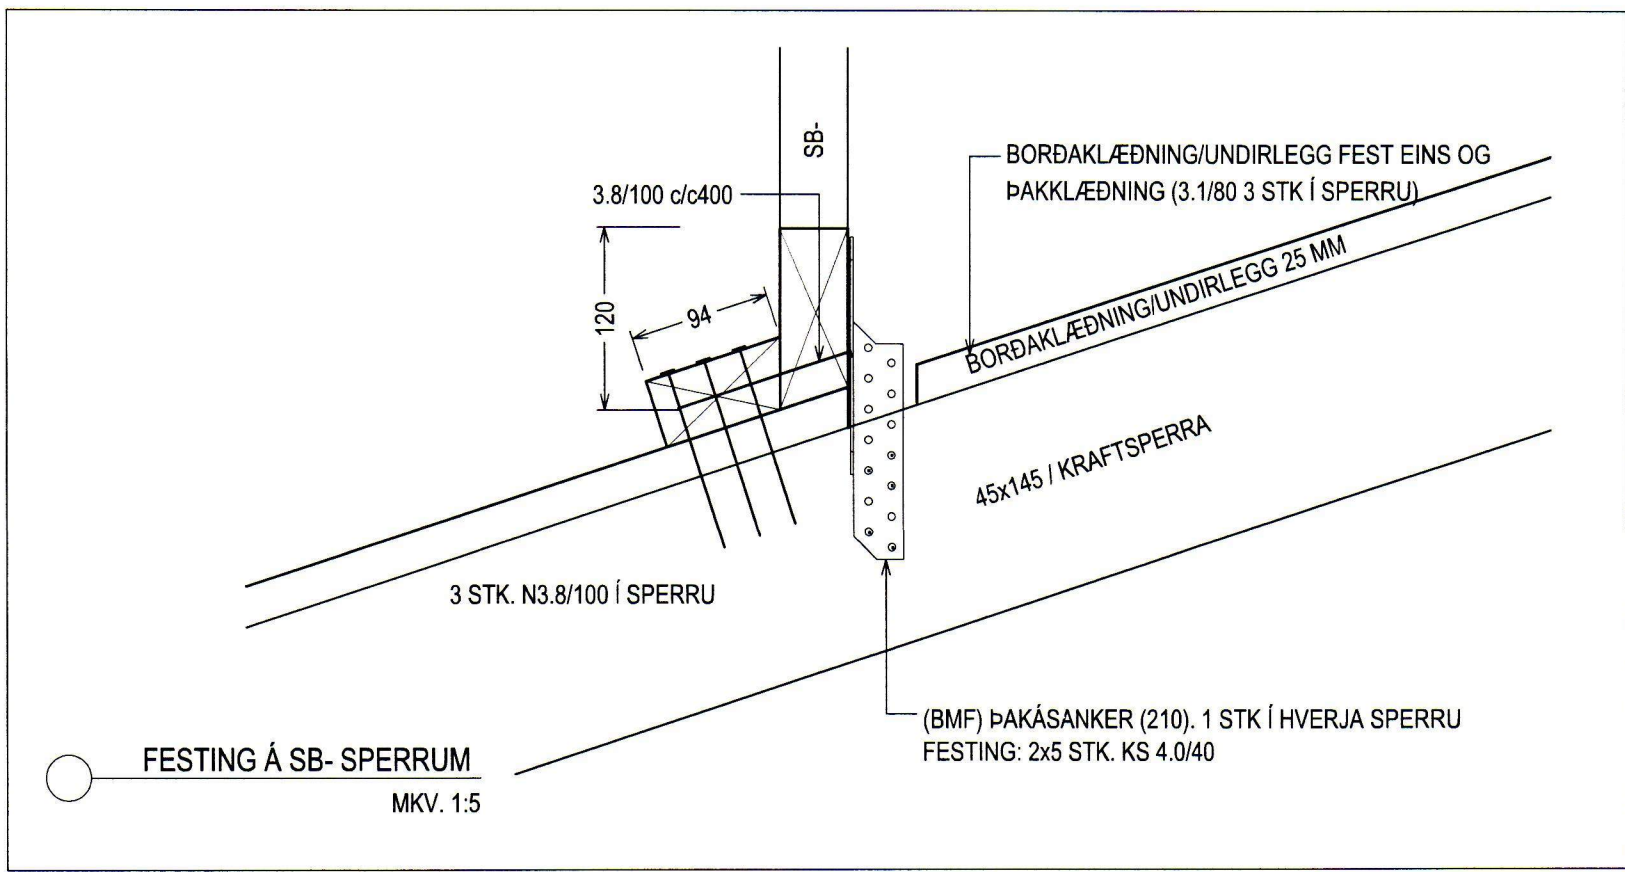
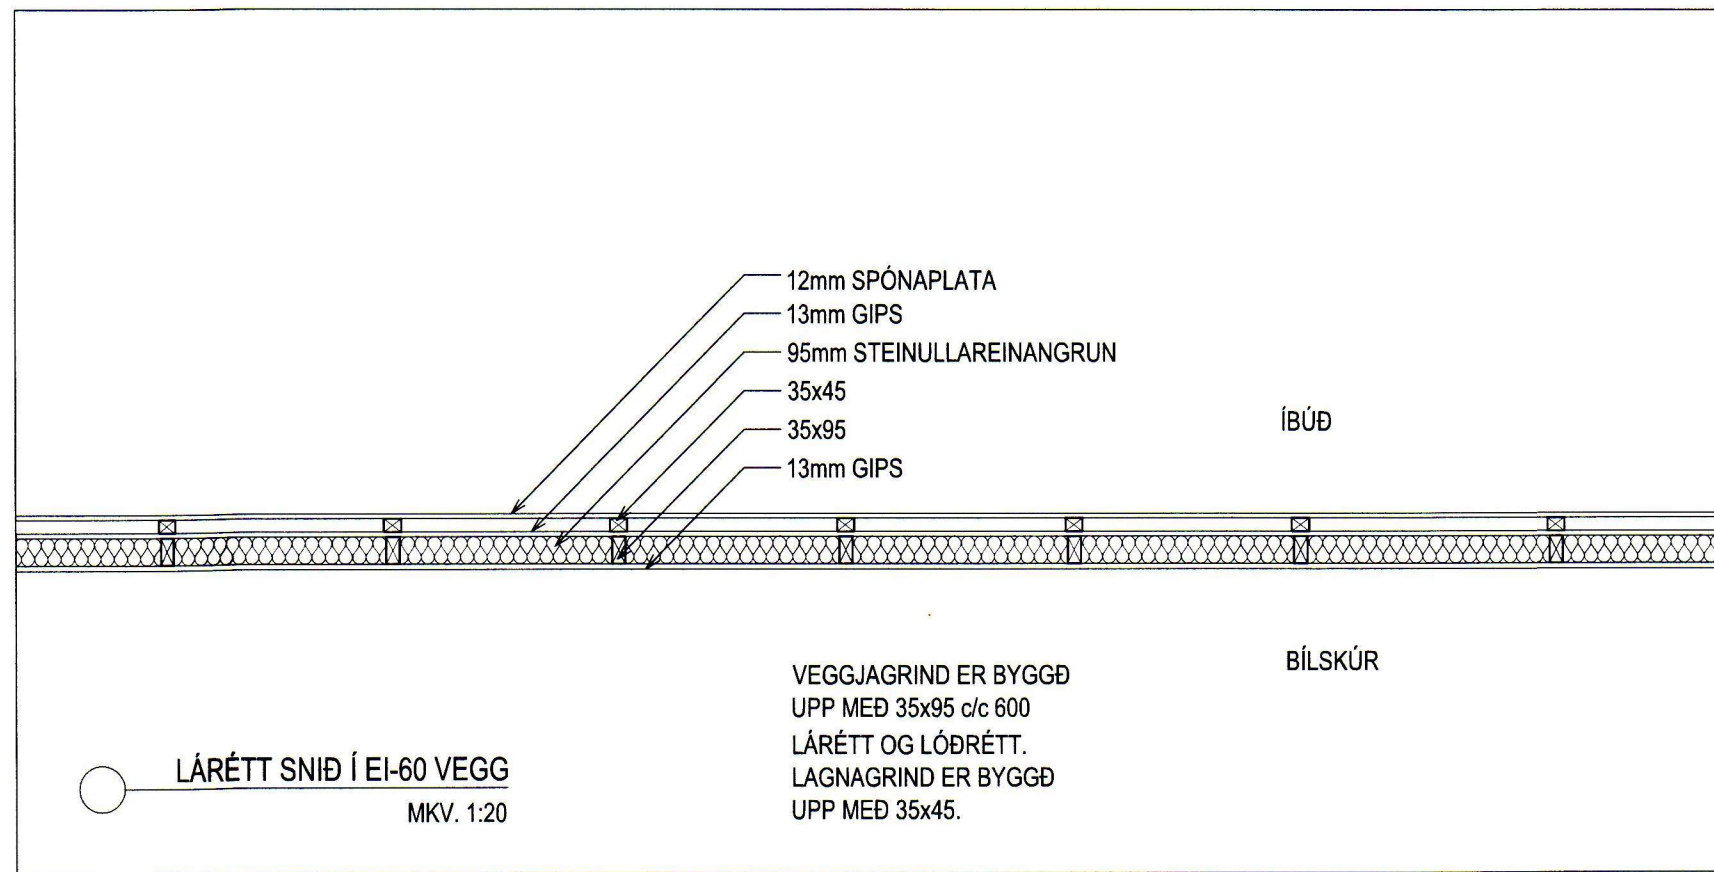


SAMÞYKKT AF BYGGINGA- OG VÆTIVARVIRKI
 31.10.2012
 FINEGNSAMRÆTTIÐ HÍ VESTMANNNAEYJUM

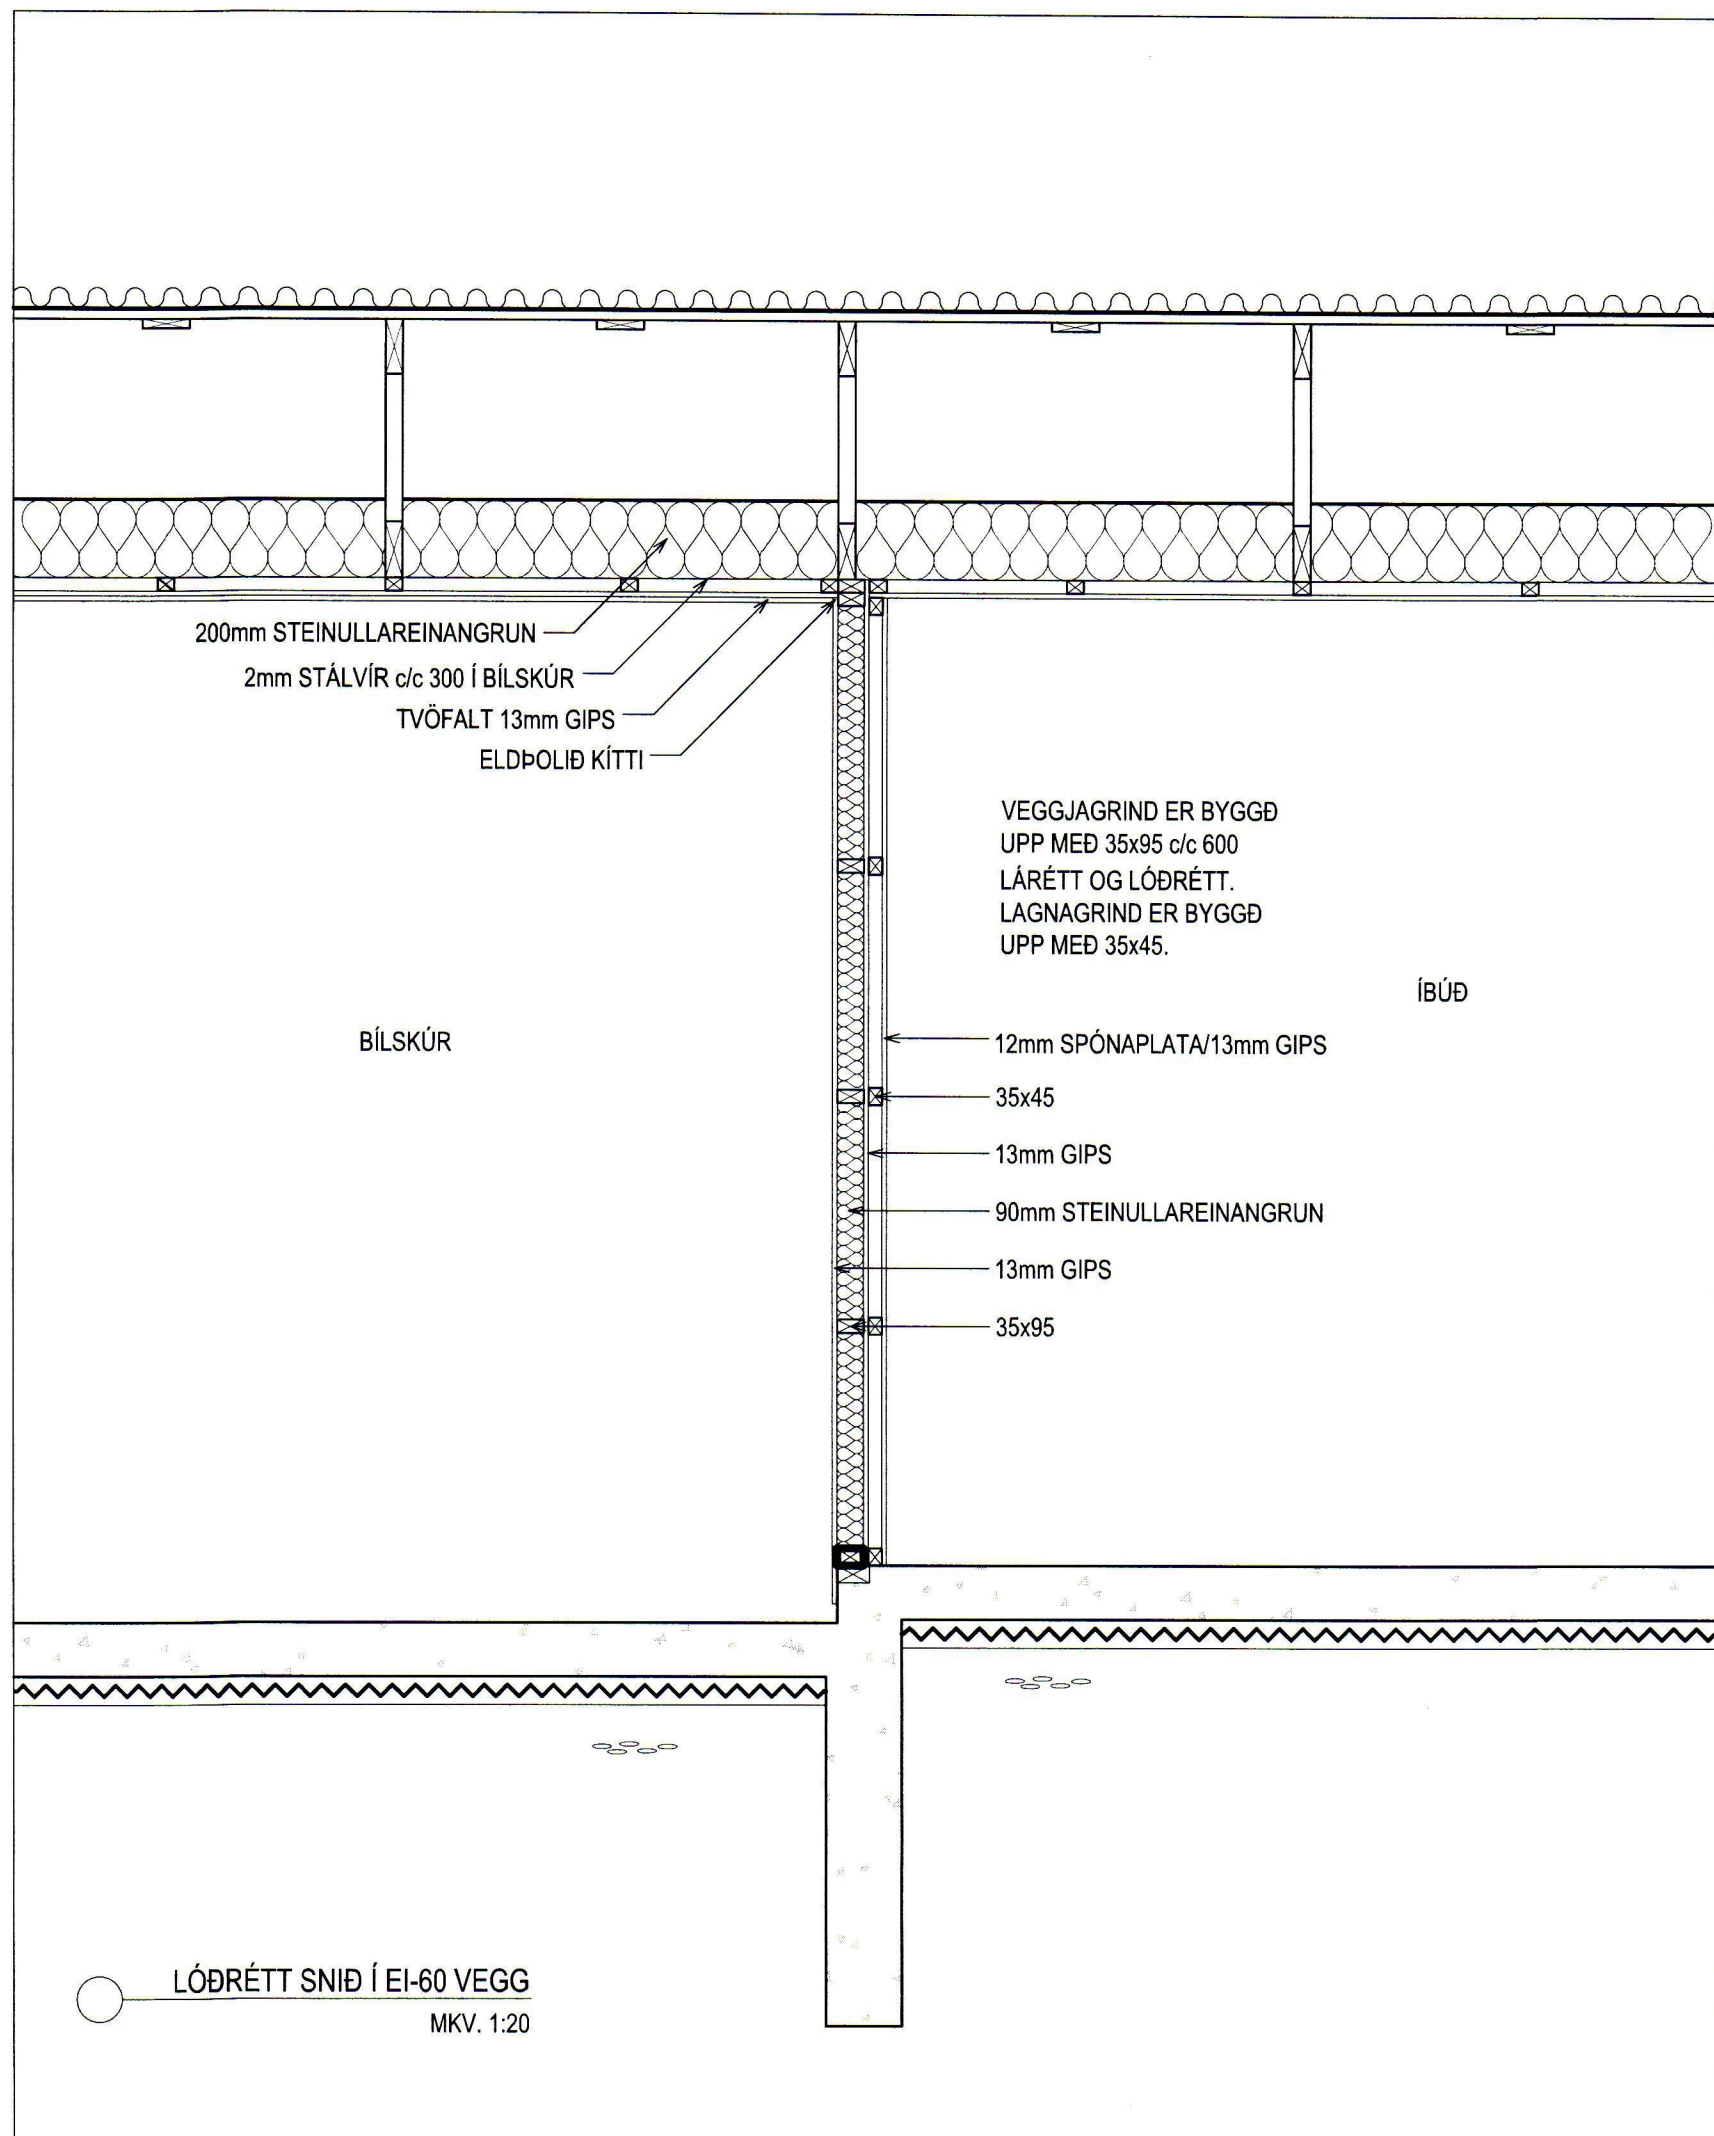

- A3:
 48x136 BMF-BJÁLKASKÓR
 NEGLING KS 40/40 2x5 STK. Í LÍMTRÉSBITA
 AUK 4 STK. M10 BOLTA
 2x5 STK. KS 40/40 Í KRAFTSPERRU.
- A3+:
 100x140 BMF-BJÁLKASKÓR
 NEGLING KS 40/40 2x5 STK. Í LÍMTRÉSBITA
 AUK 4 STK. M10 BOLTA
 2x5 STK. KS 40/40 Í KRAFTSPERRU.

ÚTGÁFUFERLI			
ÚTGÁFA NR.	ÚTGEFID DAGS.	ÚTGEFID AF	SKÝRINGAR
U1	31.10.2012	BÁ	FRUMÚTGÁFA

SGHUS AUSTURVEGI 69 800 SELFOSSI
 SÍMI 482 3850 FAX 482 3851
 NETFANG sghus@sghus.is
 VEFFANG www.sghus.is

BESSAHRÁUN 5 - VESTMANNAEYJAR

BURÐARVIRKI MKV: ----
 ELDVARNARVEGGUR, SNIÐ MKV: 1:20
 FESTINGAR MKV: 1:5/1:20

DAGS:	VERKNR:	HANNAD:	TEIKNAD:	TEIKN. NR:
31.10.2012	12038	BÁ	BÁ	230-U1

SAMÞYKKT: *[Signature]* 050244-4319
 SAMÞYKKT HÖNNUNARSTJÓRA: