



AFSTÖDUMYND M 1:500

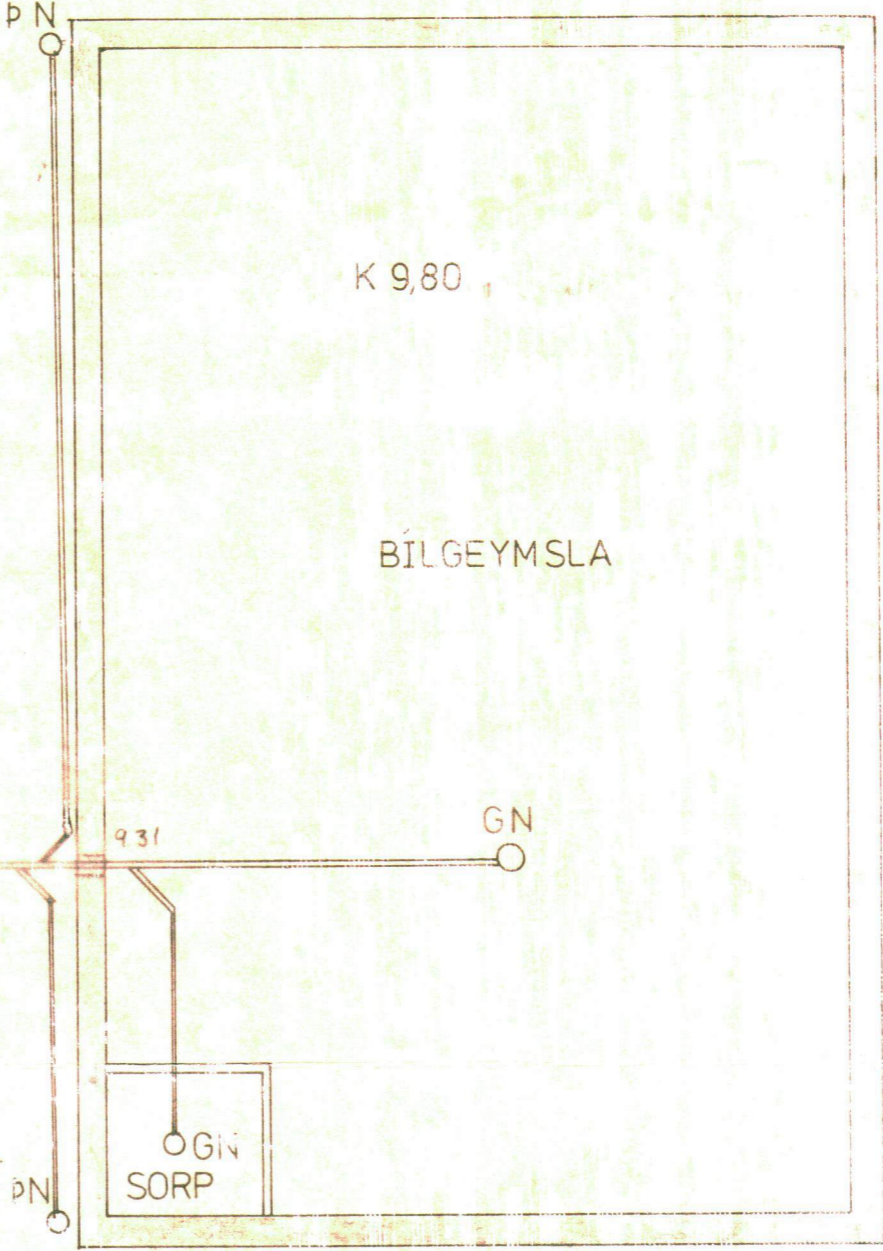

BILGEYMSLA

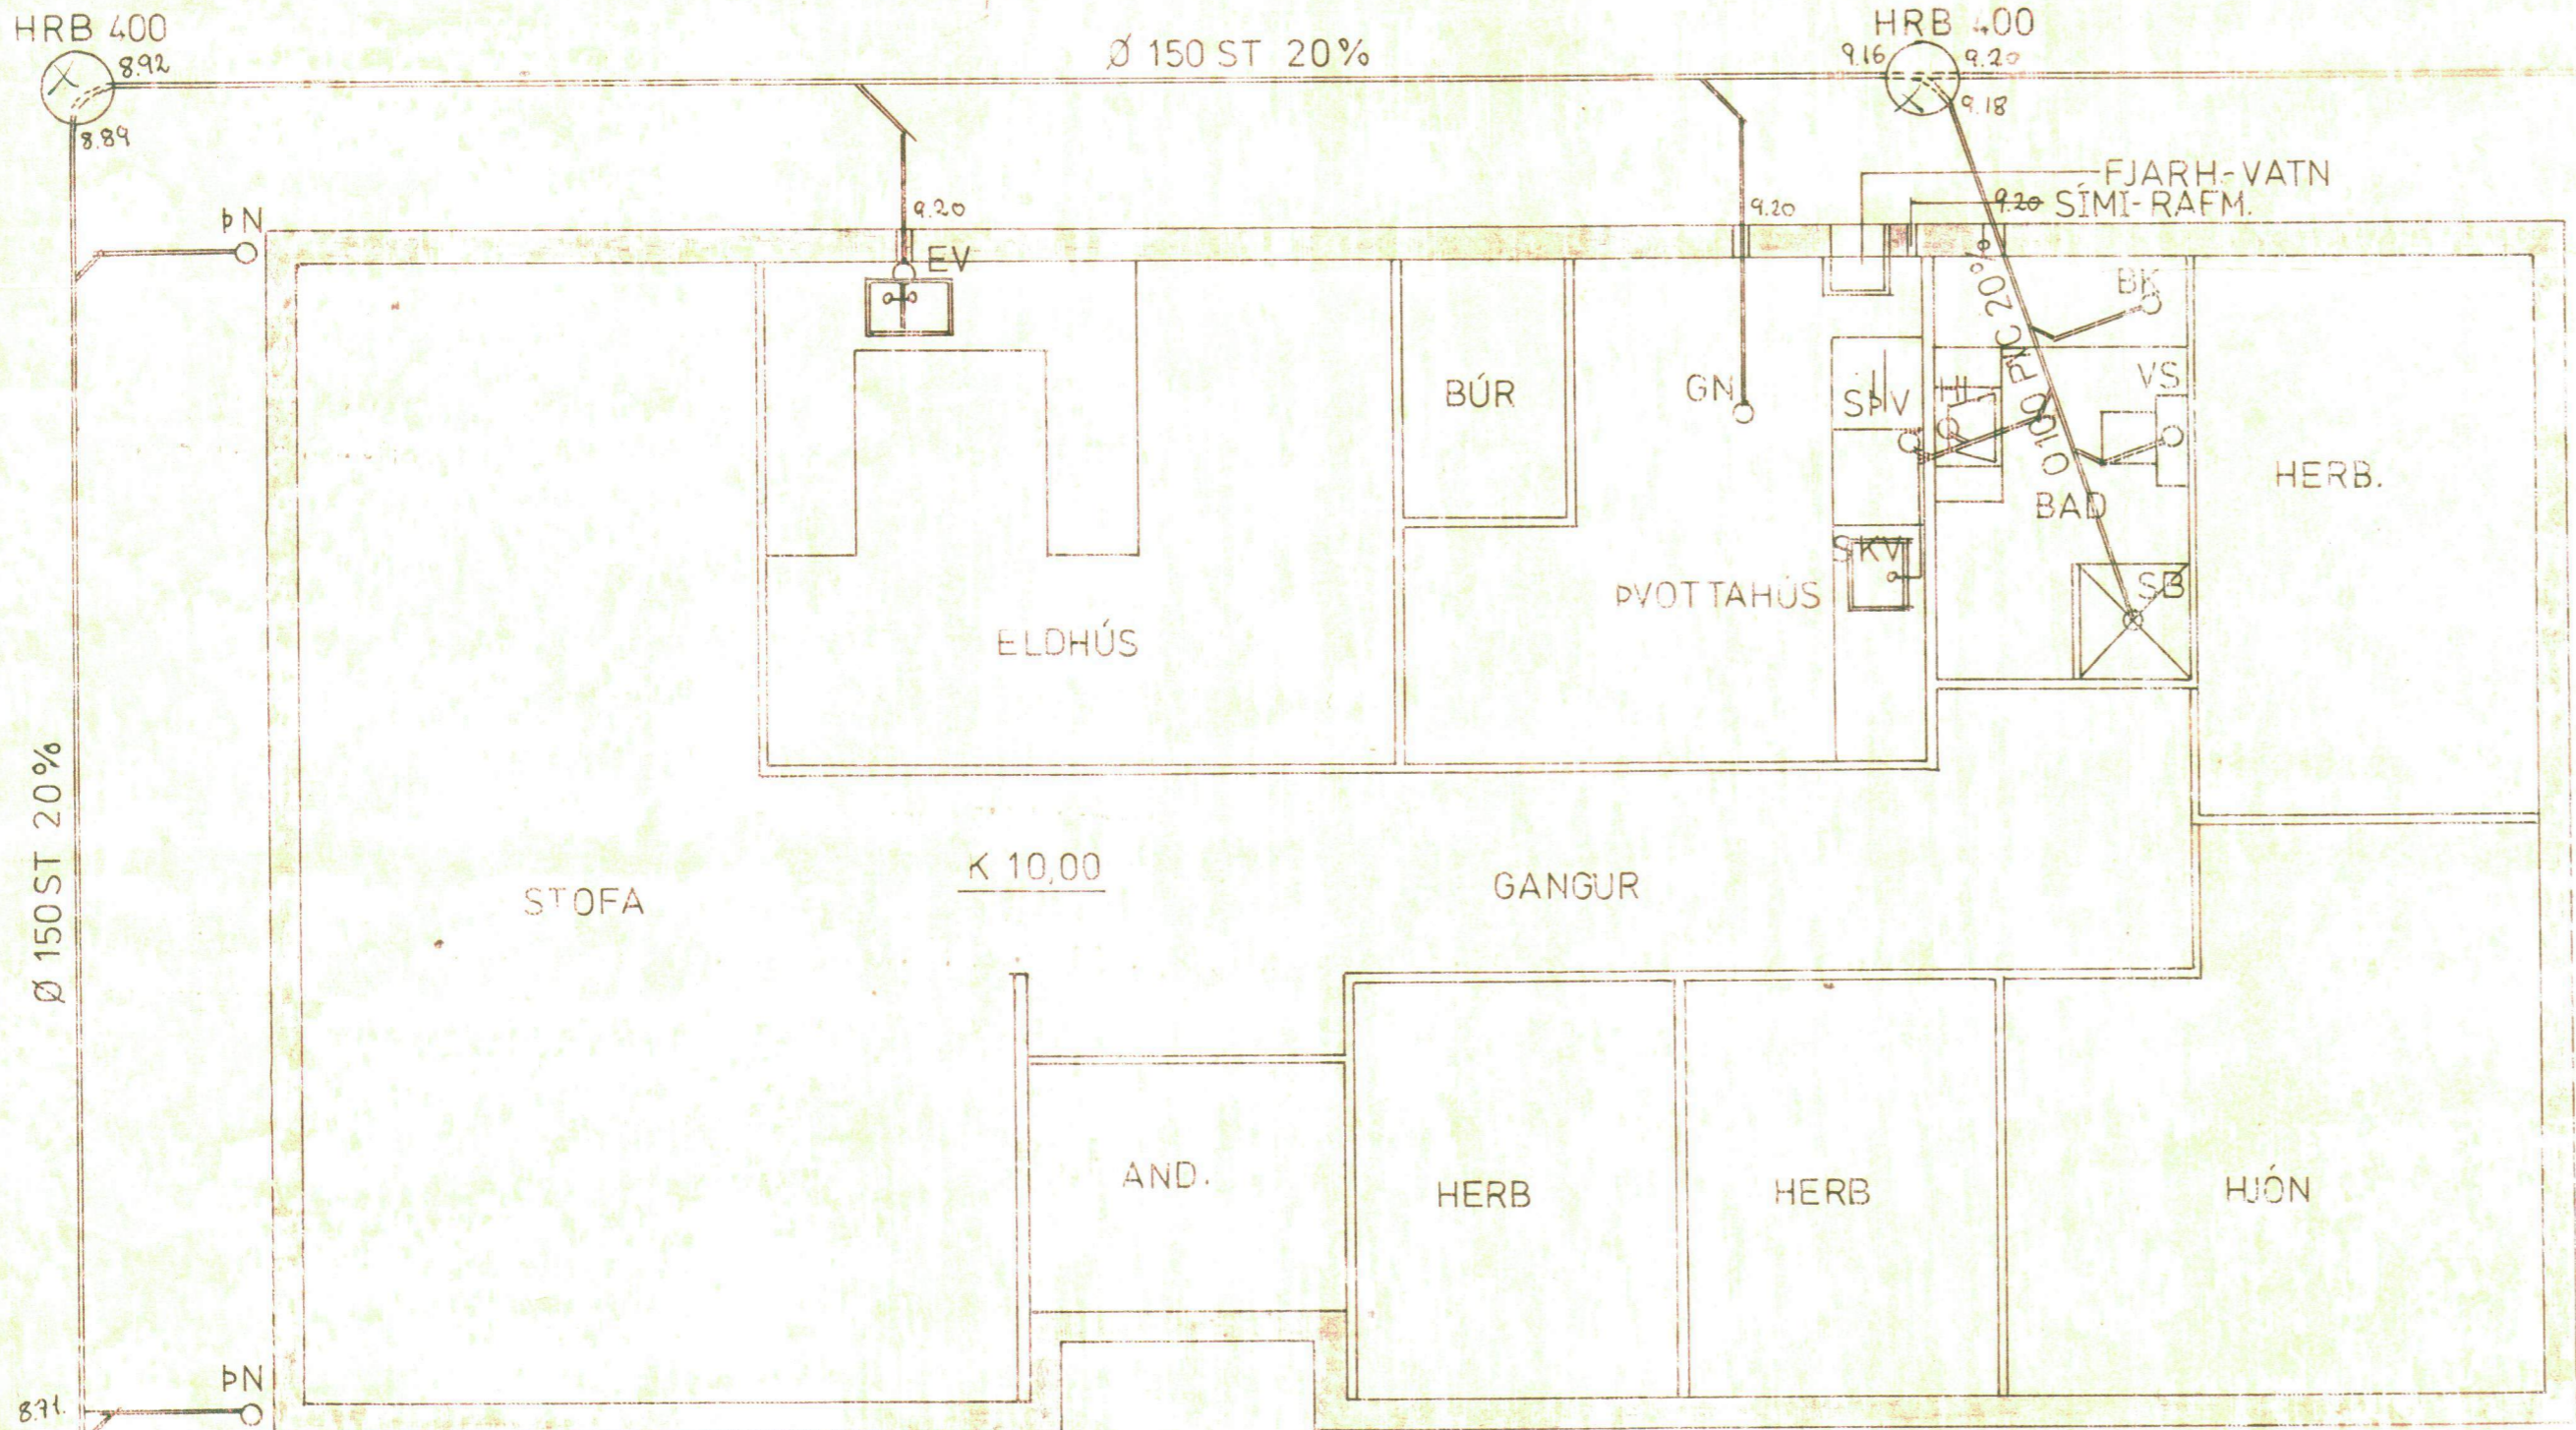

GRUNNMYND M 1:50

- HRB HERRIR HREINSIBUNNUR
- EV " SJÁLFVIRK ÞVOTTAVÉL
- SKV " SKOLVASKUR
- EV " ELDHÚSVASKUR
- BK " ÞAÐKAR
- HL " HANDLAUG
- VS " VATNSSALERNI
- GN " GÖLFNIDURFALL
- L " LOFTRÁS

ÖNEMNDAR PÍPUR SKULU HAVA VÍDD 100
OG HALLA 720% - 830%. EFNI OG FRÁGANGUR
LAGNA SÉ Í SAMRÆMI VED REGLOGERÐ UM
FRÆRENNSLISLAGNIR PÍPUR PÚC.

BESSAHRÁUN 10
VIÐAR AÐALSTEINSSON TÆKNIFR.

M 1:500	1:50	FRÆRENNSLISLAGNIR
DES 77		
7792		

Viðar Aðalsteinsson