
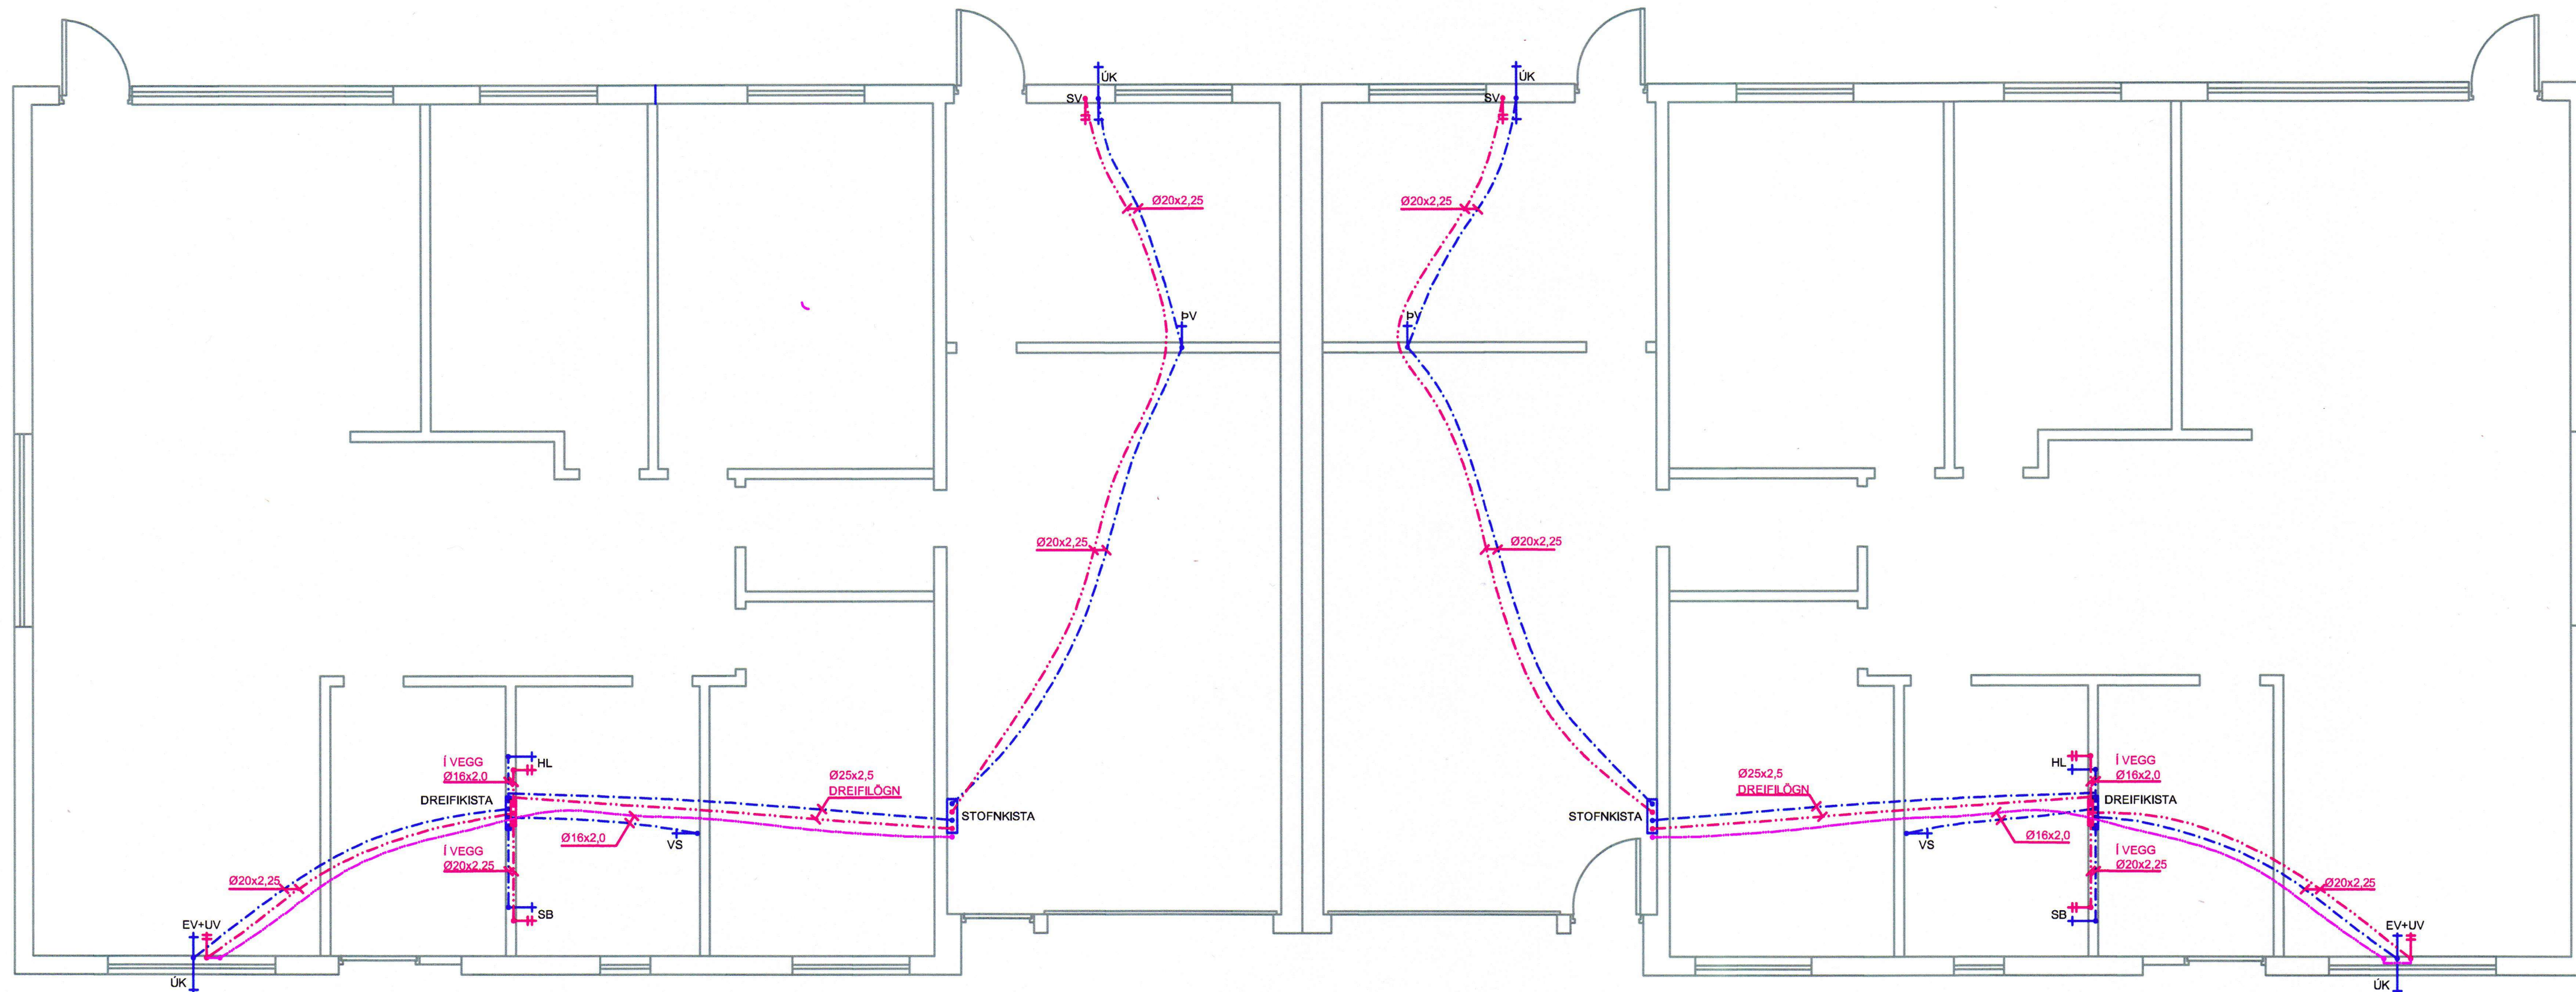


SNÍÐ Í PLÖTU

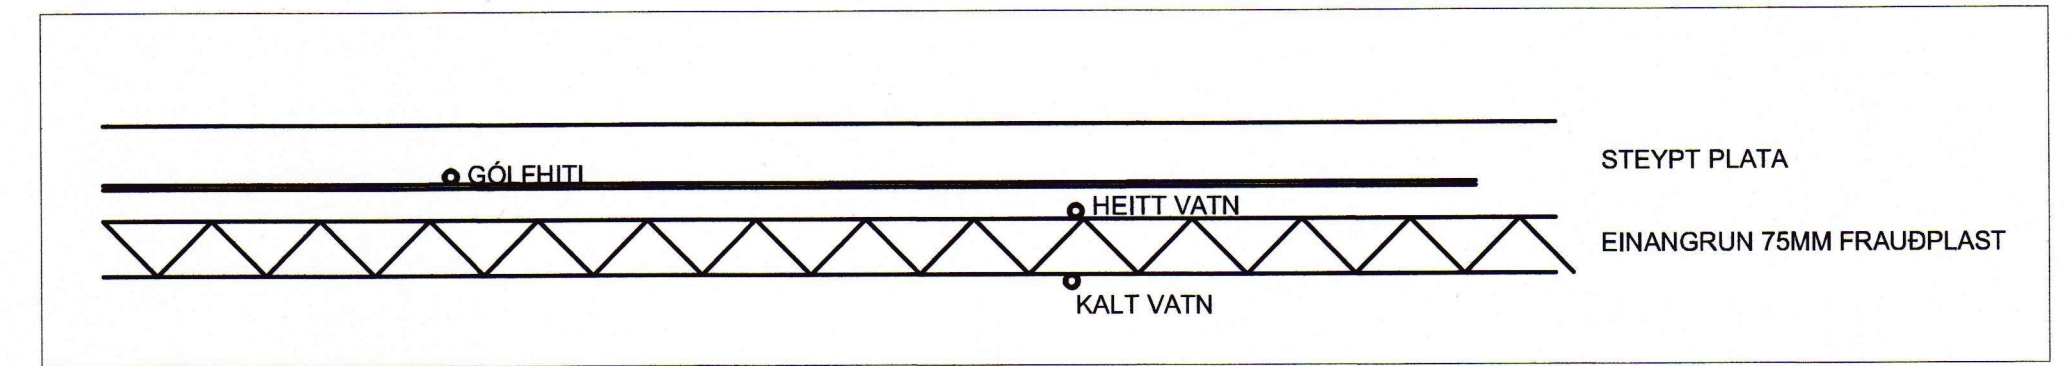

SKÝRINGAR
NEYSLUVATNSLAGNIR:
ÖLL PÍPUMÁL ERU NAFN MÁL Í MM.
LAGNIR ERU RÖR Í RÖR KERFI. IÐRÁTTARRÖR ERU ÚR HL EN IÐREGIN RÖR PE-X, PB EDA ALPEX. ALMENNIT ERU HEITA (RAUD RÖR) - OG KALDAVATNSLAGNIR (BLÁ RÖR) 18X2,0 RÖR MEÐ 25/20 HD. KALDAVATNSLAGNIR LAGÐAR Í FYLINGU UNDIR EINANGRUN. HEITAVATNSLAGNIR STEYPTAST Í PLÖTU.
MELT ER MEÐ AÐ LAGNIR Í BAD OG STURTU SÉU 18X2,0 TIL 20X2,0 Í 35/42 HD.
NEYSLUVATNSLAGNIR SKAL ÞRÝSTIÞRÓFA MEÐ KÖLDU VATNI SAMKVÆMT MEÐ FYLGJANDI ÞRÓFUNARSLAÐI. ÞRÓFUNAR-ÞRÝSTINGUR SKAL VERA 1,5 X HÁMARKSÞRÝSTINGUR VEITU, ÞÓ EKKI MINNI EN 8 BAR.
SKAMMSTAFANIR:
HL HANDLAUG
VS VATNSSALERNI
SB STEYPIBÁÐ
BK BAKKAR
EV ELDHÚSVASKUR
UV UPPÞVOTTAVÉL
PV ÞVOTTAVÉL
SV SKOLVASKUR
PSV ÞVAGSKÁL Á VEGG
BR BRUNASLANGA
GS GARSLANGA
UK ÚTIKRANI
ATH:
STADSETNINGU STÚTA FYRIR HREINLETISTÆKI
MÁ AÐEINS Hafa TIL VIÐMÍÐUNAR OG ÞARF AÐ YFIRFARA OG AÐLAGA ÞEIM TÆKJUM SEM ENDANLEGA ERU VALIN.
MÆLA SKAL HÆÐARKÓTA HEIMEDA AÐUR EN FRÆRENSLI ER LAGT Í GRUNN.
ÖLL MÁL Í MM NEMA ANNARS SE GETIÐ.
LÍNUGERDIR:
KALT NEYSLUVATN
HEITT NEYSLUVATN
HRINGRÁS HEITT NEYSLUVATN

MÍÐSTÖÐIN
MIRI ÁNA HAFKEM

Verktali	Bessahraun 3a&b	Dagur	22-03-2019	Bl. nr.		Bl. nr.		Ívörðun	
Verktali	LAGNIR - NEYSLUVATN	Verktali	1011						
Bl. nr.	100	Bl. nr.	002						
Verktali	2020-03-2019								