
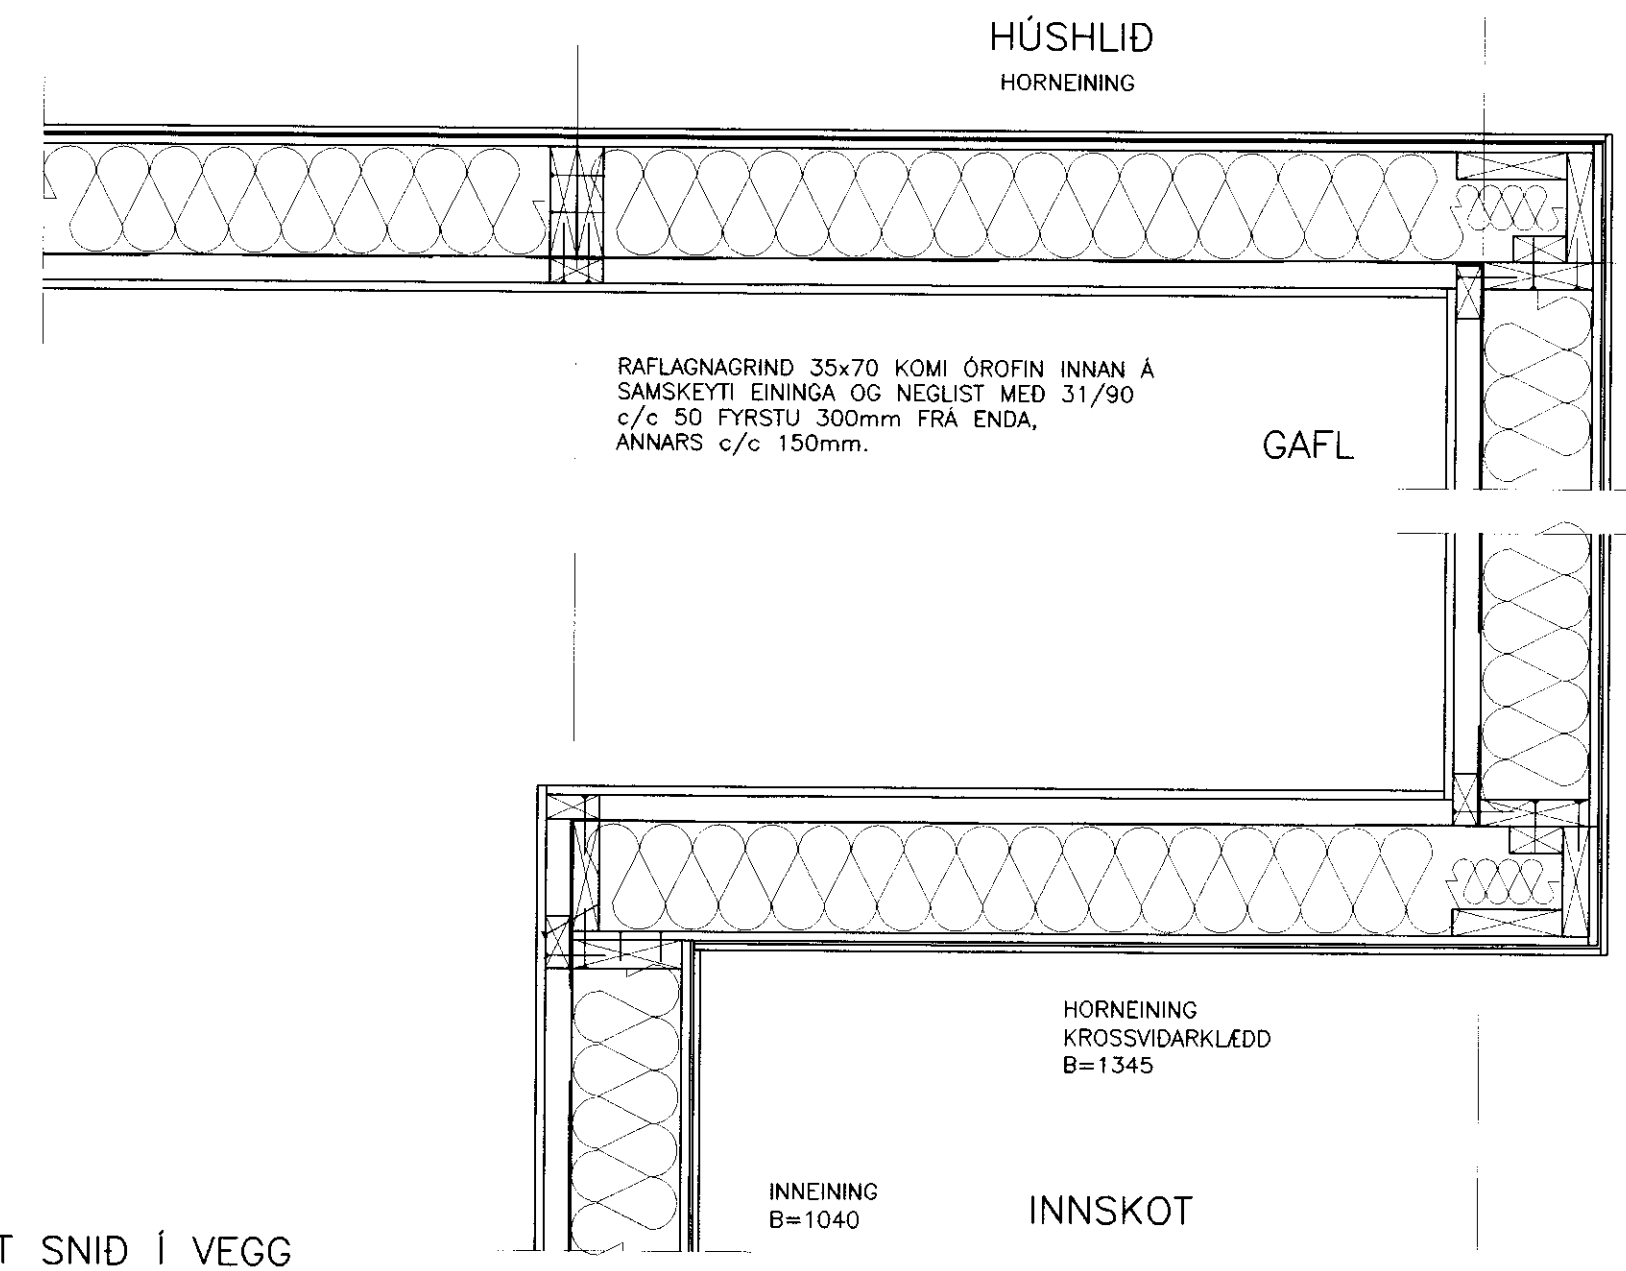


SÁMÞYKKT AF BYGGINGARFULLTRÚA

2000
 BYGGINGARFIRM. TRÚBRI I VESTMANNAEYJUM

B. TEIGNDÓLAR 11.12.2000.

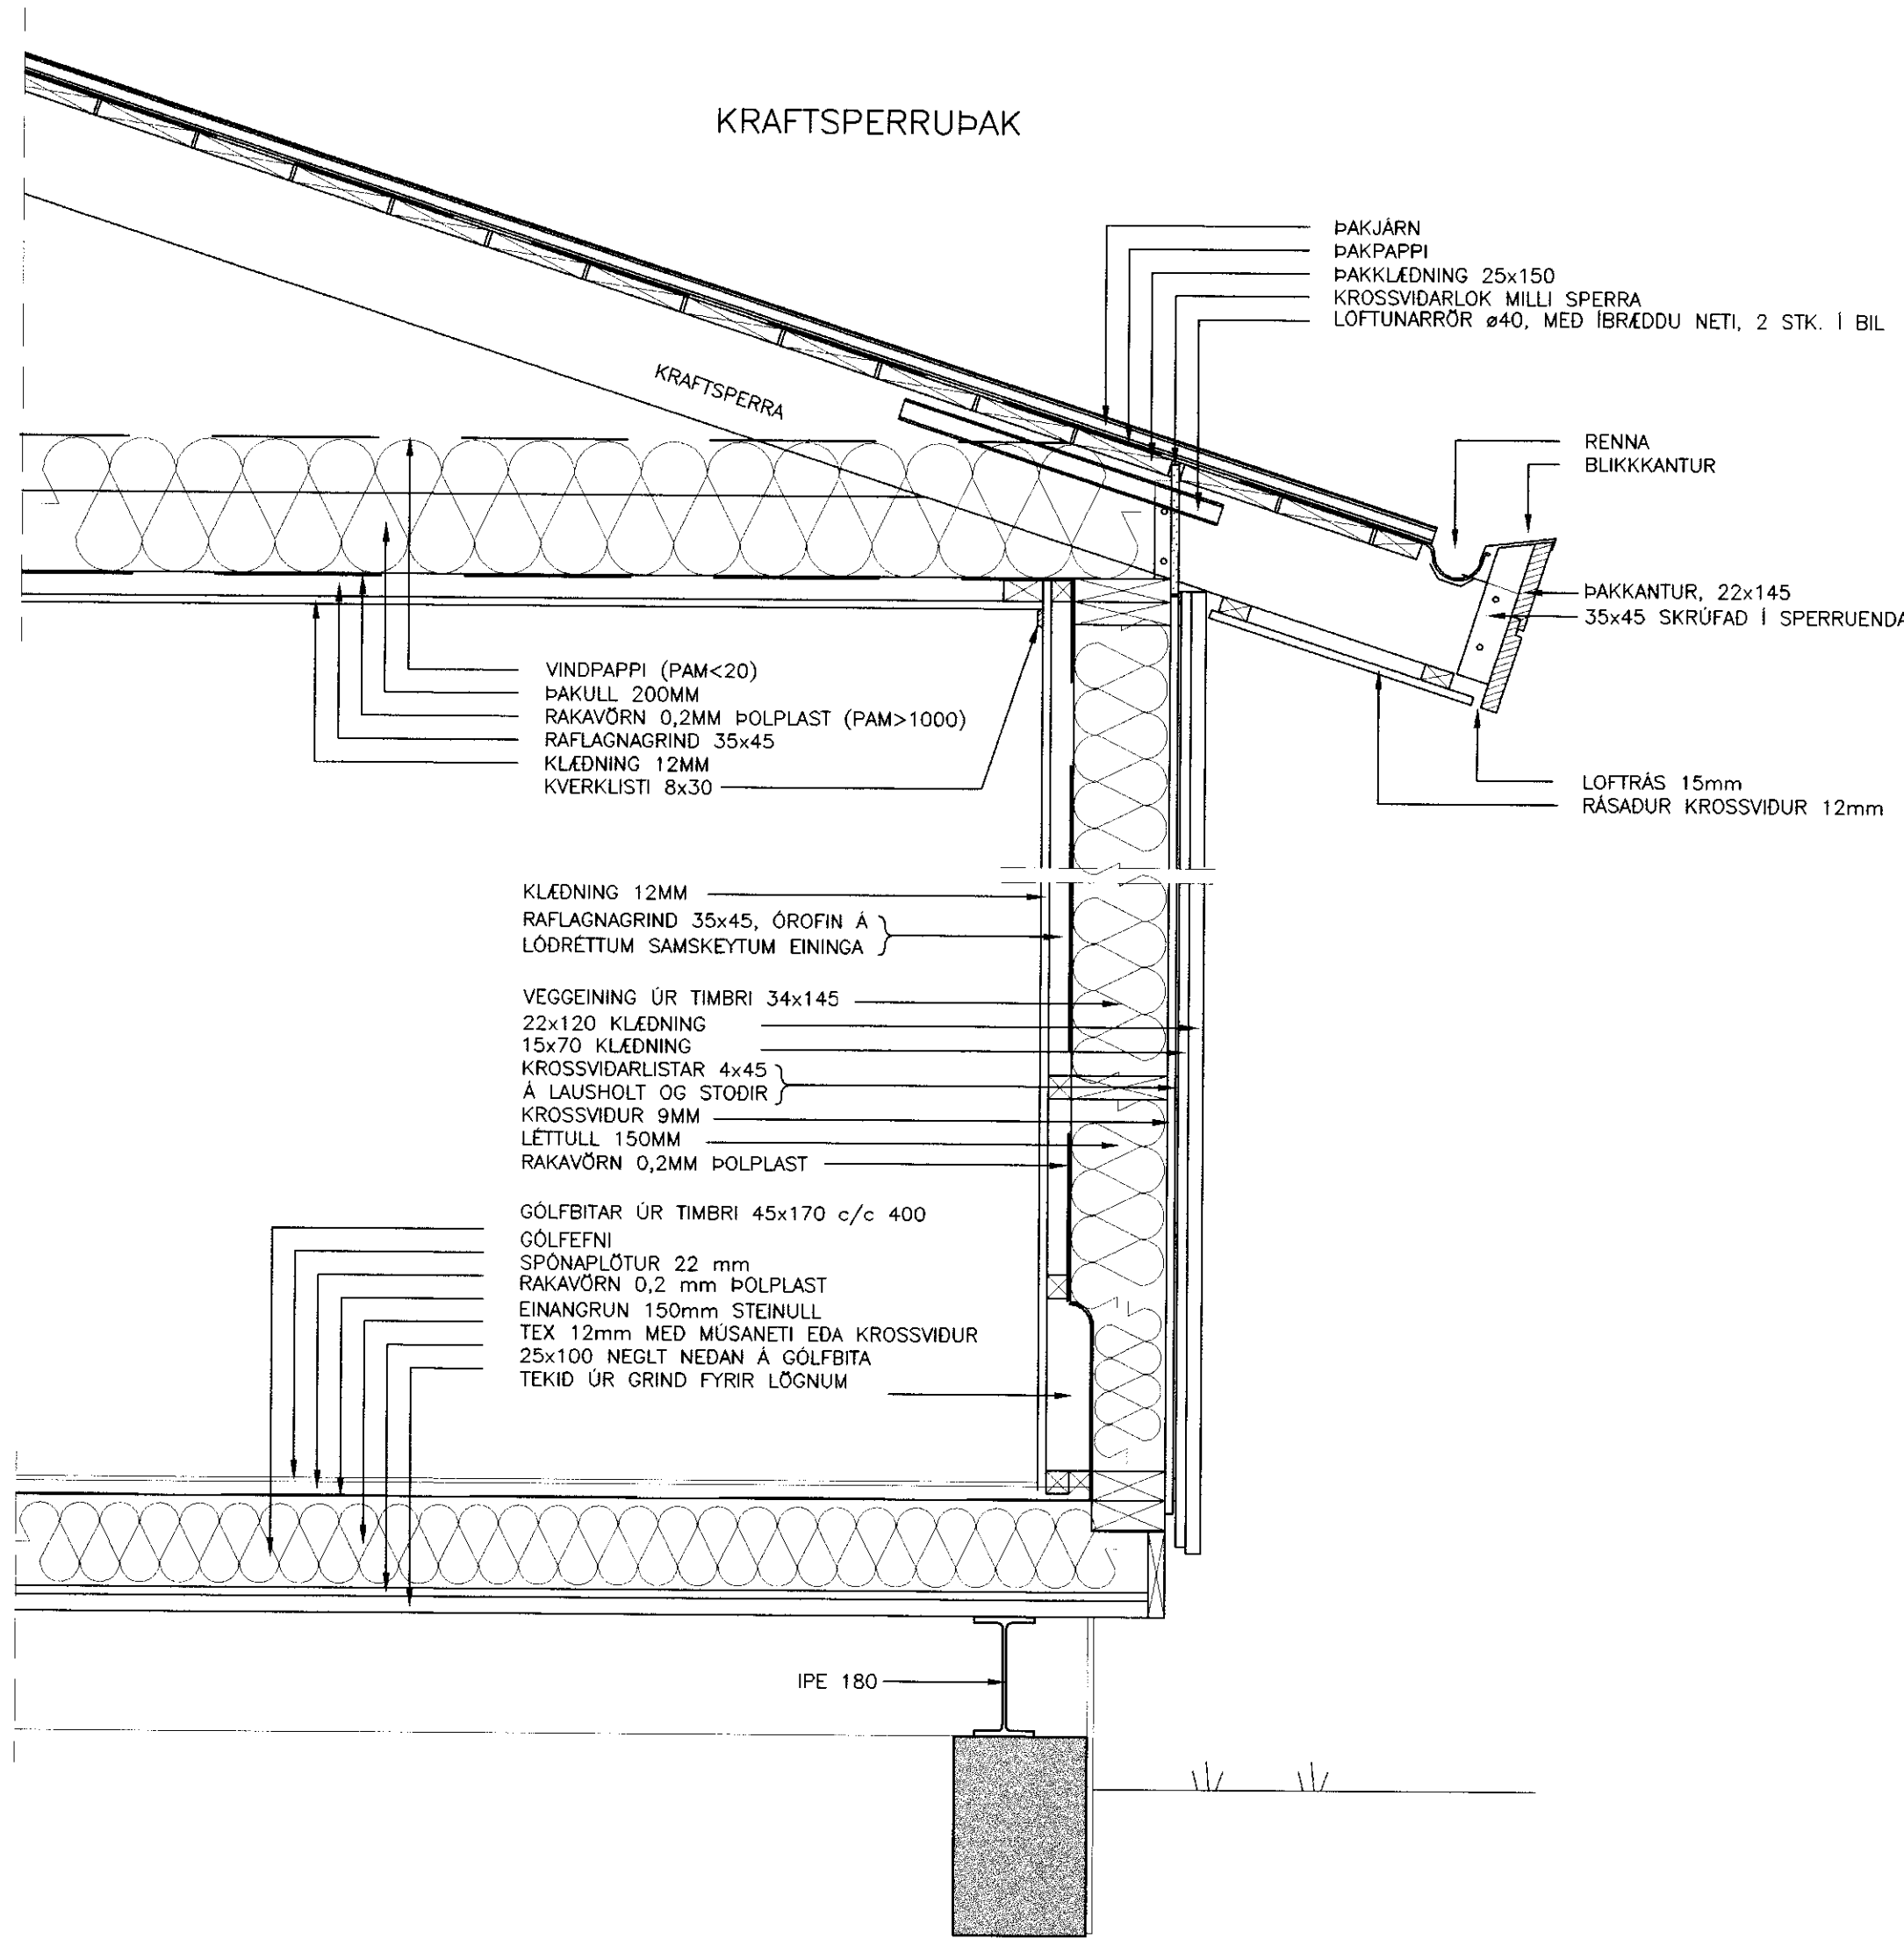

LÁRÉTT SNID Í VEGG
 Mkv. 1:10

SNID Í GÓLF OG VEGG
 Mkv. 1:10

	NAFN	DAÐSETNING		
HANNAÐ:	T.E.T.	22.12.00	SGFA KENNSLUSTOFUR, VESTMANNAEYJUM	
TEIKNAD:	T.E.T.	22.12.00		BURDARVIRKI:
YFERFARÐ:			SNID Í GÓLF, VEGG & ÞAK	MKV: 1:10
SAMÞYKKT:				