


○ Grunnmynd. Nýjar neysluvatnslagnir í kjallara  
1:50

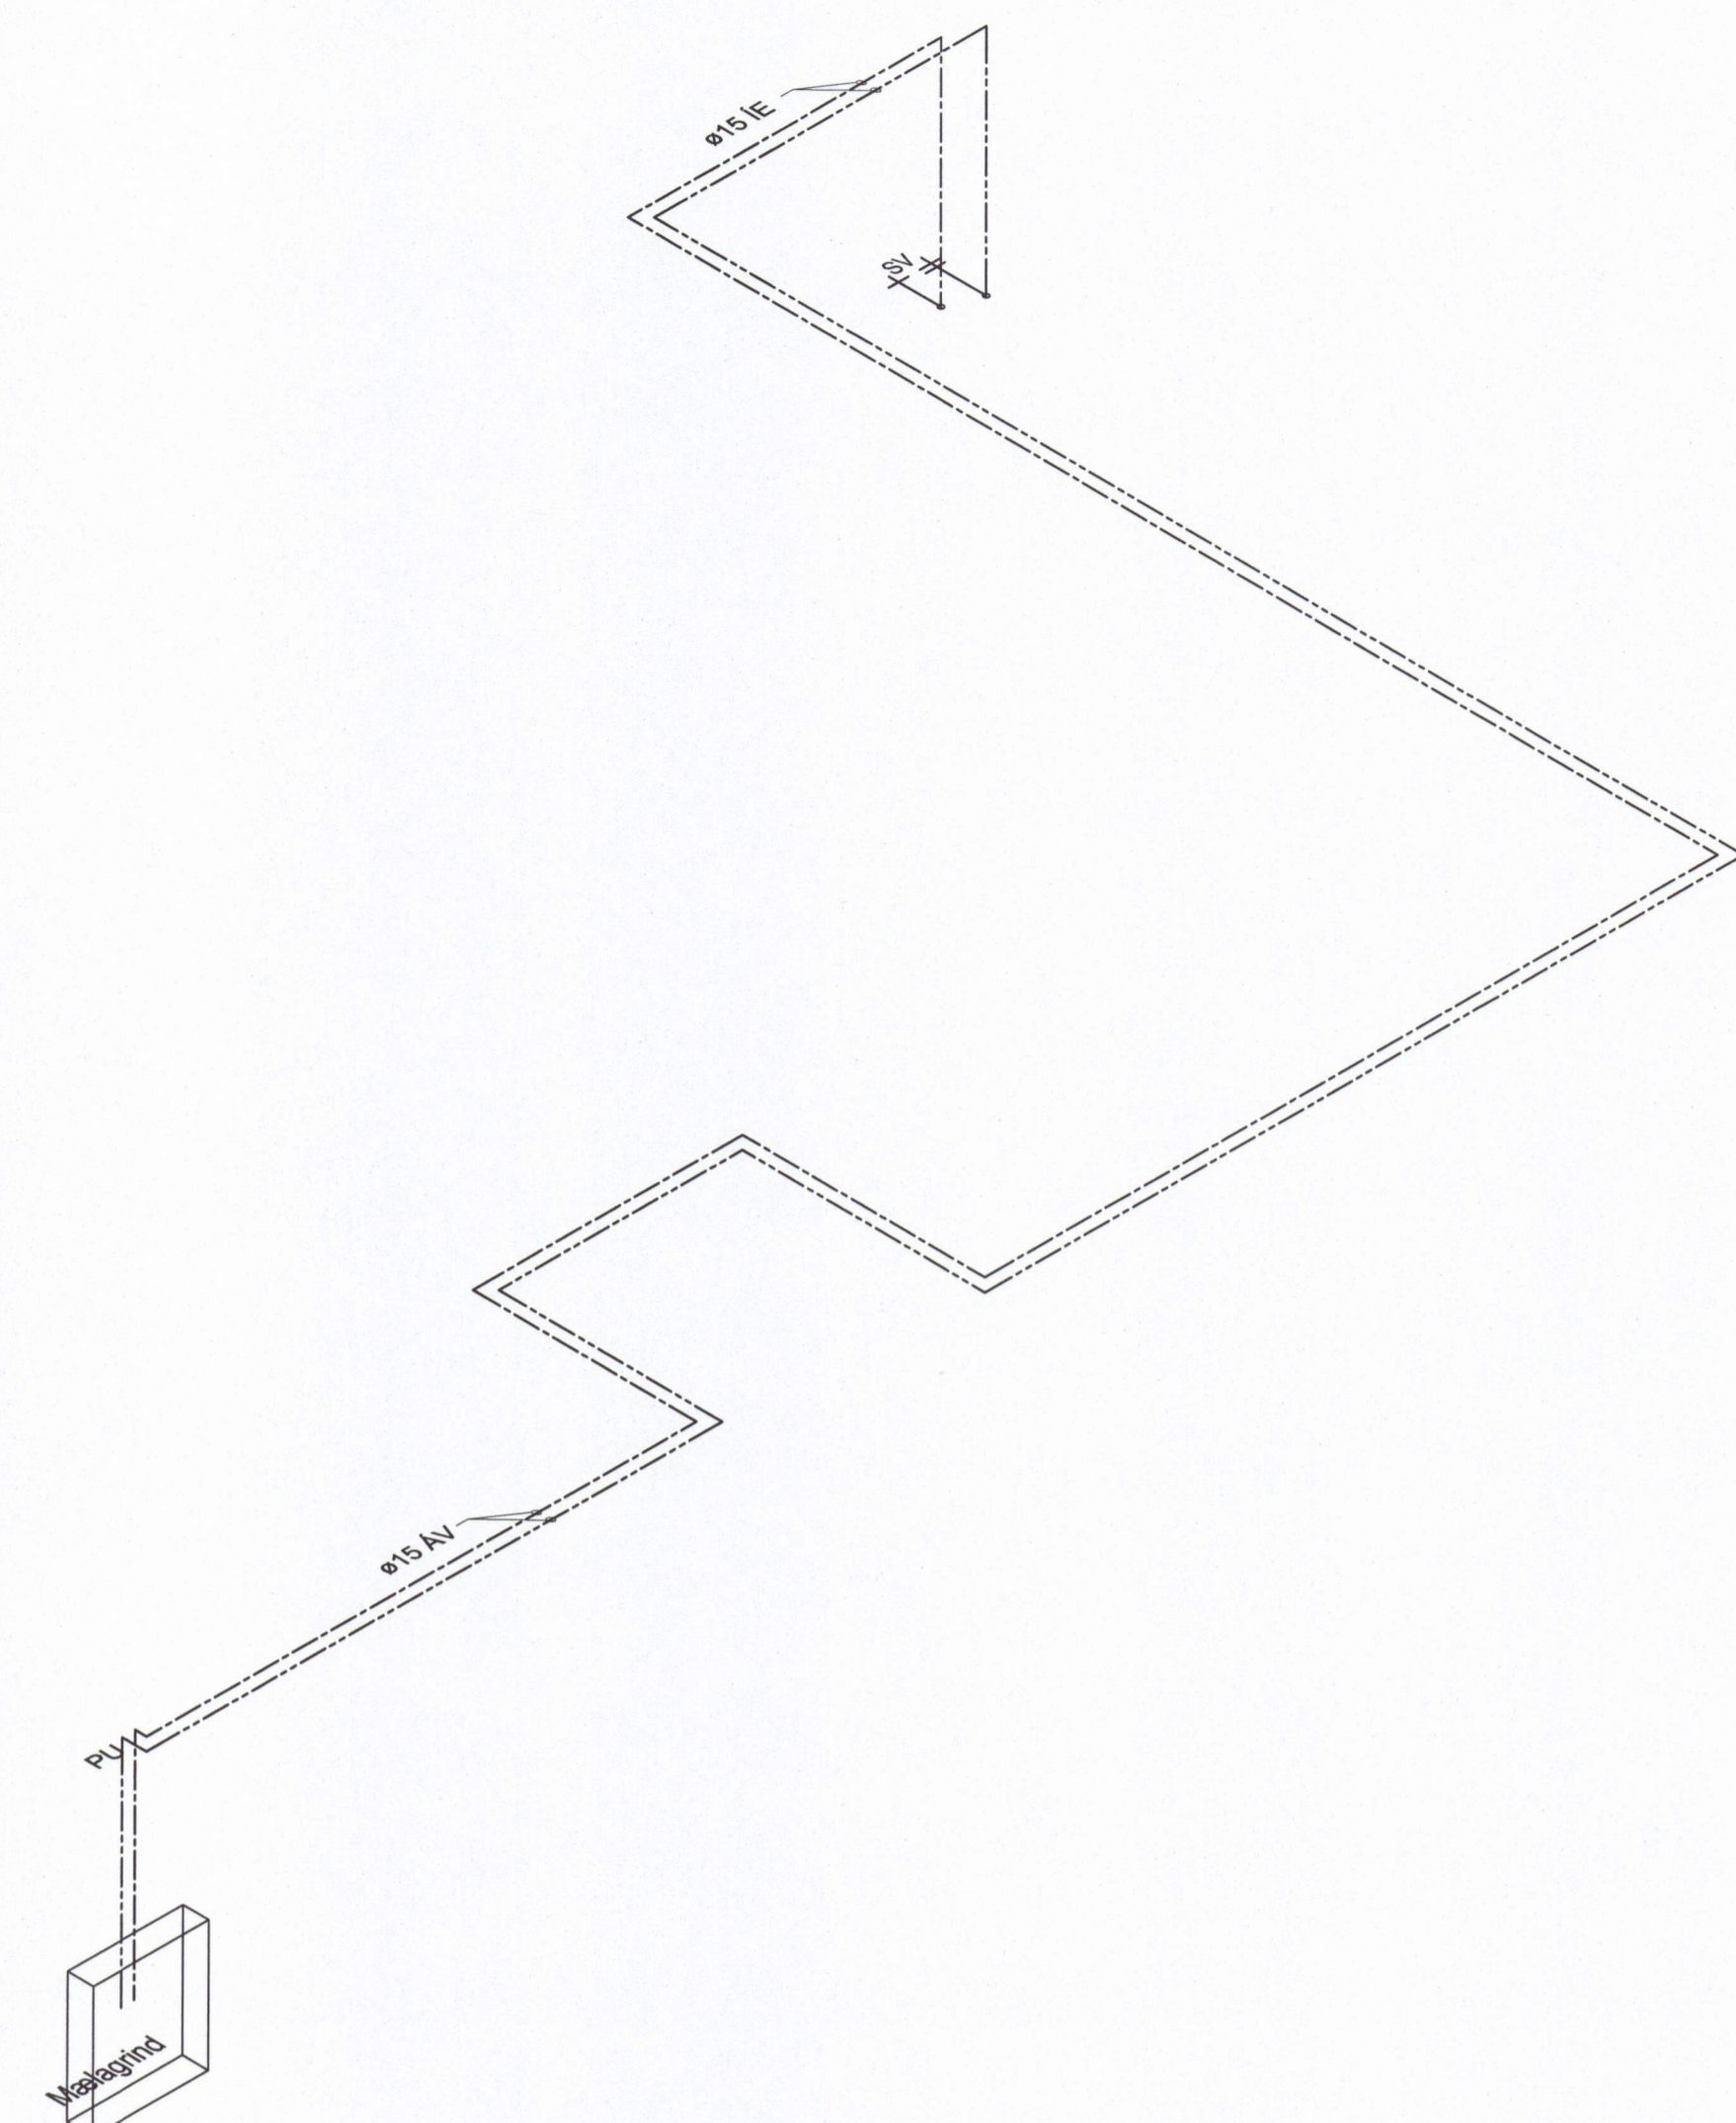

○ Rúmmynd. Nýjar neysluvatnslagnir í kjallara  
1:50

Breyting 1: --

**Bessastígur 12**  
Vestmannaeyjabæ

Lagnakerfi:  
Neysluvatnslagnir  
Grunnmynd og Rúmmynd



Formaði:	PJ	Dagsetning:	21.05.2016
Teknað:	PJ	MKV:	1:50
Samþykkt:		Nr. teikningar:	L-04