

SAMÞYKKT AF BYGGINGARFULLTRÚA

8. OKT. 2007

*Sigurður Jón Þorgrímsson*  
BYGGINGARFULLTRUINN Í VESTMANNNAEYJUM




NORÐURHLIÐ



VESTURHLIÐ



SUÐURHLIÐ

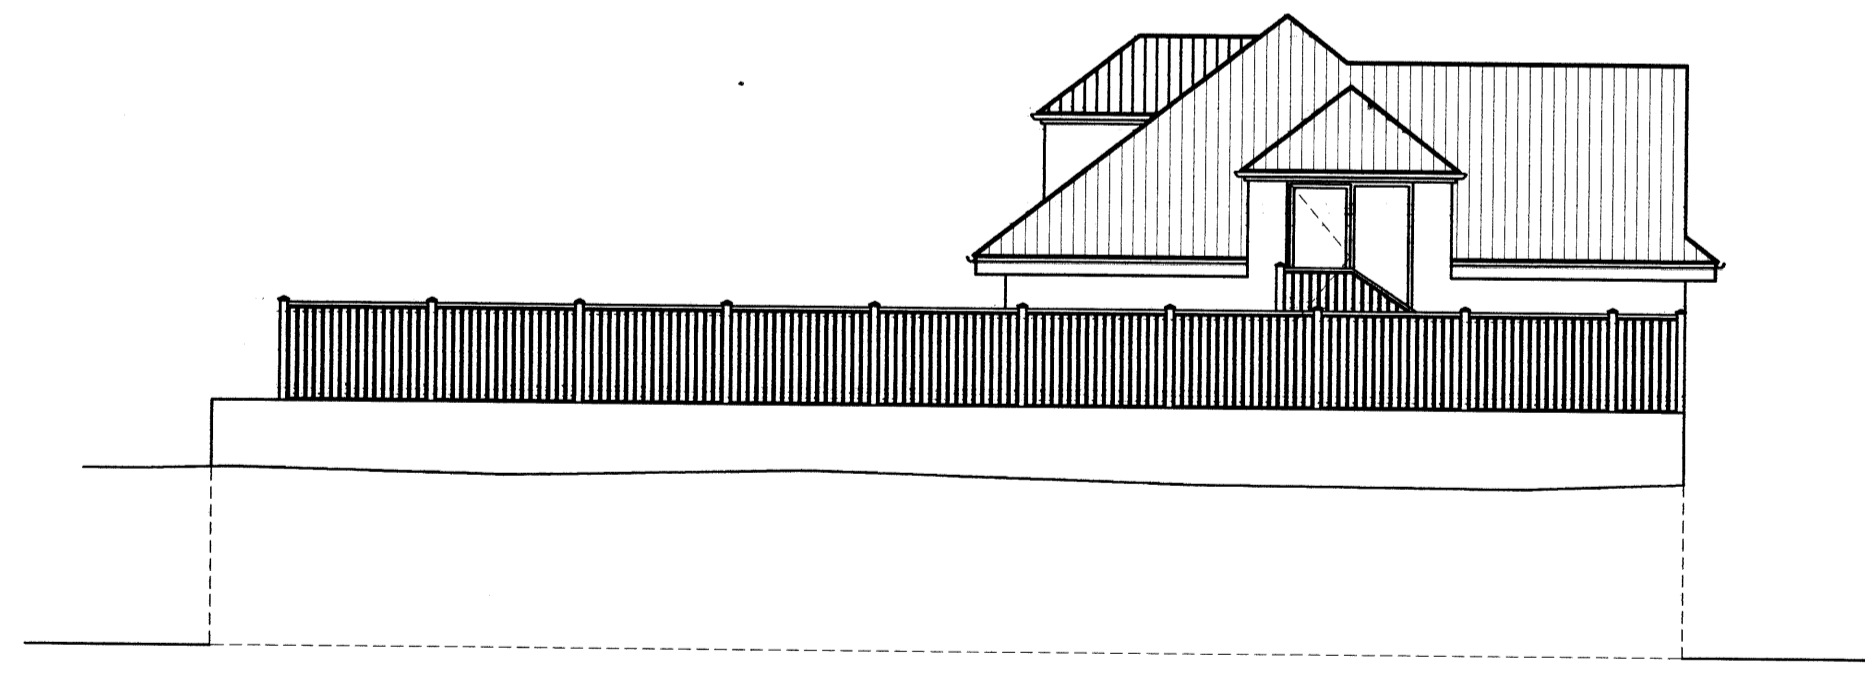

AUSTURHLIÐ

NR	DAGS.	BREYTING
A		
B		
C		
D		
E		
F		
G		
H		

SKÝRINGAR

Empty space for notes or specifications.

**Teiknistofa PZ ehf**  
Ráðgjafarverkfæðipjónusta 

Kirkjuvegi 23 900 Vestmannaeyjum Sími 481-2711 Fax 481-3076  
Heimasíða <http://www.teiknistofa.is> Netfang [pz@teiknistofa.is](mailto:pz@teiknistofa.is)

Verkheiti  
BIRKIHLÍÐ 20, VESTMANNNAEYJUM  
UPPMÆLING

Verkefni  
ÚTLIT

Dags.	Hannað	Verk.nr	Mælikvarði
8.10.2007	PZ	0703	1/100
Yfirfarló	Teiknað	Teikn.nr	Breyting
	PZ	103	
Samþykkt	<i>Sigurður Jón Þorgrímsson</i>		