


BIRKILJÓSSON

ÍBÚÐARHÚS FYRIR HR
TRAUSTA ÞORSTEINSSON
VESTMANNAEYJUM
MÁL 1:100


2 BLAD

Smíðin
Bygging
Hágrúna Sigurðsson
Tímabil 1960-1965


Samþ. 15/10 1965

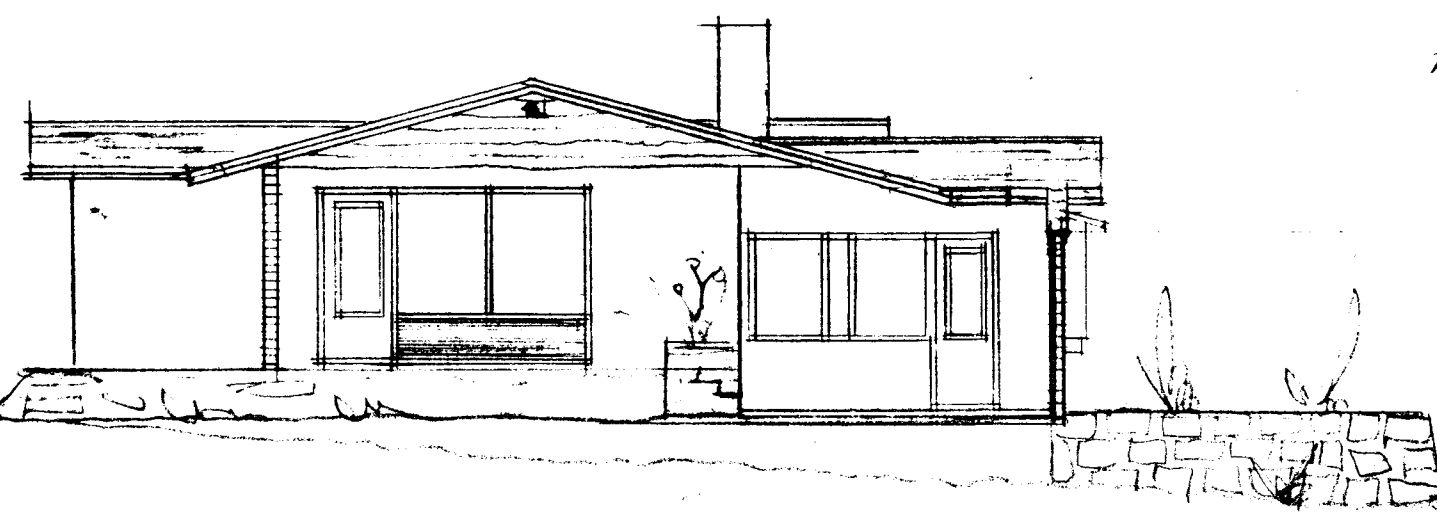


AUSTUR

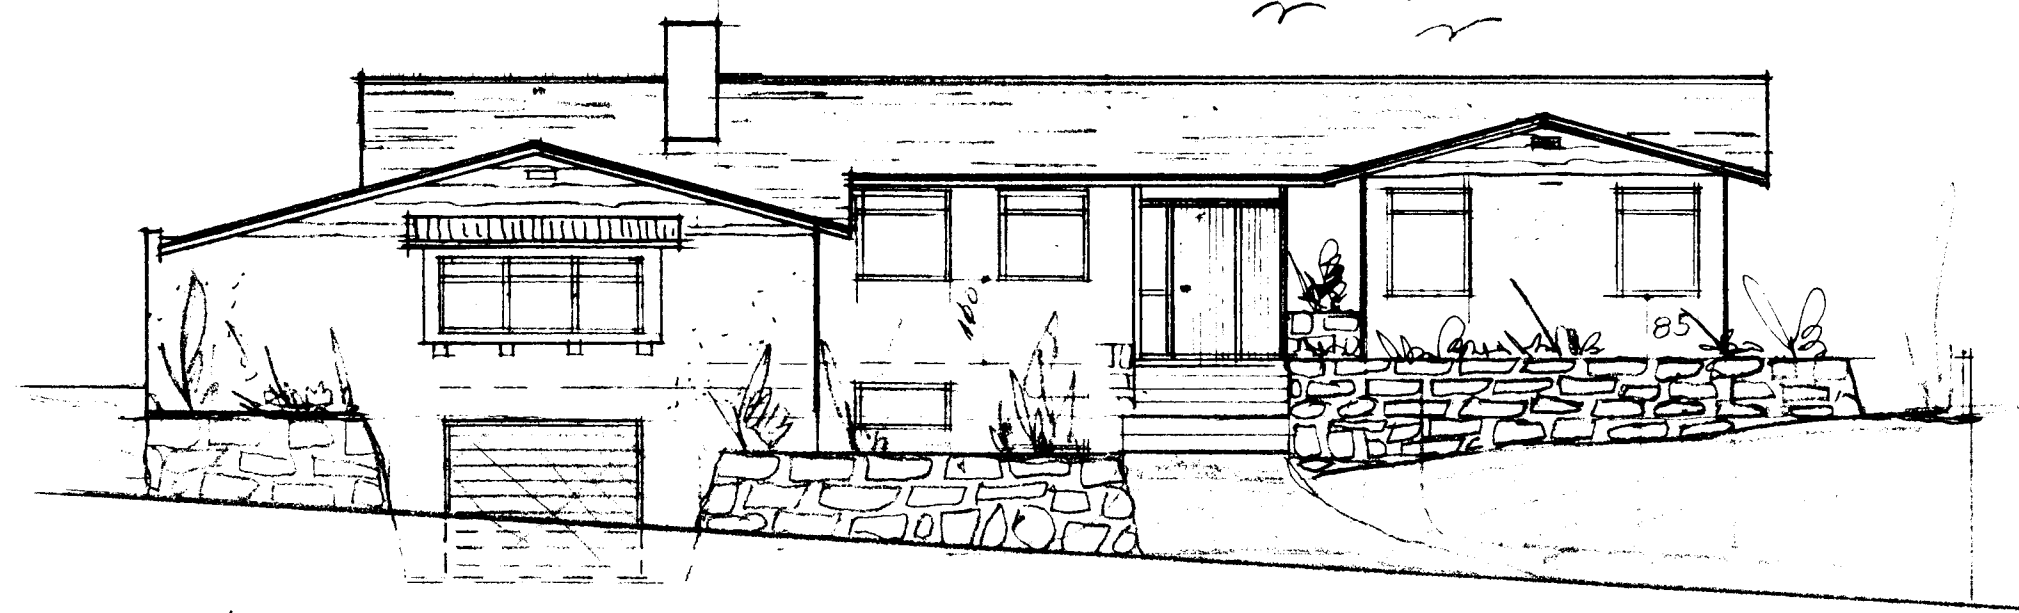

NORÐUR

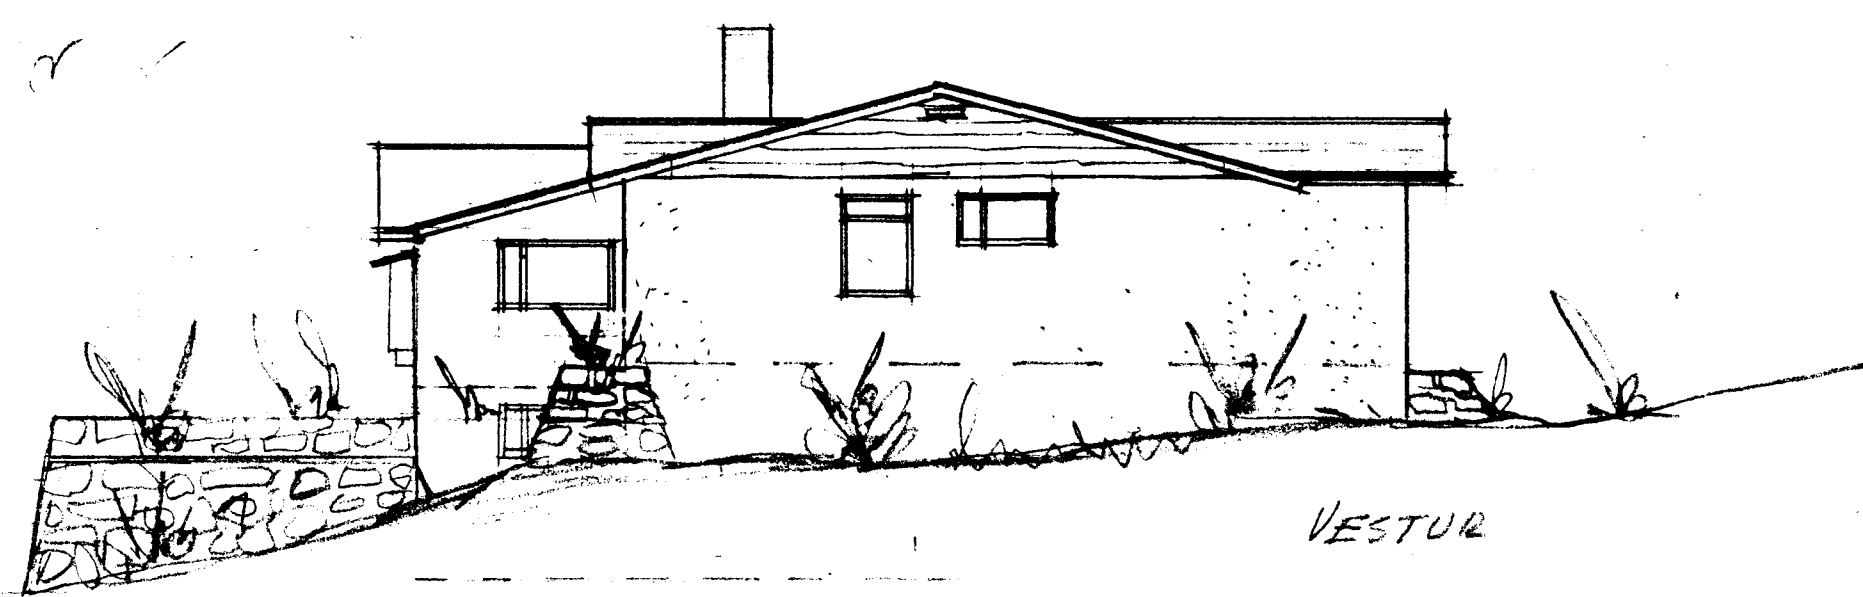

VESTUR

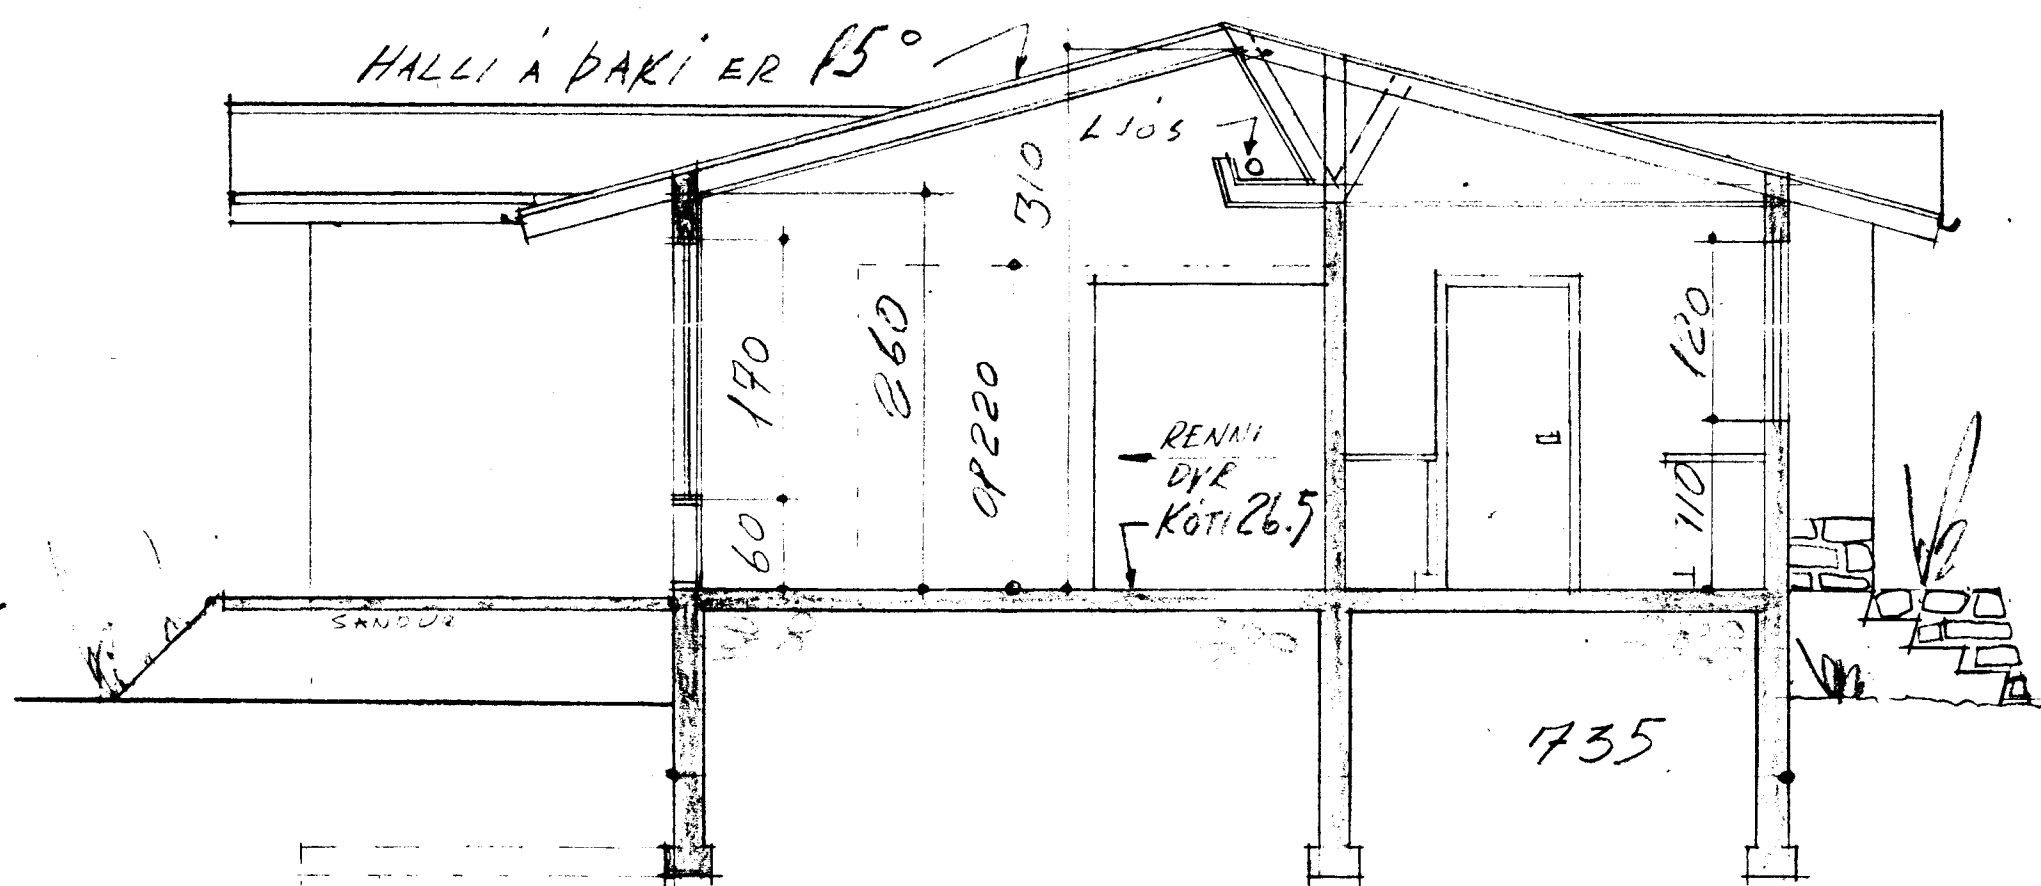


HALLI Á ÞAKI ER 15°

310
190
60
260
170
110

RENNI
DVE
KÖTI 26.5

1735

ÞVERSKURÐUR 1:50

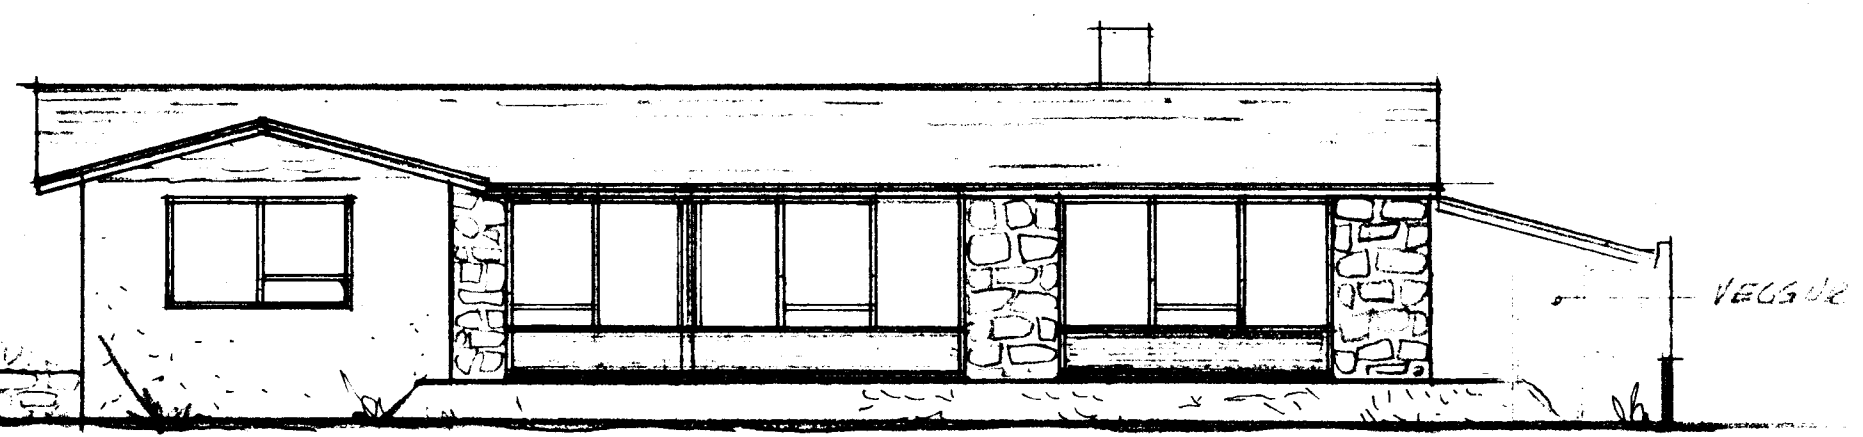

SUÐUR

REYKJAVÍK 1 APR. 65
RÖGNV. JUHNSEN