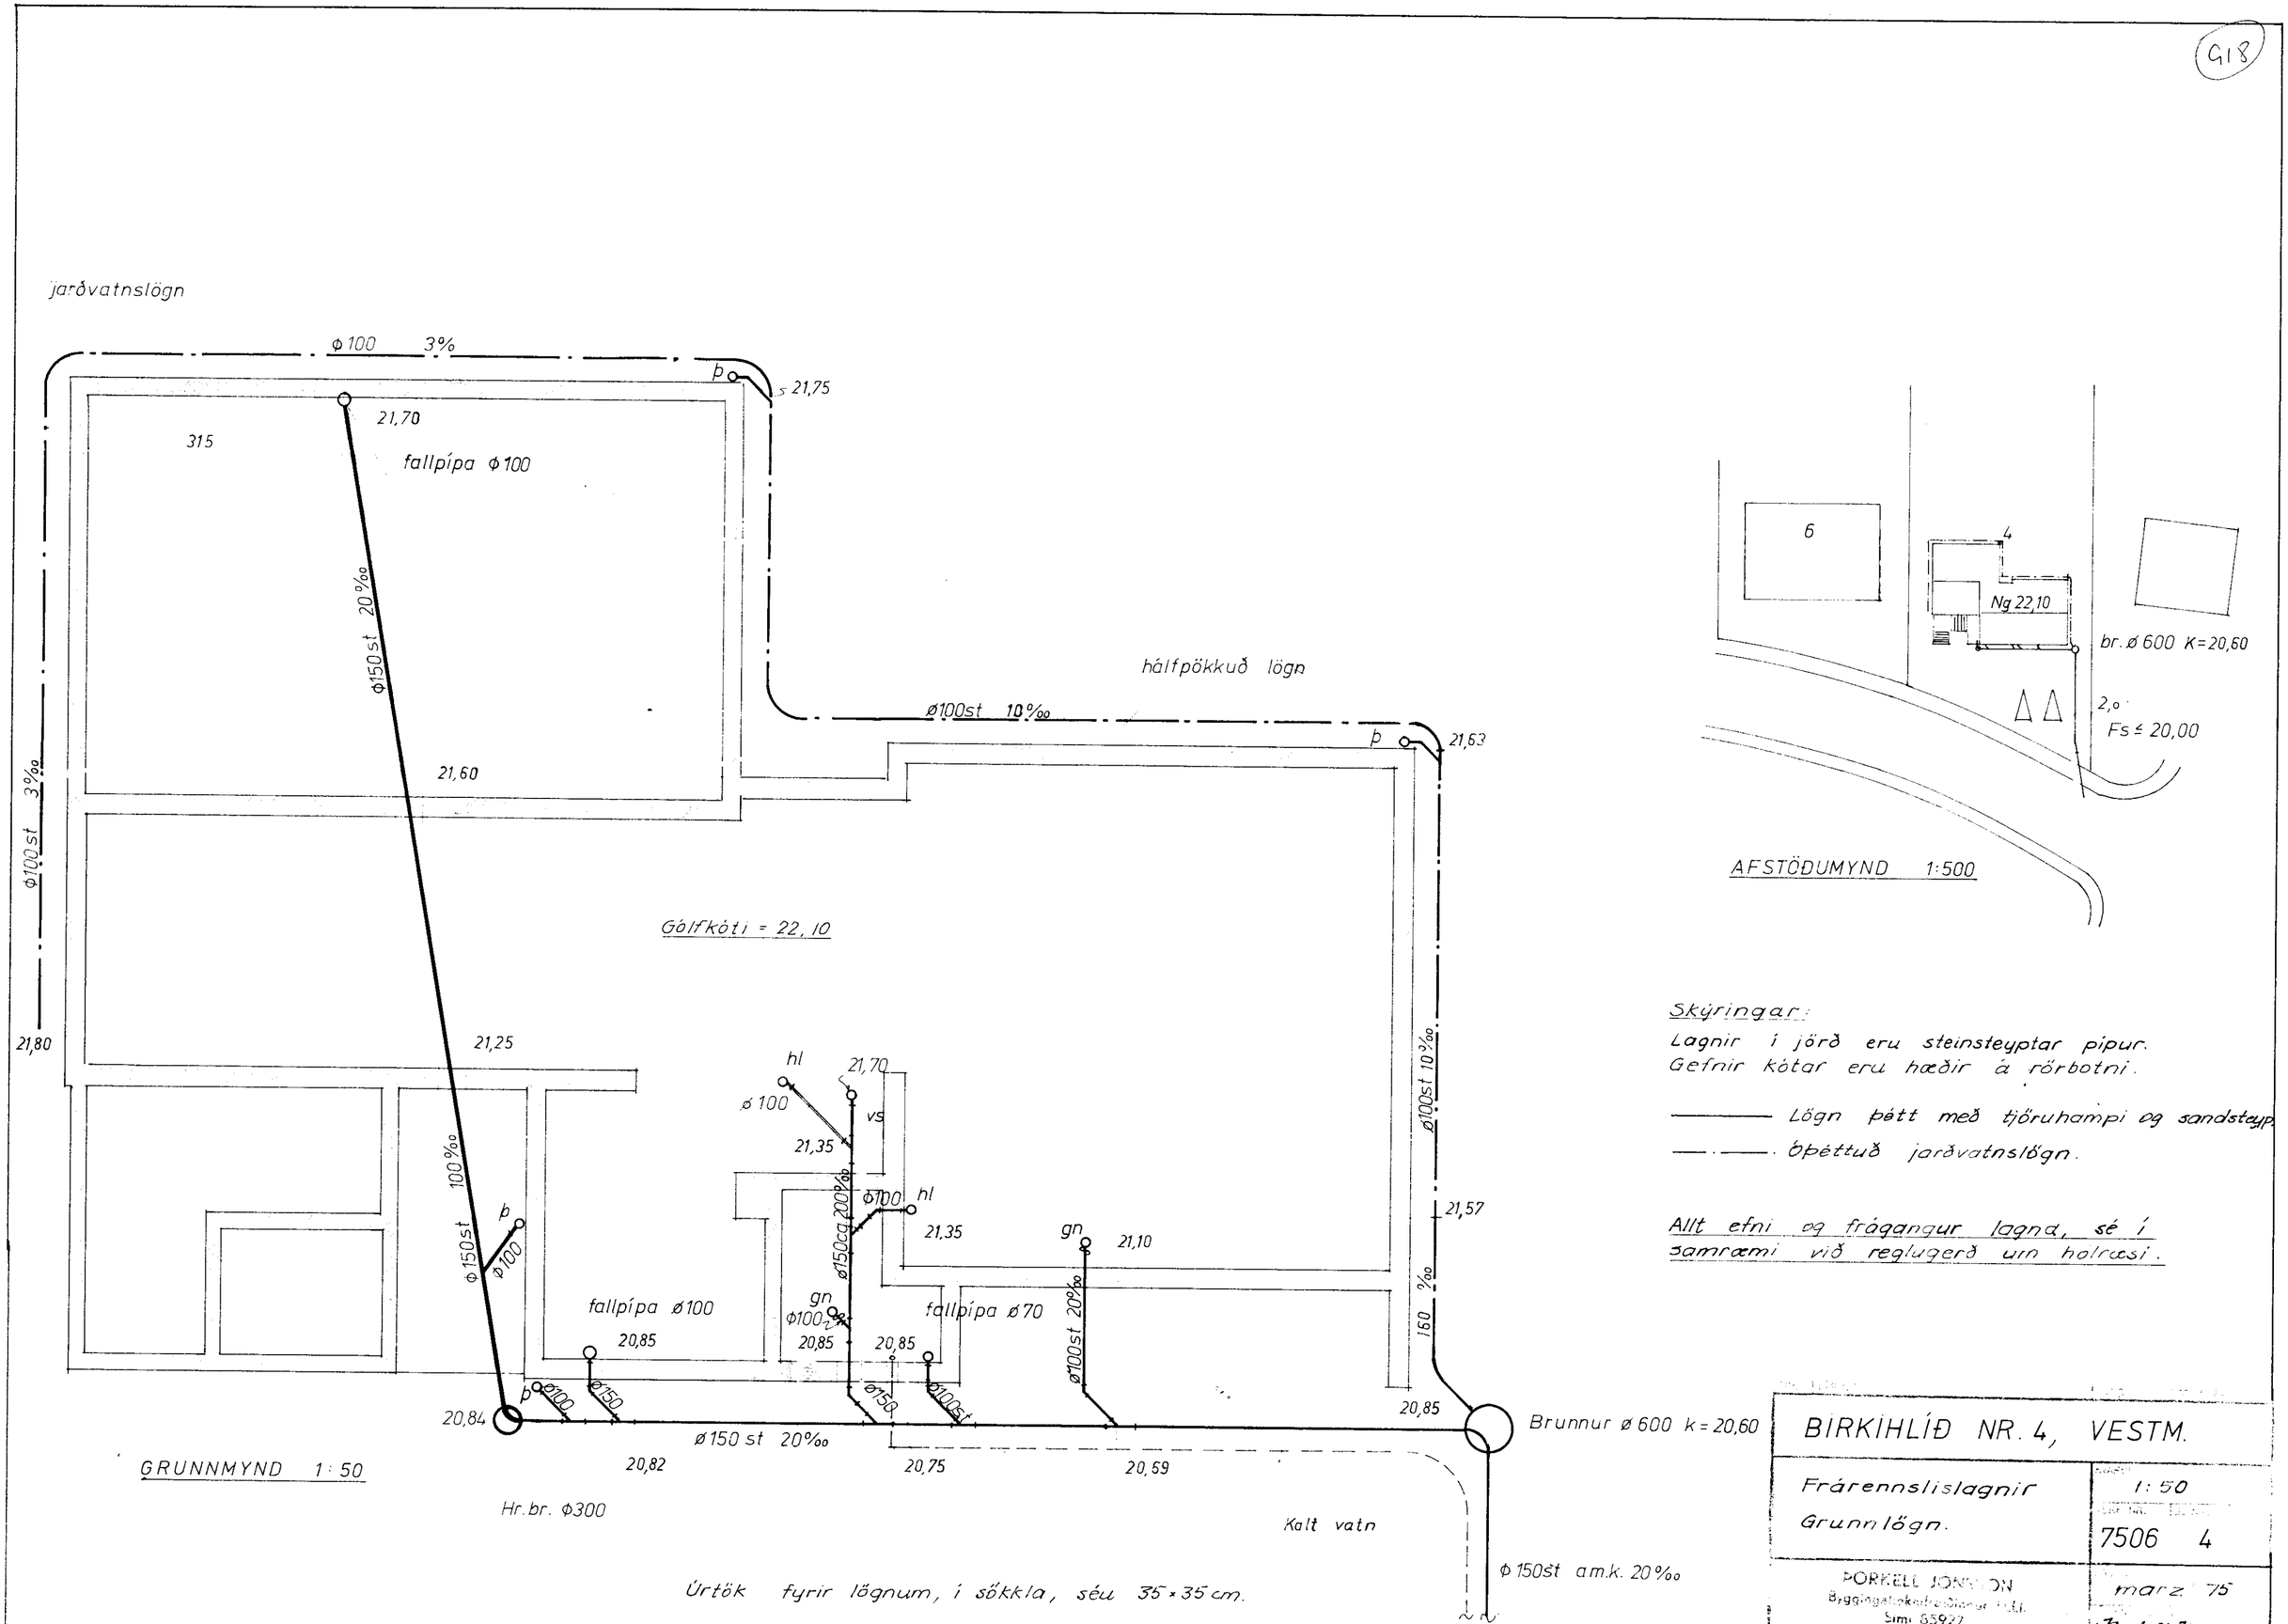
G18
jarðvatnslögn
φ100 3%
21,75
21,70
315
fallpípa φ100
φ150st 20‰
21,60
hálfpökkuð lögn
ø100st 10‰
21,63
φ100st 3‰
Gólfkóti = 22,10
21,80
21,25
hl
21,70
ø100
vs
21,35
100‰
φ150st
φ100
φ100
hl
21,35
ø150cg 200‰
gn
21,10
fallpípa ø100
fallpípa ø70
gn
φ100
20,85
20,85
20,85
ø100st 20‰
ø100st 10‰
21,57
160 ‰
20,84
ø100
ø150
ø150 st 20‰
ø150
ø100st
20,85
Brunnur ø 600 k = 20,60
20,82
20,75
20,69
Hr.br. φ300
Kalt vatn
φ150st a.m.k. 20‰
Úrtök fyrir lögnum, í sökkla, séu 35 × 35 cm.
GRUNNMYND 1:50
6
4
Ng 22,10
br. ø 600 K=20,60
2,0
Fs ≤ 20,00
AFSTÖÐUMYND 1:500
Skýringar:
Lagnir í jörð eru steinsteyptar pipur.
Gefnir kótar eru hæðir á rörbotni.
Lögn þétt með tjöruhampi og sandstaup
Óþéttuð jarðvatnslögn.
Allt efni og frágangur lagna, sé í samræmi við reglugerð um holræsi.
BIRKIHLÍÐ NR. 4, VESTM.
Frárennslislagnir
Grunnlögn.
1:50
7506 4
ÞORKELL JÓNSSON
Byggingatæknifræðingur F.I.I.
Sími 85927
marz 75