951

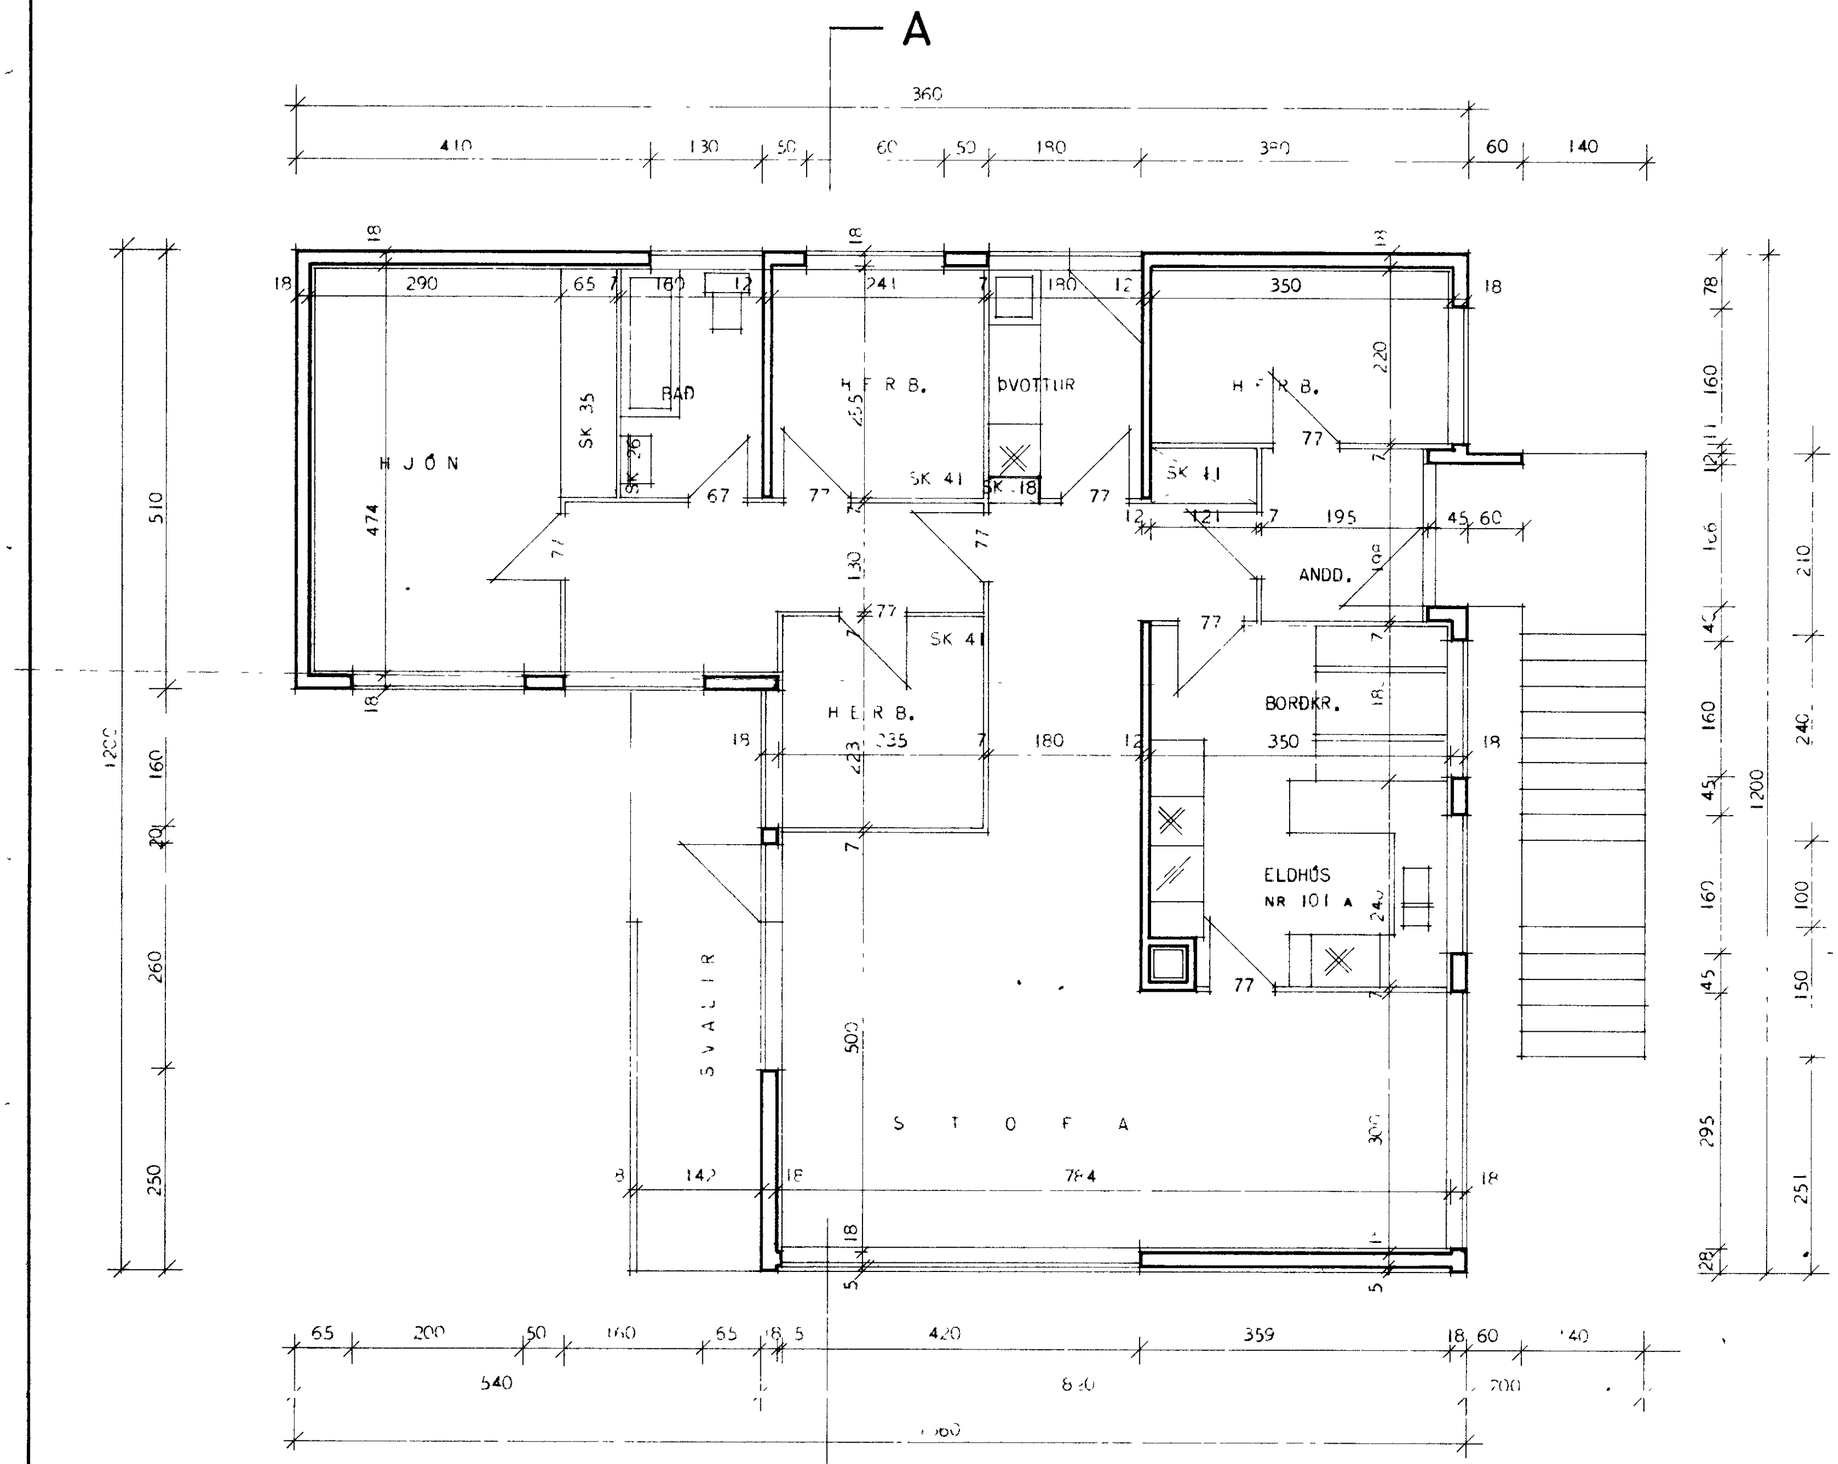


ATH. BAÐ LOFTRÆSIST UPP ÚR ÞAKI Ø 10 CM

| | |
|---|---|
| HÚSNÆÐISMÁLASTOFNUN RÍKISINS | |
| GRUNNMYND HÆÐAR | EINBÝLISHÚS<br>VERK<br>91 |
| MÁL 1:50 | BLAÐ NR 4<br>1967 |