BIRKIHLÍÐ 14.

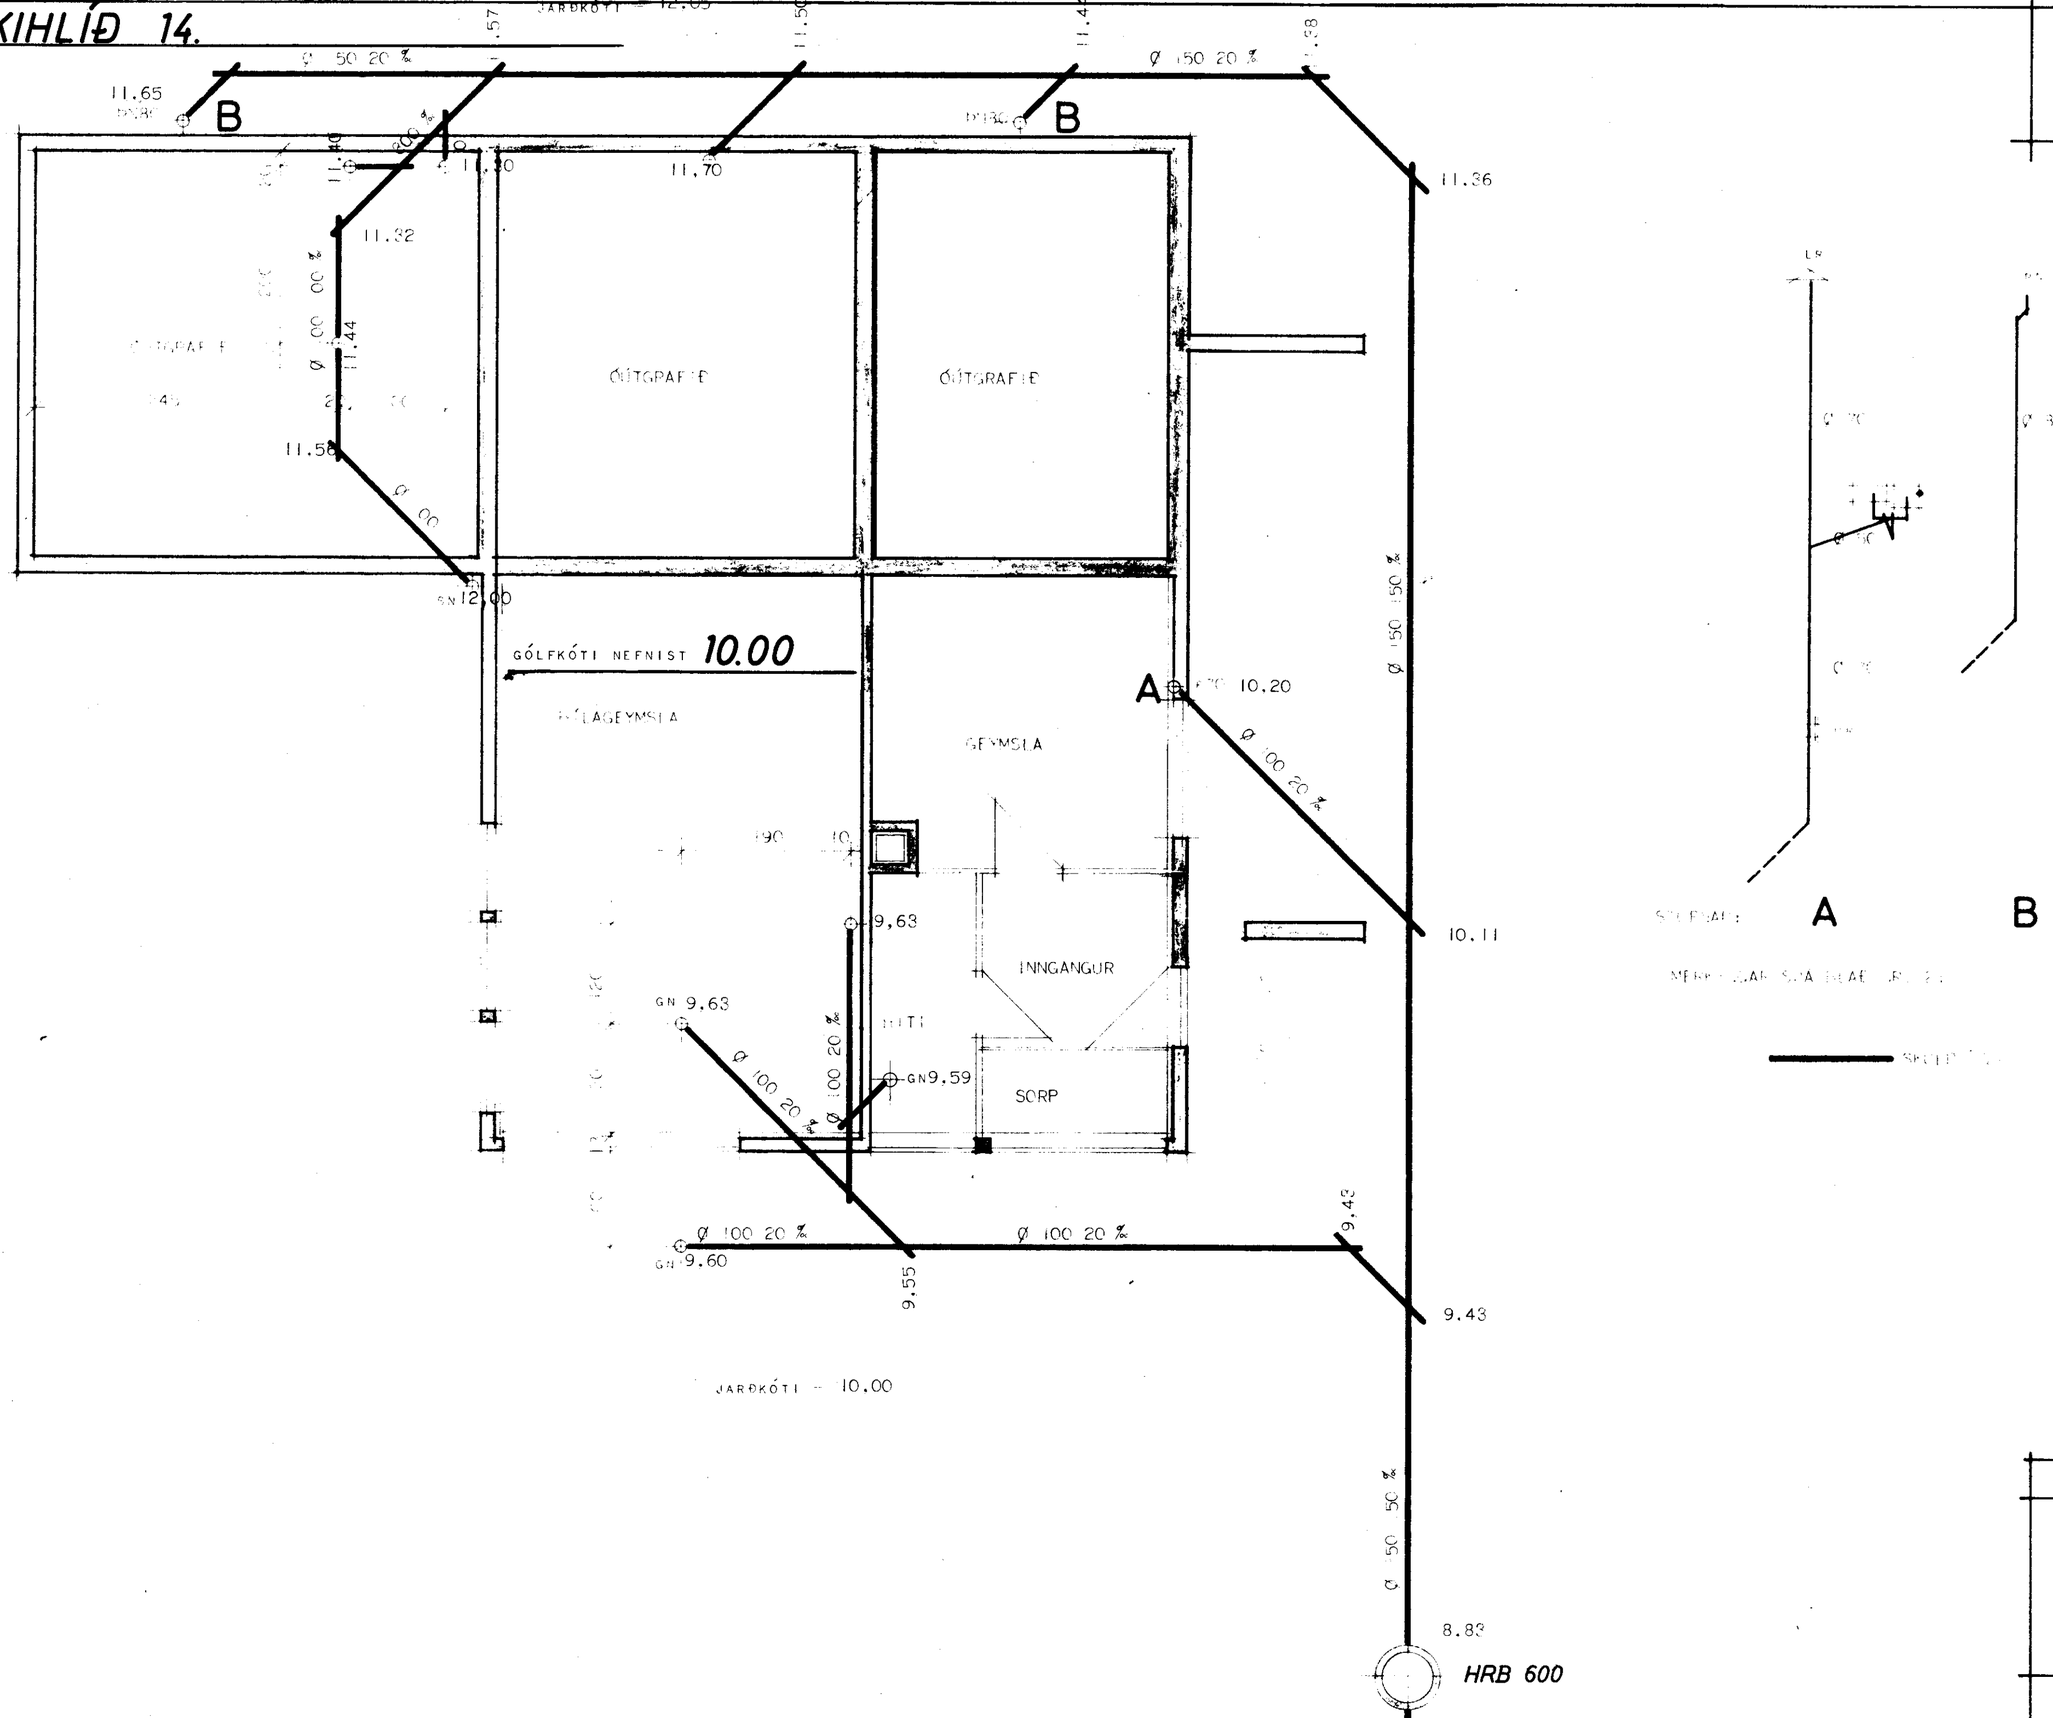

	SERTEIKNI
	VERK 91
	BLAÐ