



A ←

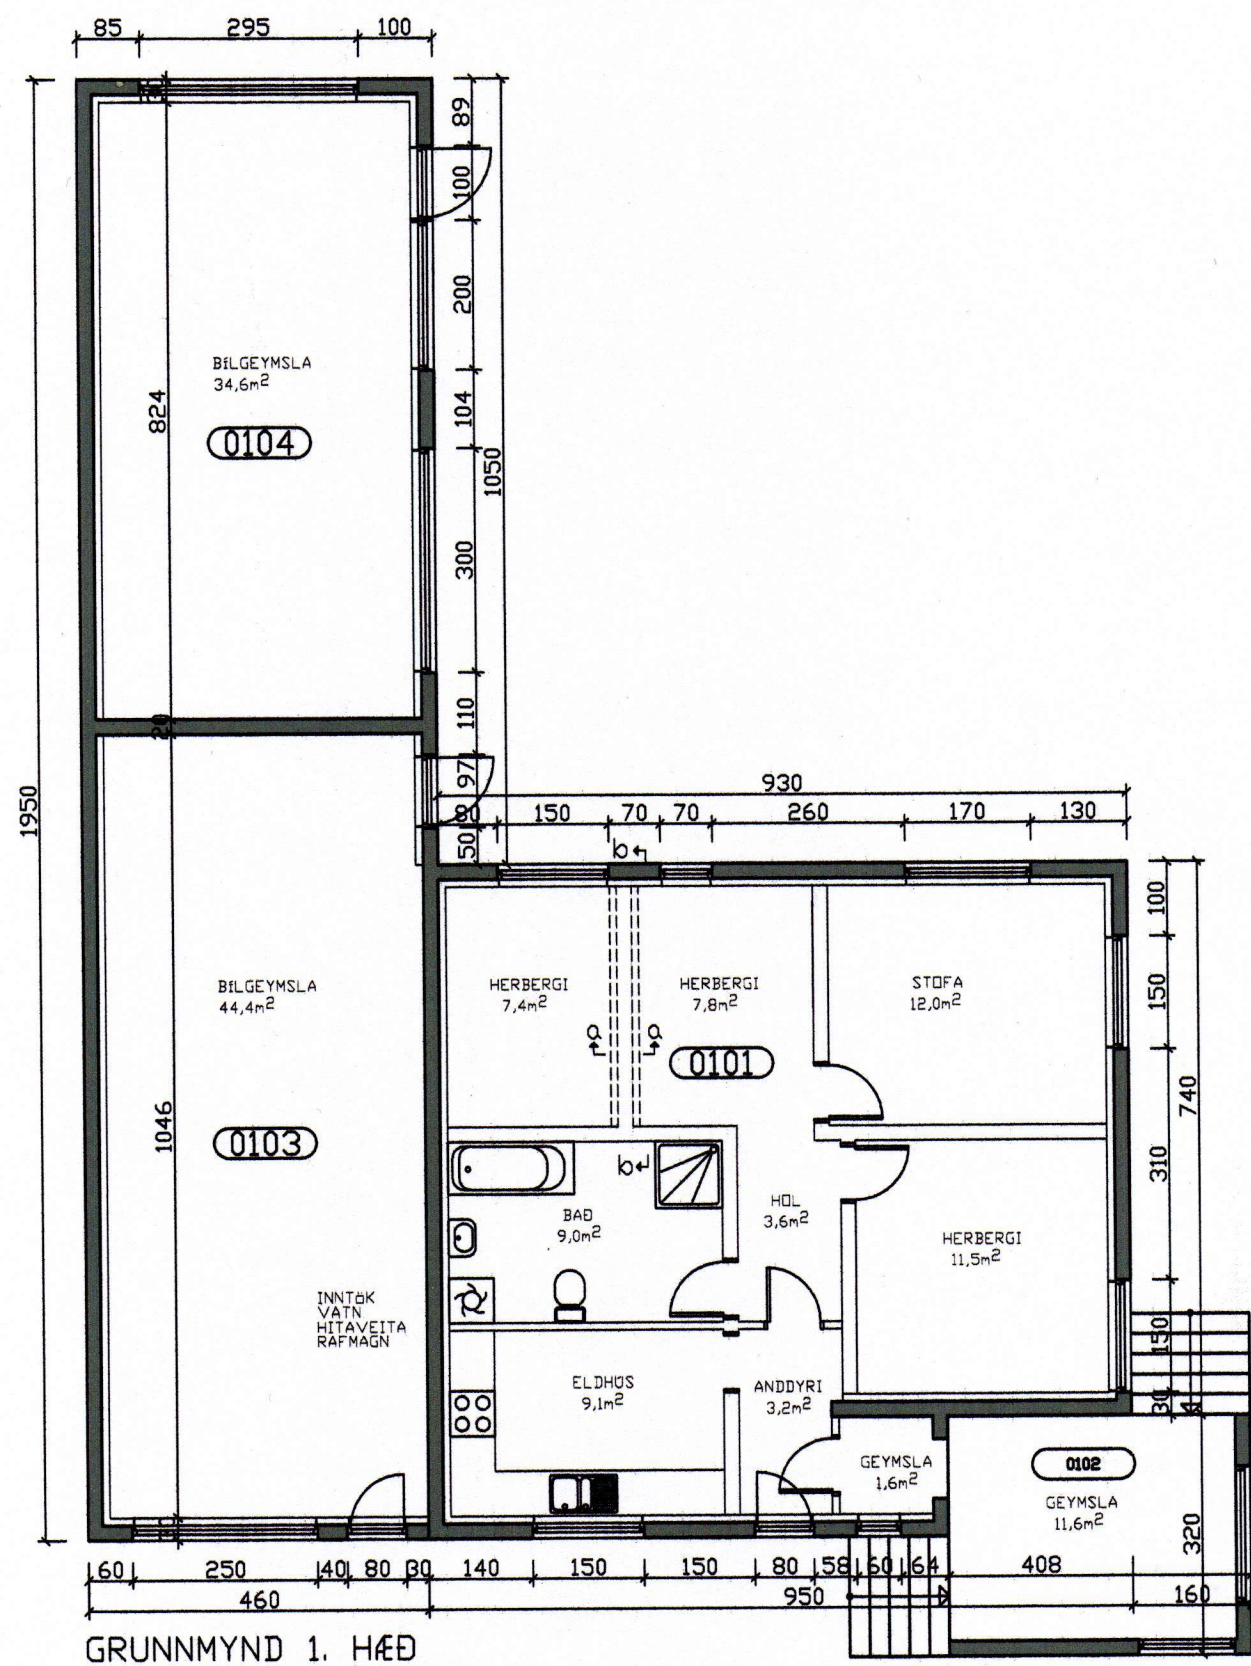


GRUNNMYND 1. HÆÐ


A ←

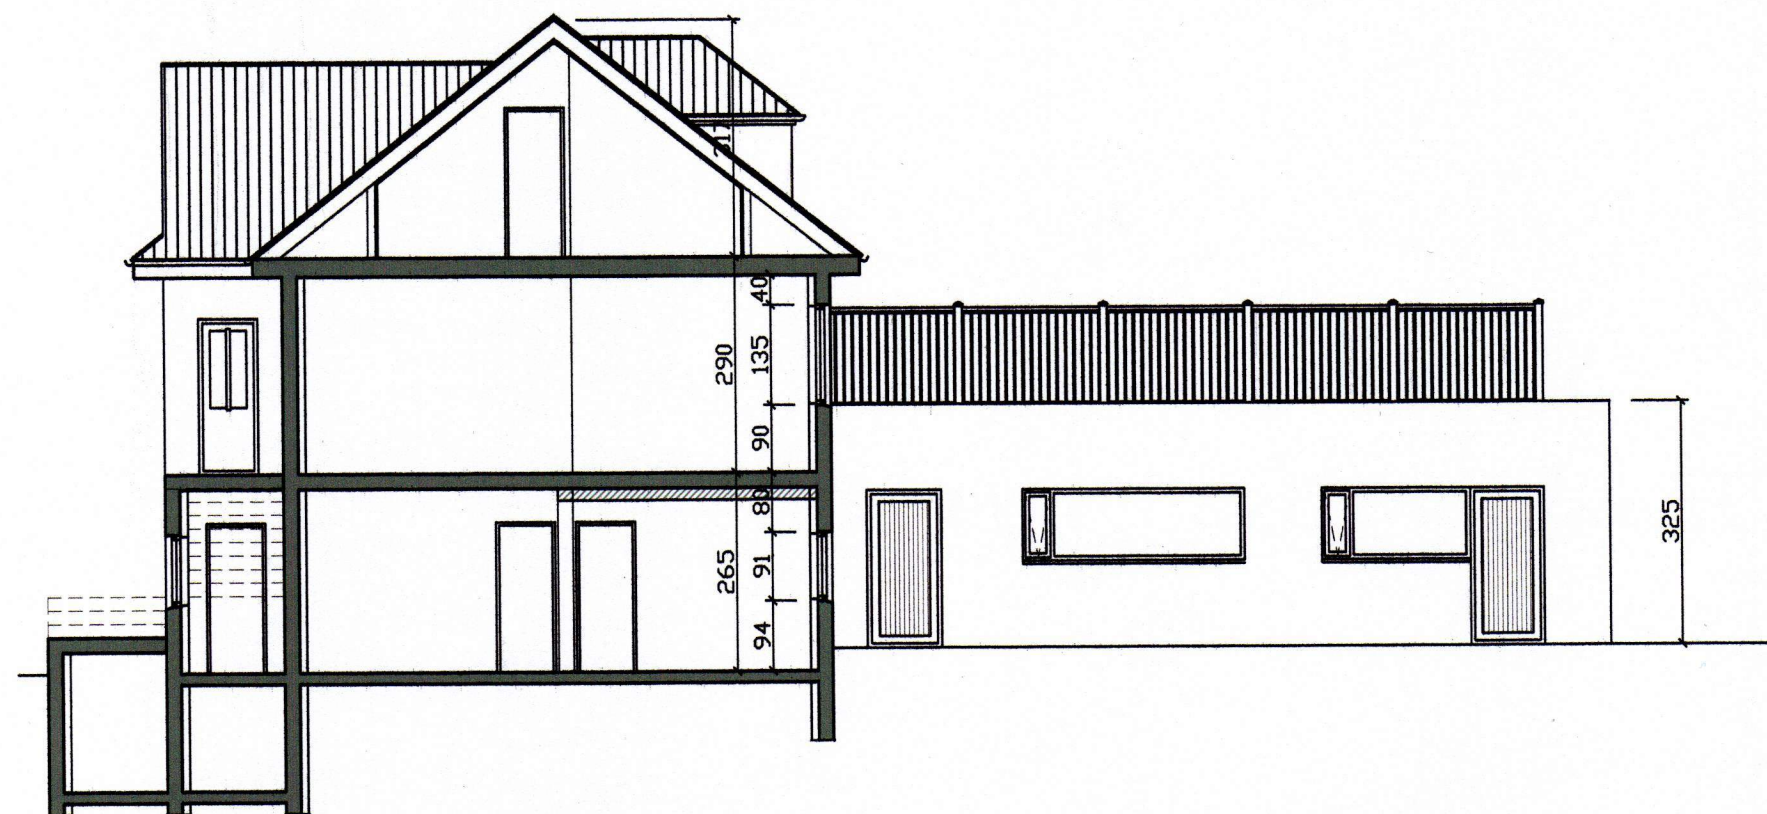


SNID A-A

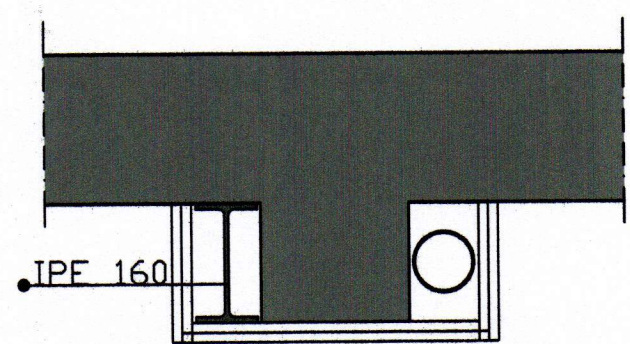

SNID a-a

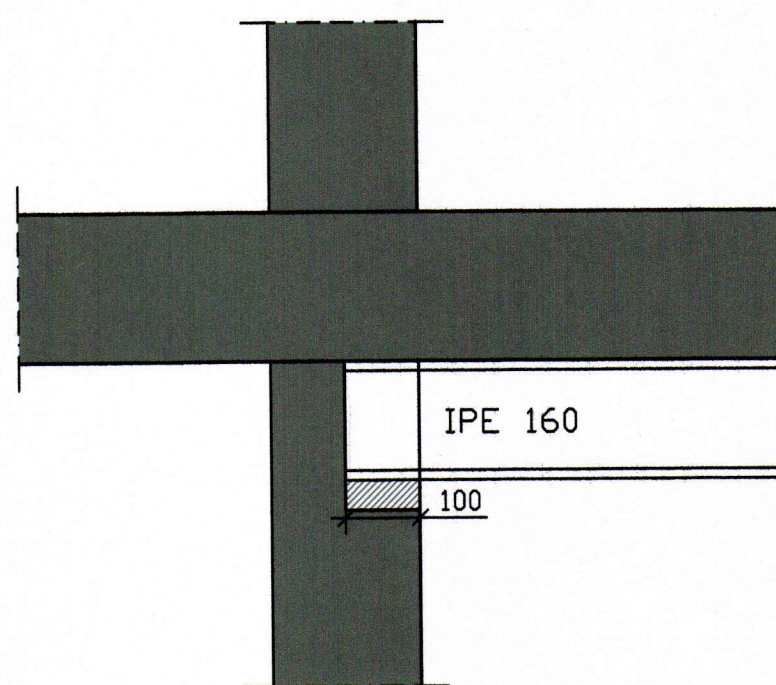

SNID b-b

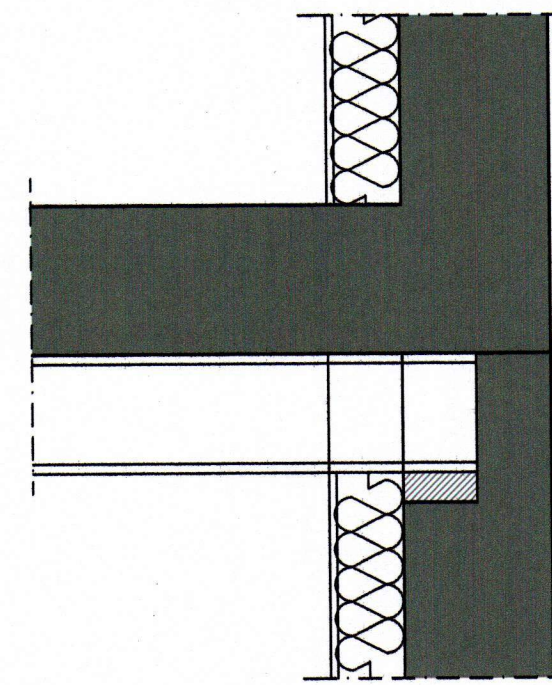

SAMÞYKKT AF BYGGINGARFULLTRÚA

14. OKT. 2014
Sigurður S. Jónsson
 BYGGINGARFULLTRÚA RÍSHÍTTI VESTMANNNAEYJUM

NR	DAGS.	BREYTING
A	10.14	BITI í STÖFU
B		
C		
D		
E		
F		
G		
H		

SKÝRINGAR

Teiknistofa PZ ehf
 Ráðgjafarverkfræðipjónusta
 Kirkjuveg 23 900 Vestmannaeyjum Sími 481-2711 Fax-481-3076
 Heimasíða <http://www.teiknistofa.is> Netfang pz@teiknistofa.is

Verkefni
 BIRKIHLÍÐ 20, VESTMANNNAEYJUM
 STÁLBITI Á 1.HÆÐ

Verkefni
 SNID OG SÉRSNID

Dags.	Hannað	Verk.nr	Mælikvarði
ÁG. 2007	PZ	0703	1/100
Yfirfarð	Teiknað	Teikn.nr	Breyting
	PZ.	104	A

Samþykkt *Pau Lohdara*