



19 APR. 1999

*[Signature]*  
BYGGINGARFULLTRÚINN Í VESTMANNAEYJUM

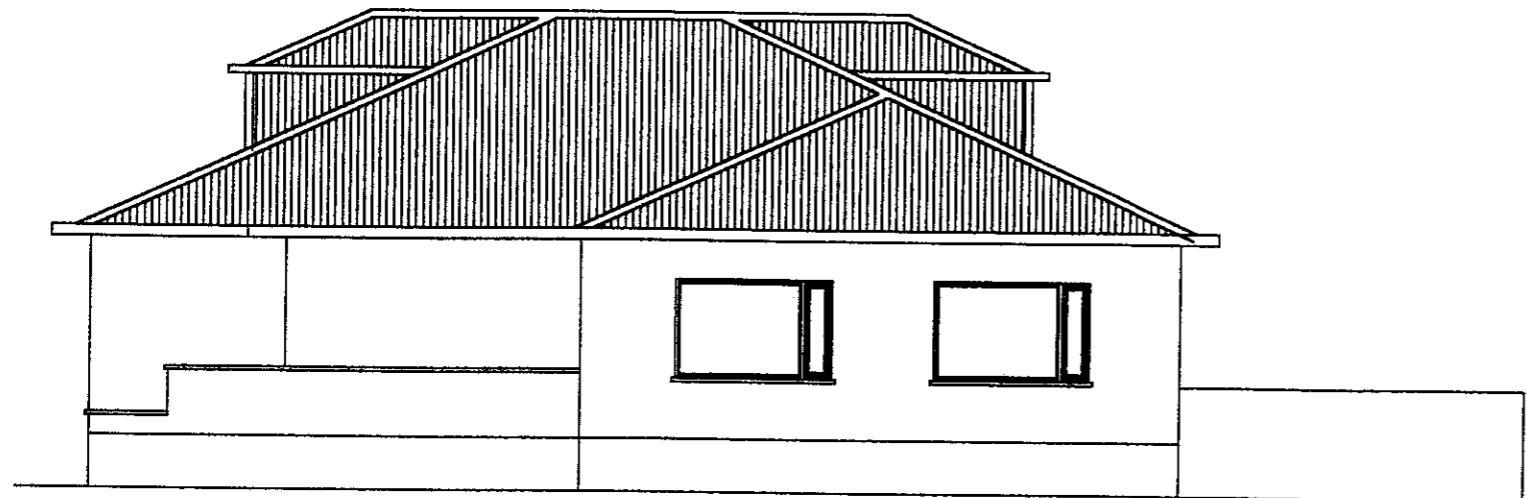

SUÐURHLIÐ M=1:100

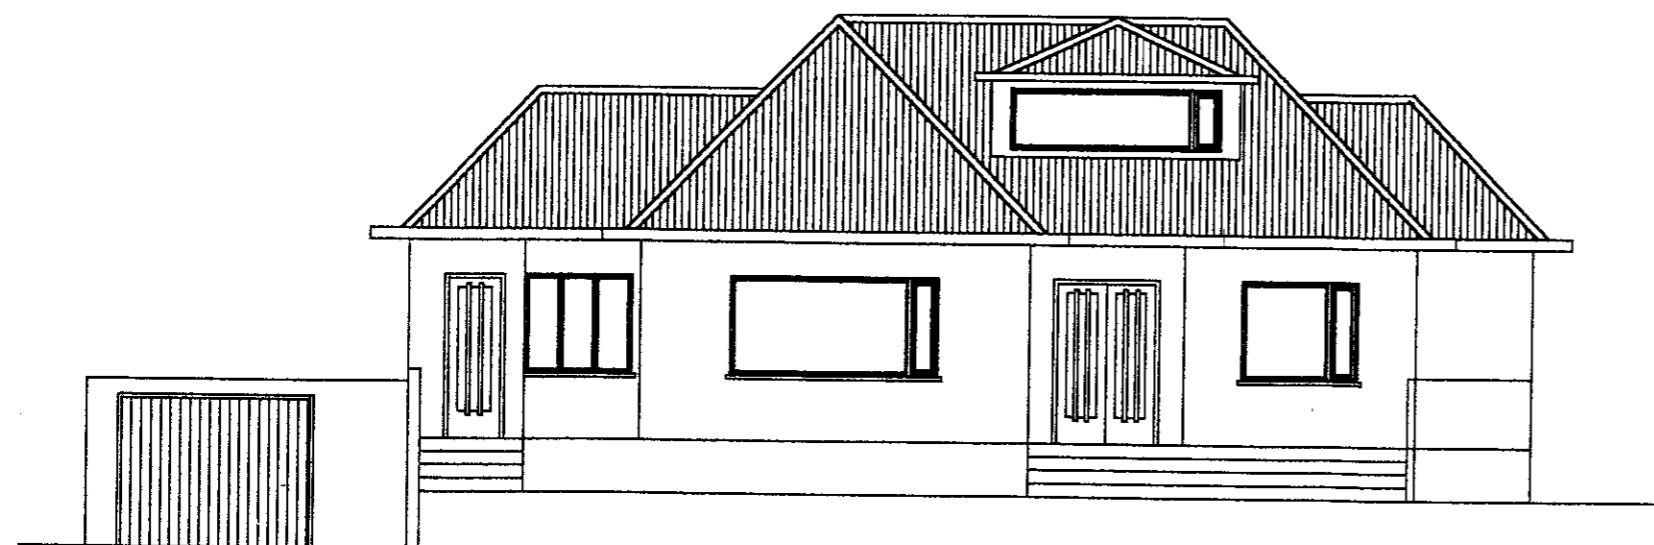

VESTURHLIÐ M=1:100

breyting		breyting C		verkheiti	BODASLÓÐ 23 VESTMANNAEYJUM	BJÖRGVIN BJÖRGVINSSON BYGGINGARTÆKNIFRÆÐINGUR HÖRVAVEG 57 900 VESTMANNAEYJUM HS-481-1135 VS-481-2711 FV-481-3076	verk nr. 9902	dag. mars-99
breyting A		breyting D		verkefni	ÚTLIT SUÐUR- OG VESTURHLIÐAR			
breyting B		breyting D					tekn. nr 101	breyting
meðkv. 1:100	tekn. BB	hamað BB						