


1027

SAMÞYKKT AF BYGGINGARFULLTRÚA

19 APR. 1999

*[Signature]*  
BYGGINGARFULLTRUINN I VESTMANNAEYJUM

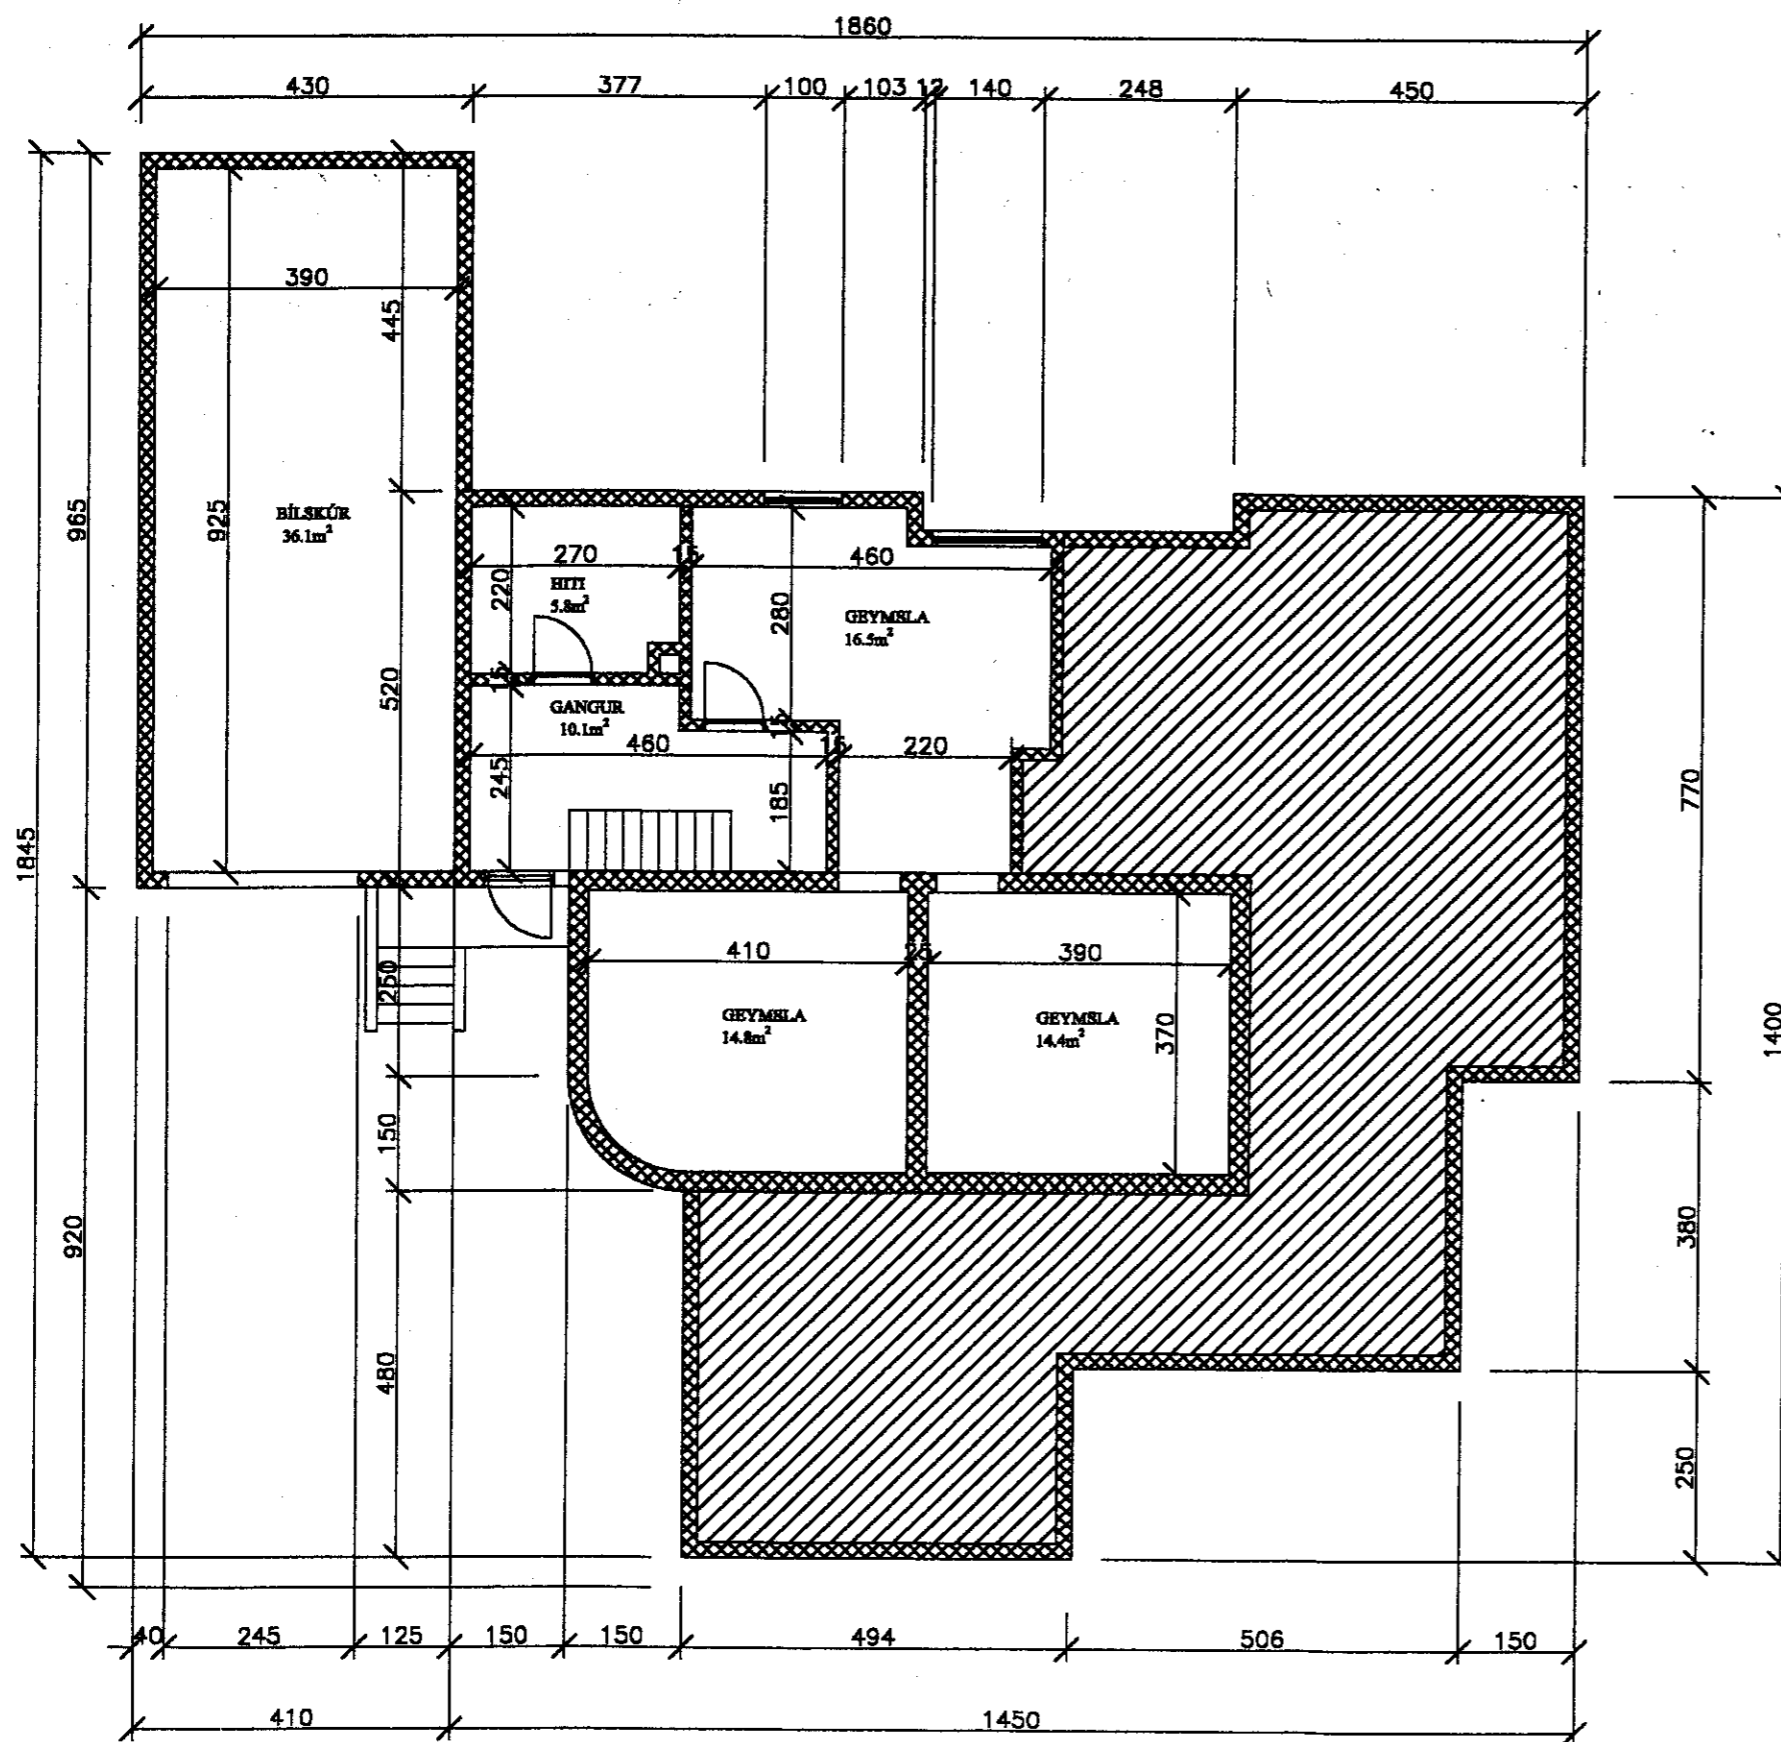

GRUNNMYND KJALLARI M=1:100

|              |            |           |                            |                                     |                |
|--------------|------------|-----------|----------------------------|-------------------------------------|----------------|
| breyting     |            |           |                            |                                     |                |
| breyting A   | breyting C | verkheiti | BOÐASLÓÐ 23 VESTMANNAEYJUM | BJÖRGVIN BJÖRGVINSSON               | verk nr. 9902  |
| breyting B   | breyting D | verkefni  | GRUNNMYND KJALLARI         | BYGGINGARTÆKNIFRÆÐINGUR             | daga. mars-99  |
| mældv. 1:100 | teikn. BB  | hmas      | BB                         | HÖBDAVÖG 57 900 VESTMANNAEYJUM      | teikn. nr. 103 |
|              |            |           |                            | BB-461-1155 VS-461-3711 FV-461-3076 | breyting       |