



19 APR. 1999

*Þorgerður Þorvaldsson*  
BYGGINGARFULLTRÚNNI VESTMANNAEYJUM

1029

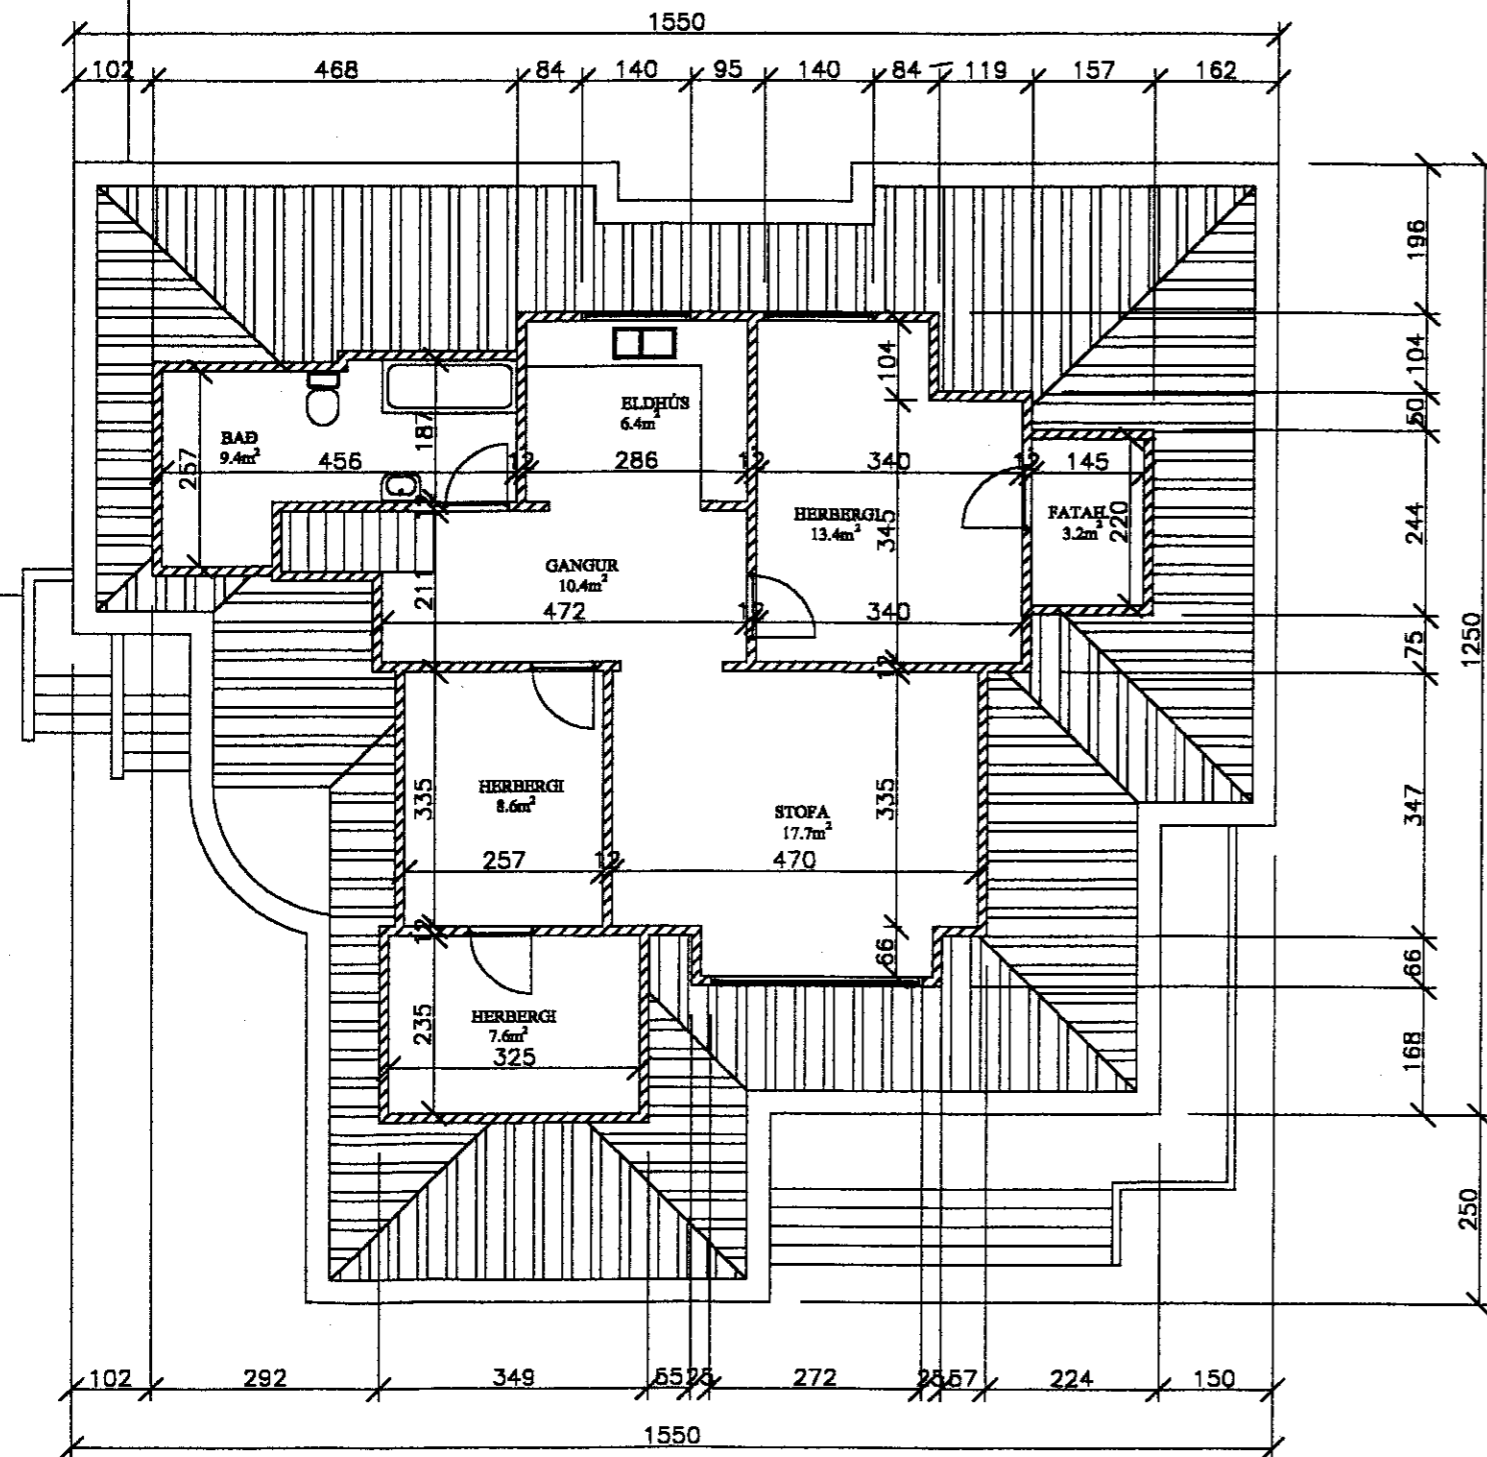

GRUNNMYND 2 HÆÐ M=1:100

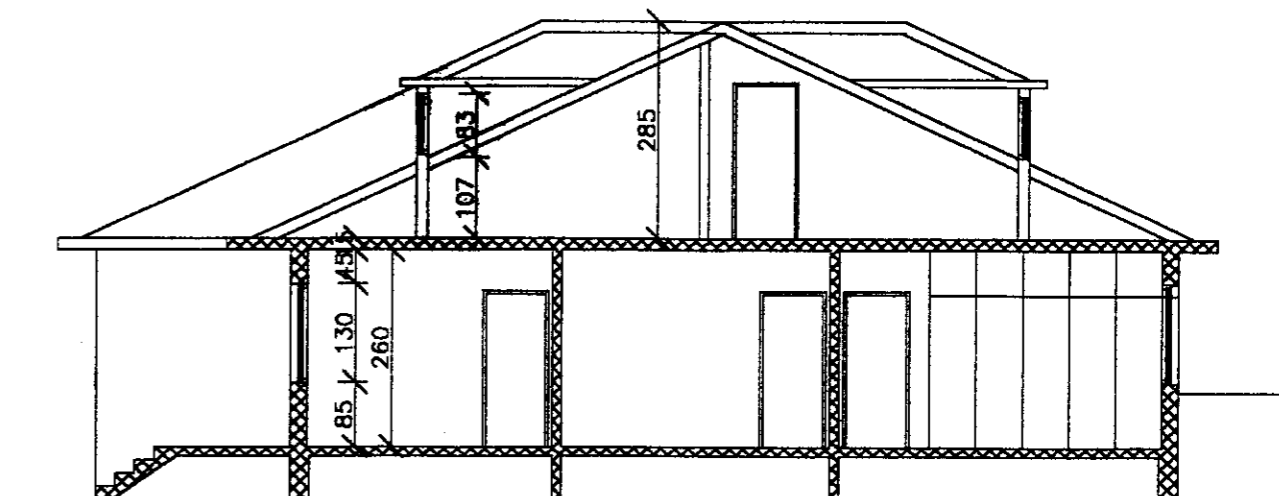

SKURÐUR M=1:100

|               |  |            |  |                            |  |                                     |  |                |  |
|---------------|--|------------|--|----------------------------|--|-------------------------------------|--|----------------|--|
| breyting      |  | verkheiti  |  | BJÖRGVIN BJÖRGVINSSON      |  | verk nr. 9902                       |  | dag, mars-99   |  |
| breyting A    |  | breyting C |  | BOÐASLÓÐ 23 VESTMANNAEYJUM |  | BYGGINGARTÆKNIFRÆÐINGUR             |  |                |  |
| breyting B    |  | breyting D |  | GRUNNMYND 2 HÆÐ OG SNÍÐ    |  | HÖFÐAVEG 57 900 VESTMANNAEYJUM      |  |                |  |
| mæilkv. 1:100 |  | telkn. BB  |  | bæsað BB                   |  | EB-481-1133 VS-481-2711 FV-481-3076 |  | telkn. nr. 105 |  |
|               |  |            |  |                            |  |                                     |  | breyting       |  |