
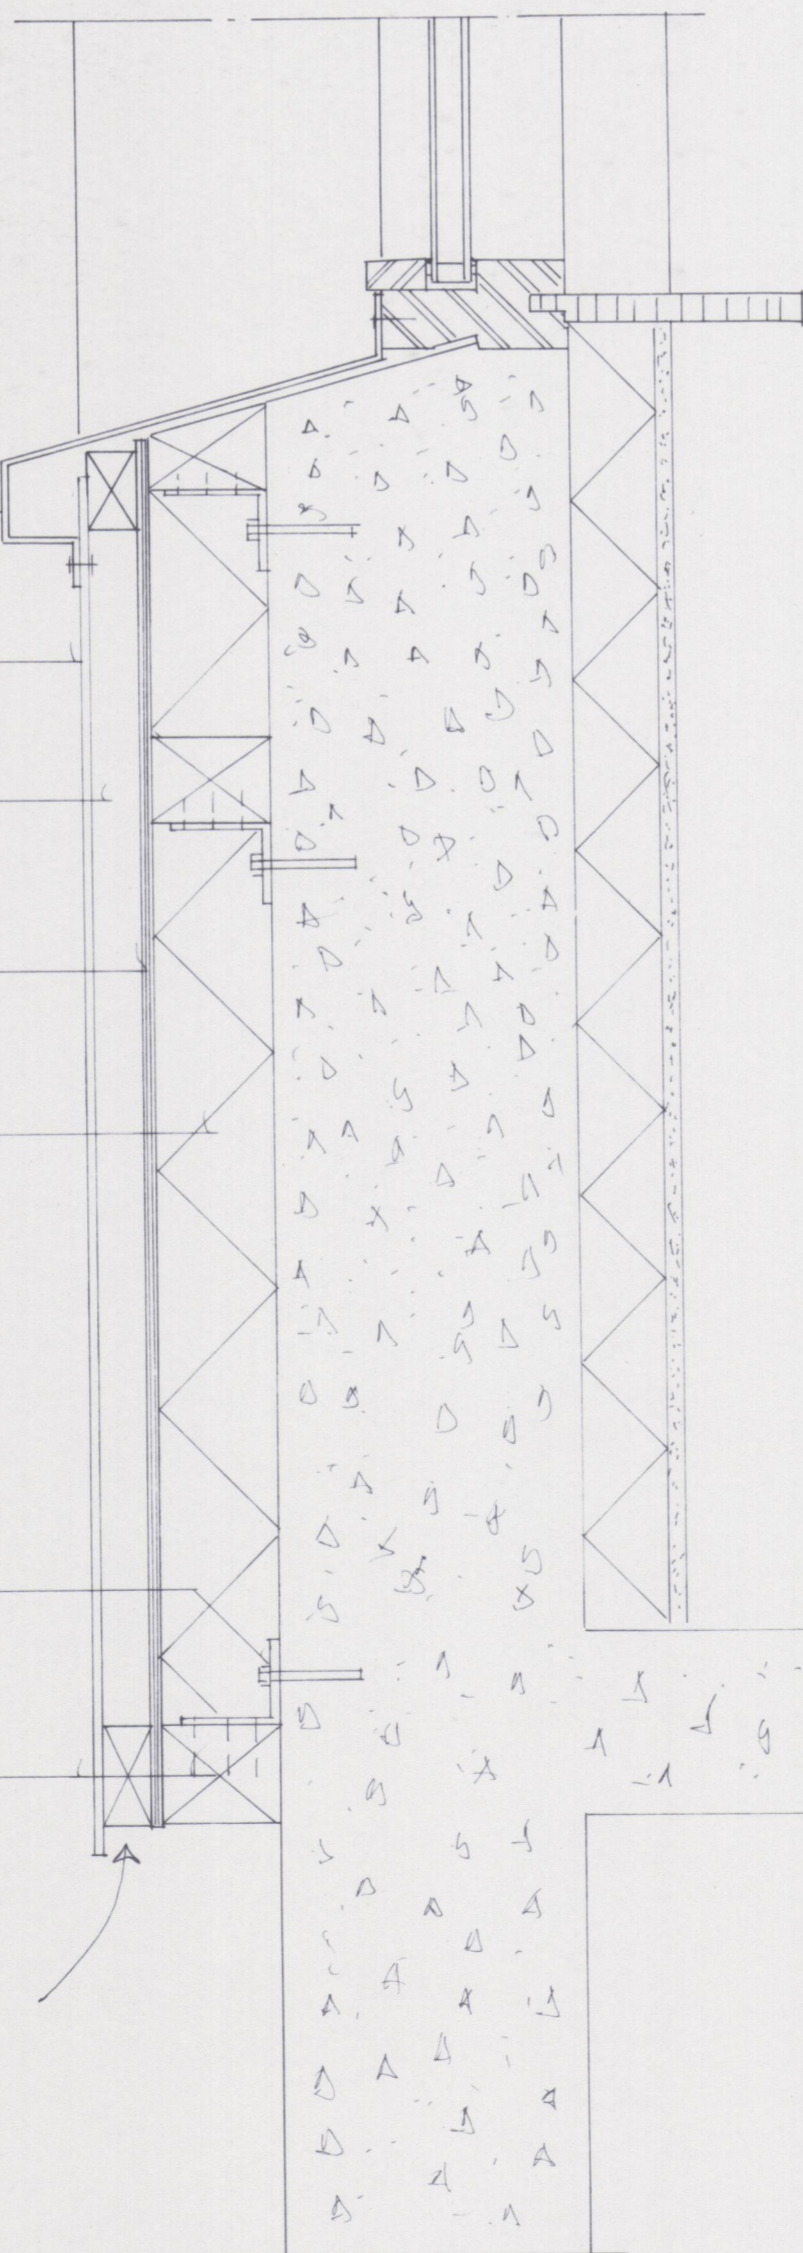


Flýs B. E.

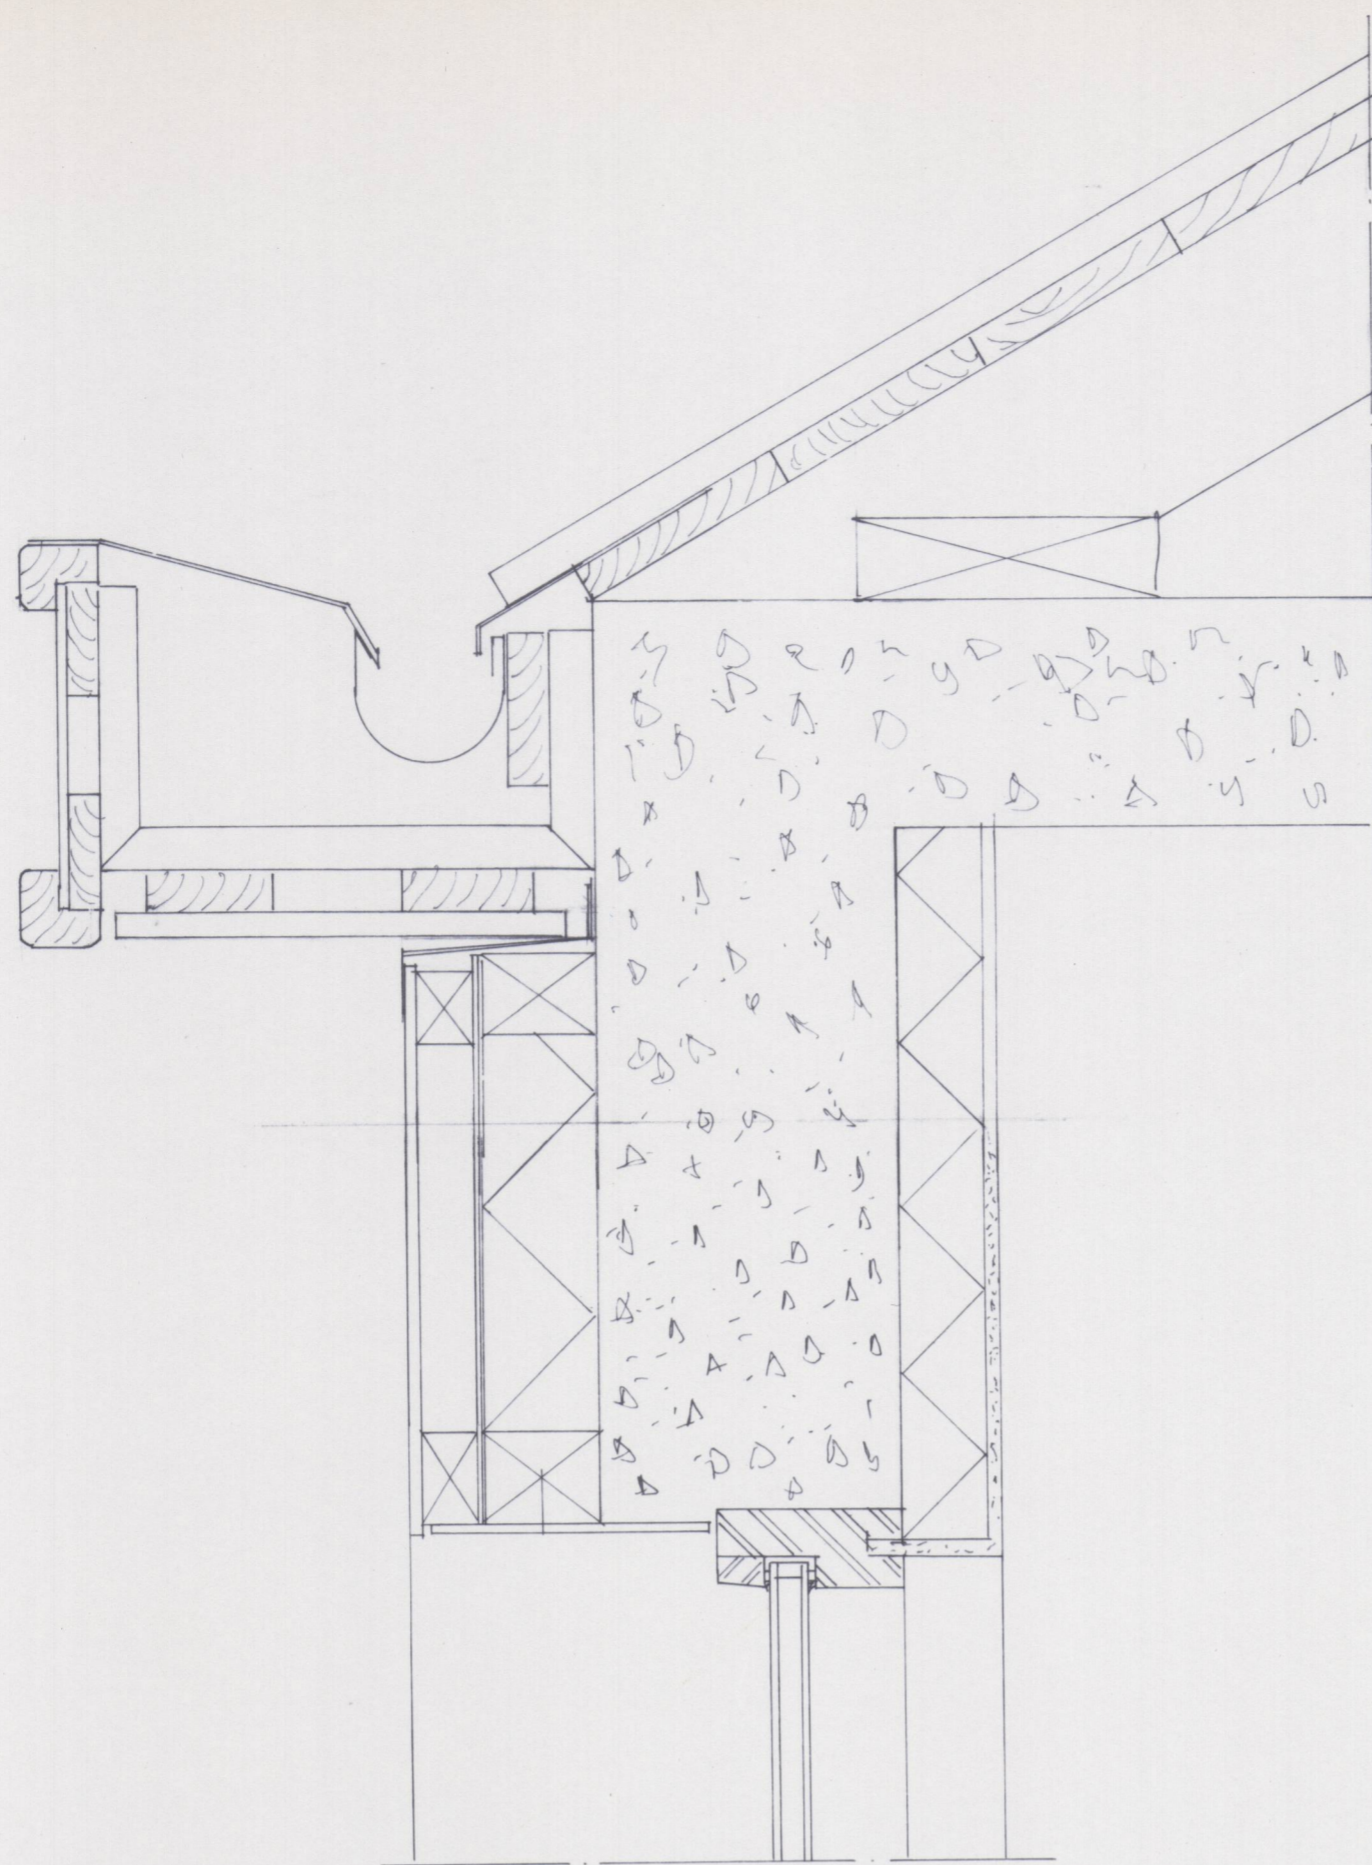

VATNS ÞRETTI ÚR TREFJAPLAST

TREFJAPLASTPLÖT LUR

GAGNVAÐ, EFNI 22x55
 1/2 60. SKRÚFAÐ MEÐ 1/40
 SKRÚFUM 1/2 20

TJÓÐUTEK 9 mm

75 mm ÞÉTTULL

BMF-VINKILL 70x70
 SKRÚFLUR 1/2 60 4 STK
 FEST MEÐ M8x50 MURIS.
 MILLIBIL 1/2 60 Í STEIN

GAGNVAÐ EFNI 55x75
 LEKTUR 1/2 60

LOFTLUN

NIÐ Í ÚTVEGG M=1:5

ÞODASLÓÐ 25 VESTMANNAEYJUM

		SNID Í ÚTVEGG			
TR.	DAGS	TÆRYTING			
		VESTMANNAEYJUM 1. maí 96		KVARÐI 1:5	
TEIKN.	REIKN.	VERK	BL. NR.	TÖR.	
1313	7313				
ATH	SAMP.	9603	2		
BJÖRGVIN BJÖRGVINSSON BYGGINGATAKN IFRÆÐINGUR HÖFÐAVEG 1 57 VESTMANNAEYJUM H.S-481-1135 VS-481-2711 F-481-3076					