



SKURÐUR A-A

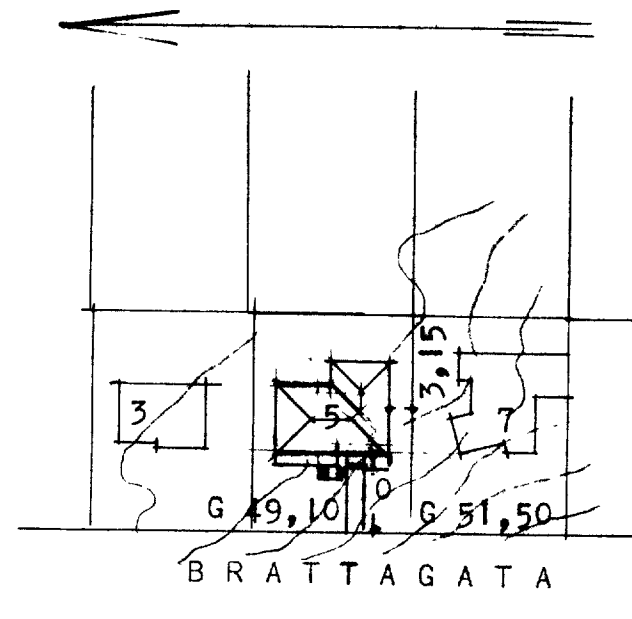

AFSTÖÐUMYND M. 1:1000
FLATARMÁL EFRI HÆÐAR 159,0 M.²


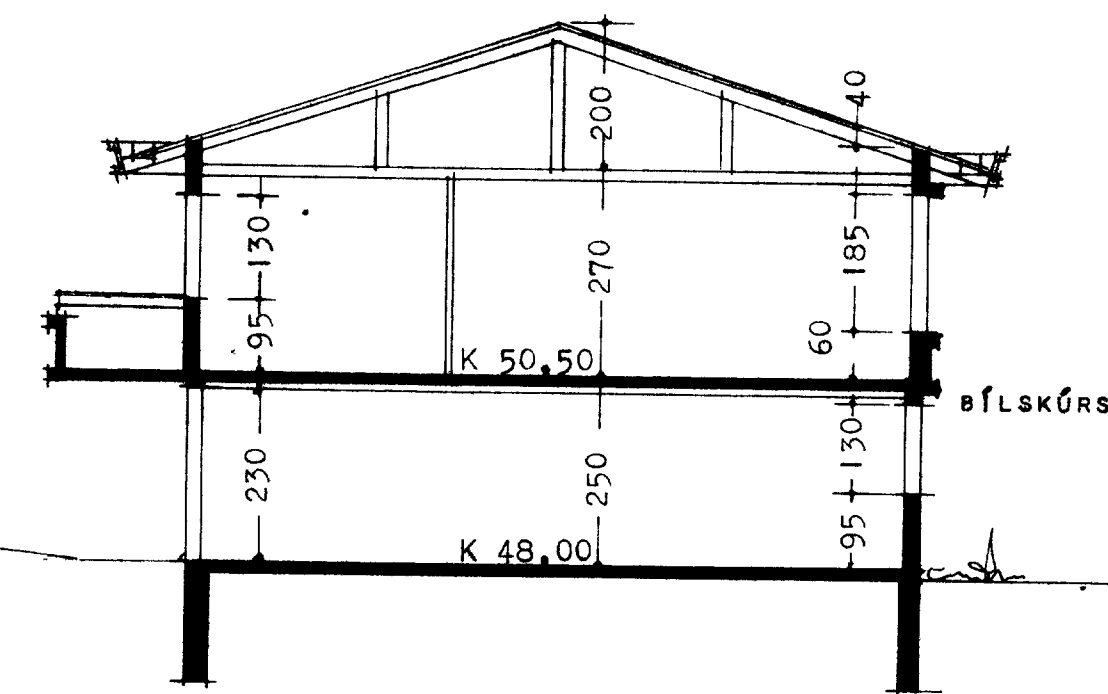


SKURÐUR B-B

LOFT YFIR ÞEIM HLUTA HÚSS SEM EKKI ER
STEYPT SÉ EINANGRAD MED BELDNEHRI EINANGRUM
(Þ.E.A.S YFIR STOFUN SKÁLA OG ELDHÚSI)

SAMPYKKT Í BYGGINGANEFND
10-4-79
BYGGINGAFULLTRÚINN Í VESTMANNAEYJUM
Dallir Magnar

BÍLSKÚRSLOFT EINANGRIST NEÐAN MED 1/2" HERACLIT.

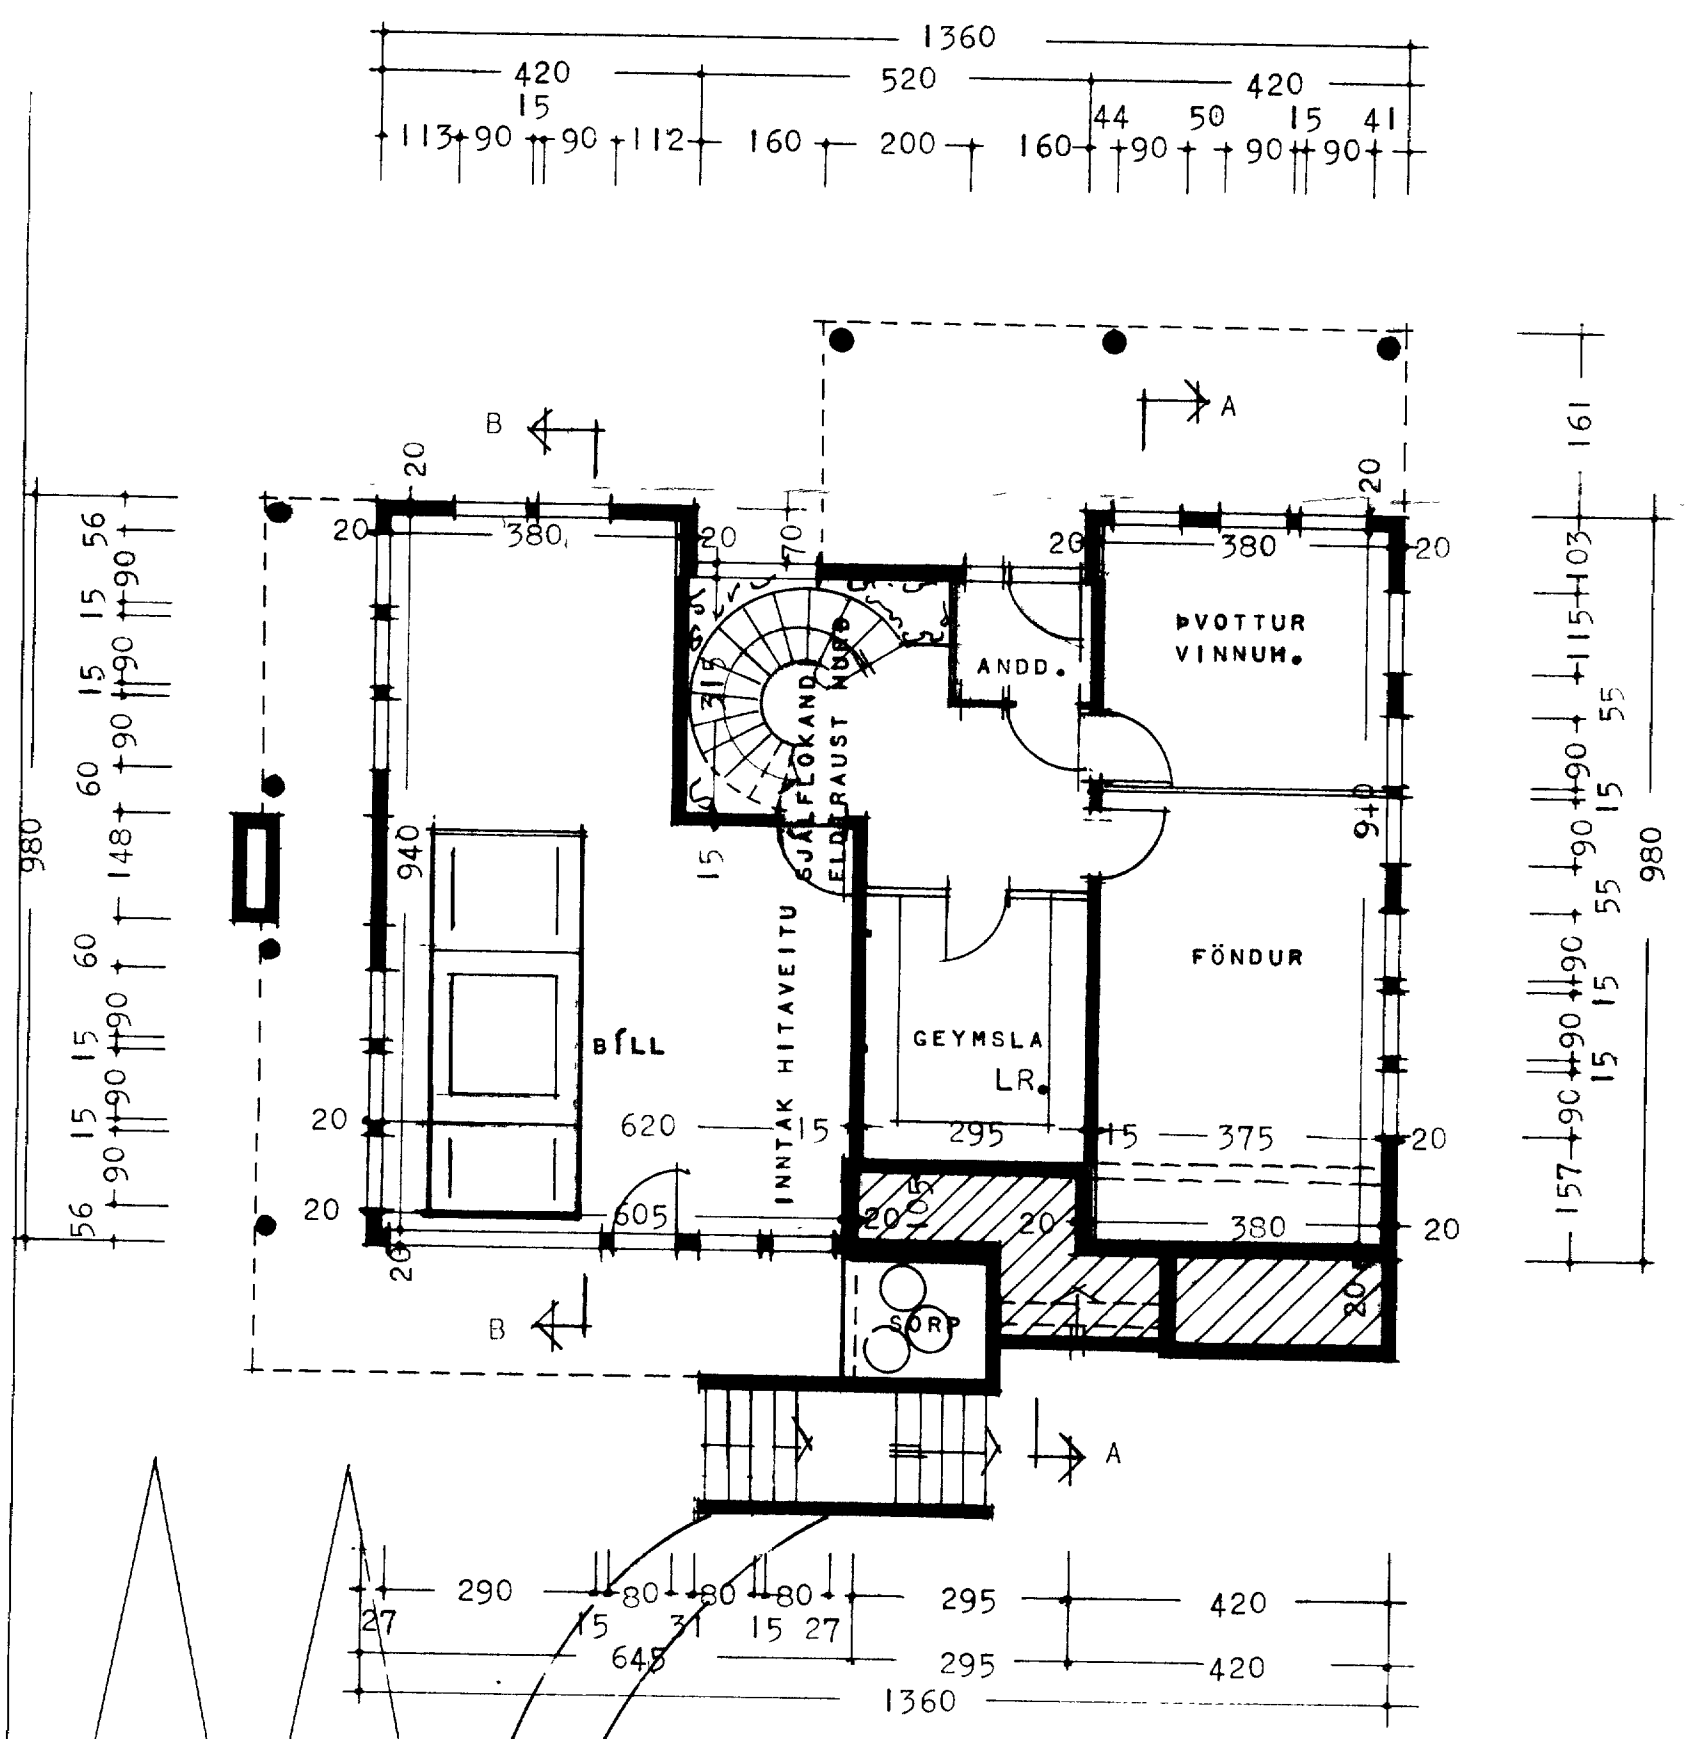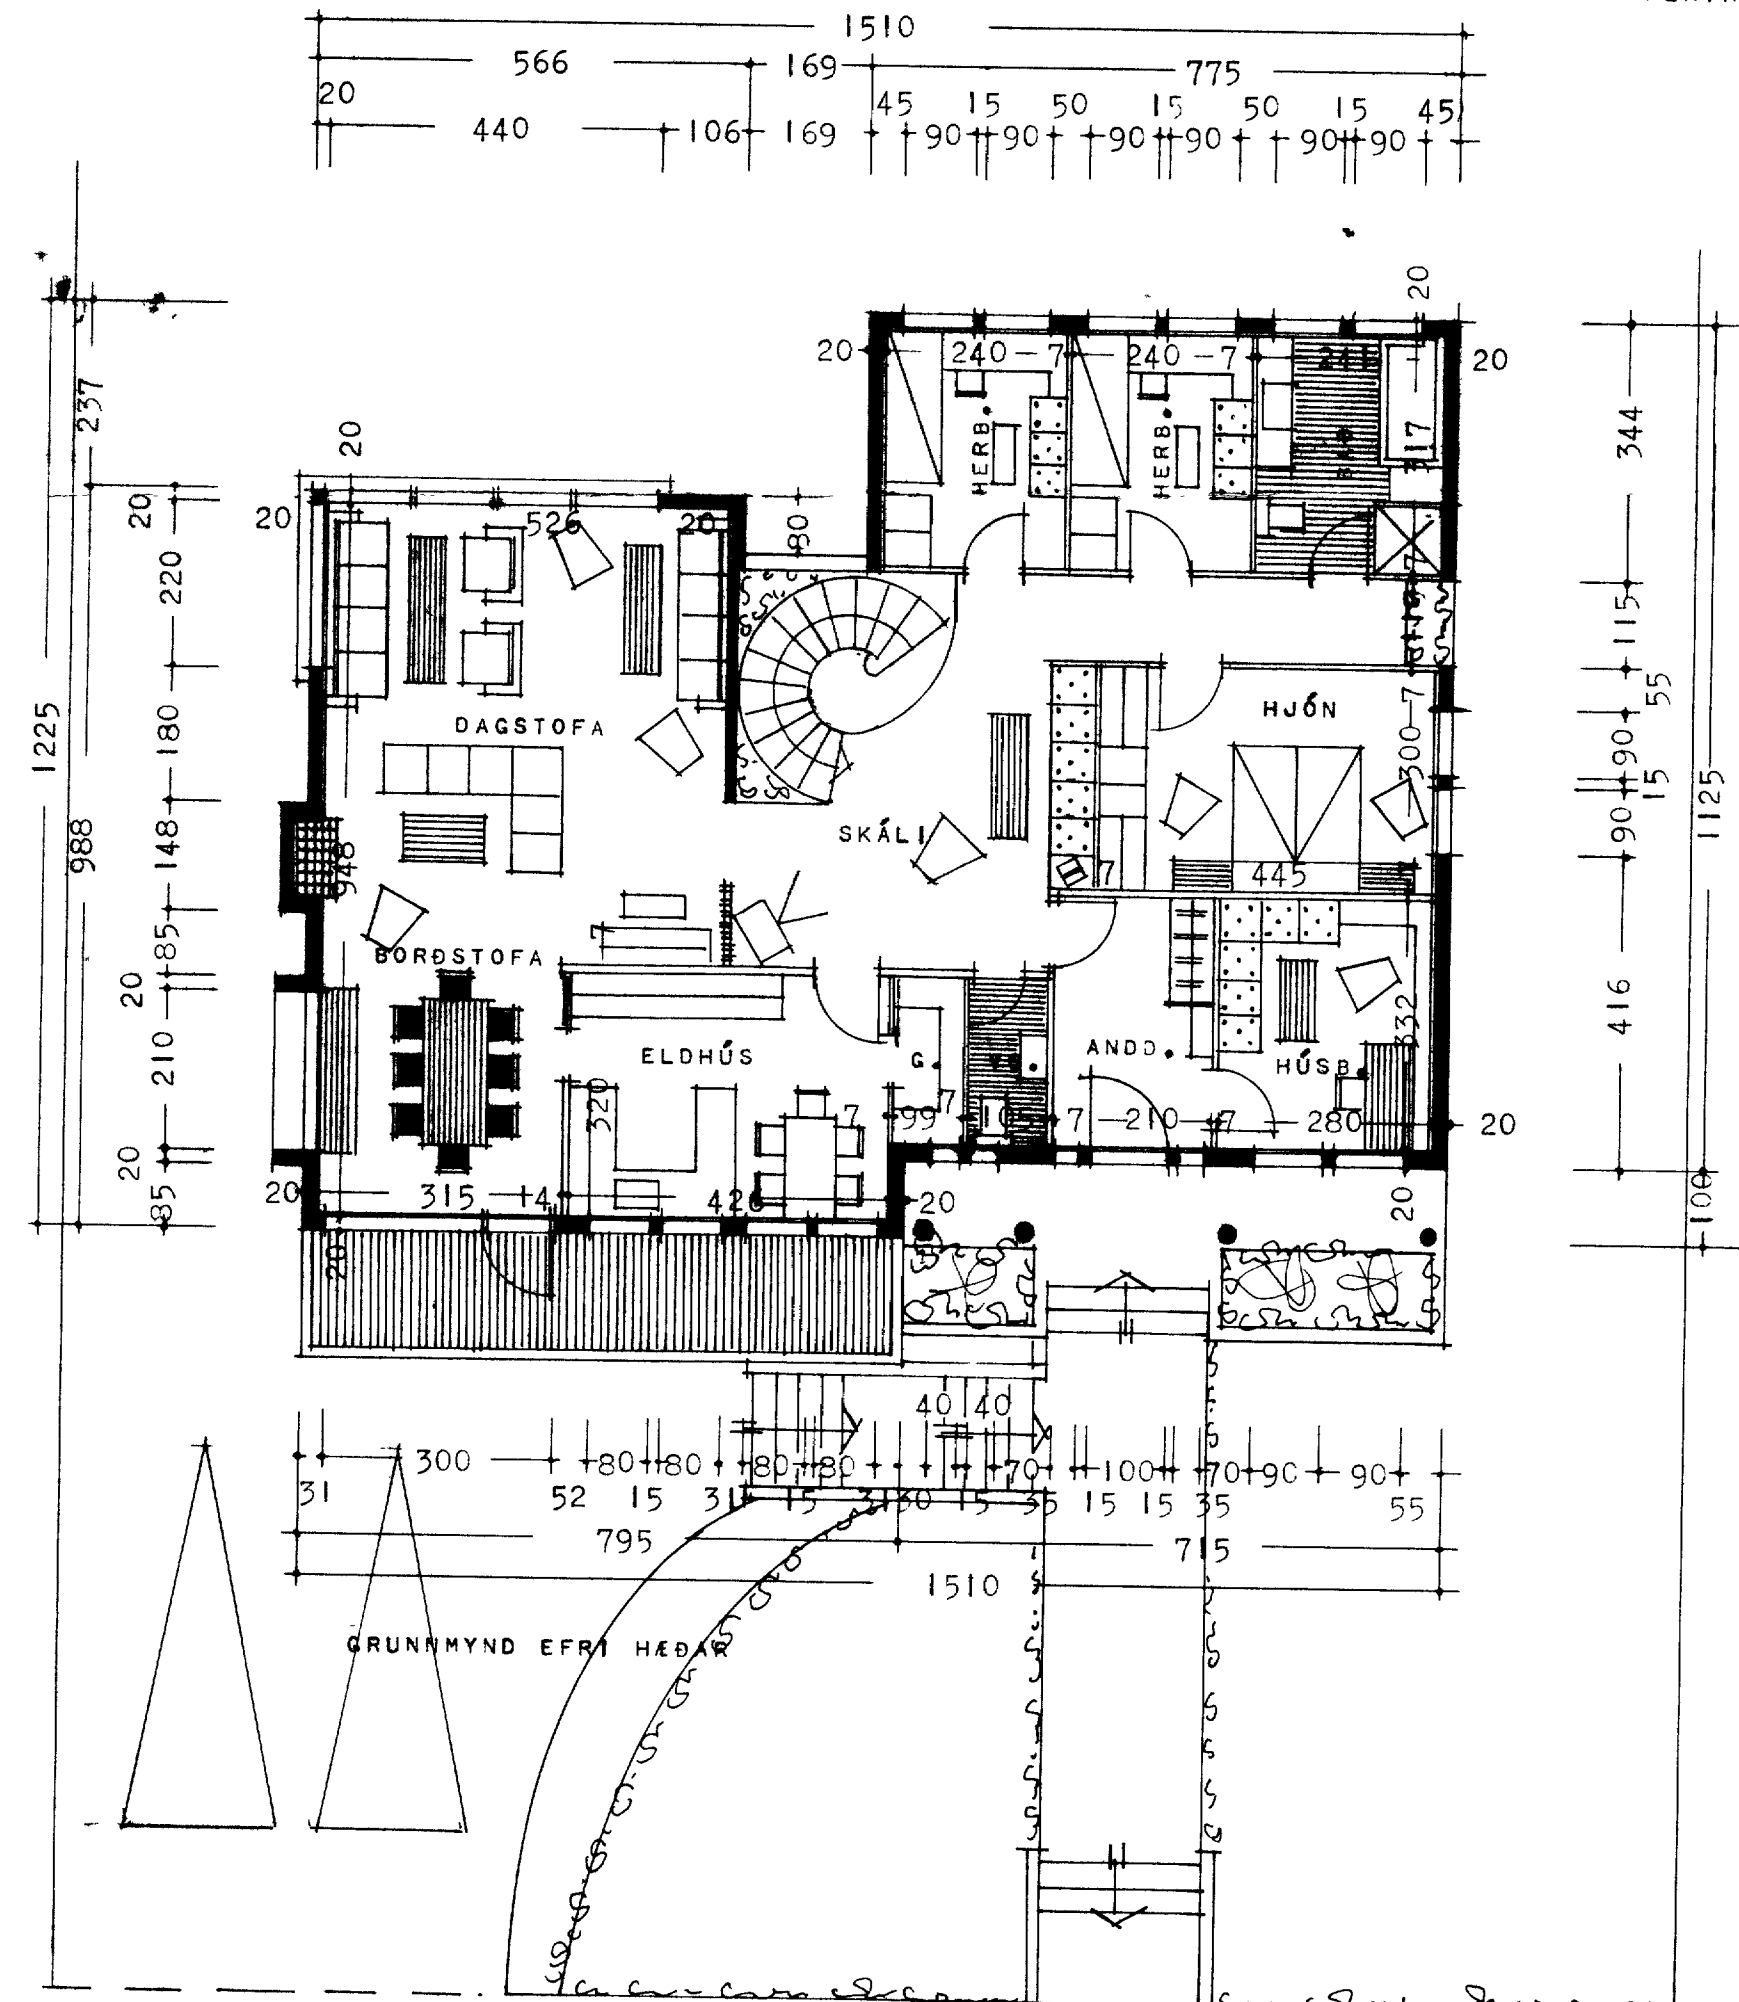

REYKJAVÍK 1 APRÍL 1978

Gartan Drömsson