

Skýringar

Stappa 5200 e vegg og loft loftlendi 3 1/2-5% loft

Járn í neðri brún plötu. — — — Járn í efri br. plötu

Her er annaðhvort járn beugt upp.




Plötuþykktir undirstrikadar og í em

Umhverfis glugga- og dyraop komi 2k12 nema yfir opin komi 3k12. Járnin náu minnst 50 út fyrir opin.

K 12 e/l 20 tákna 12mm kambstál lagt með 20 cm bili frá miðju á mitt járn miðað við plötu miðju og tilsvarendi.

A hæðastilum lögð í ytri brún úrveggja lóðr. tengij. k10 e/l 30

Járnin náu 50 niður í vegg undir, L = 110.

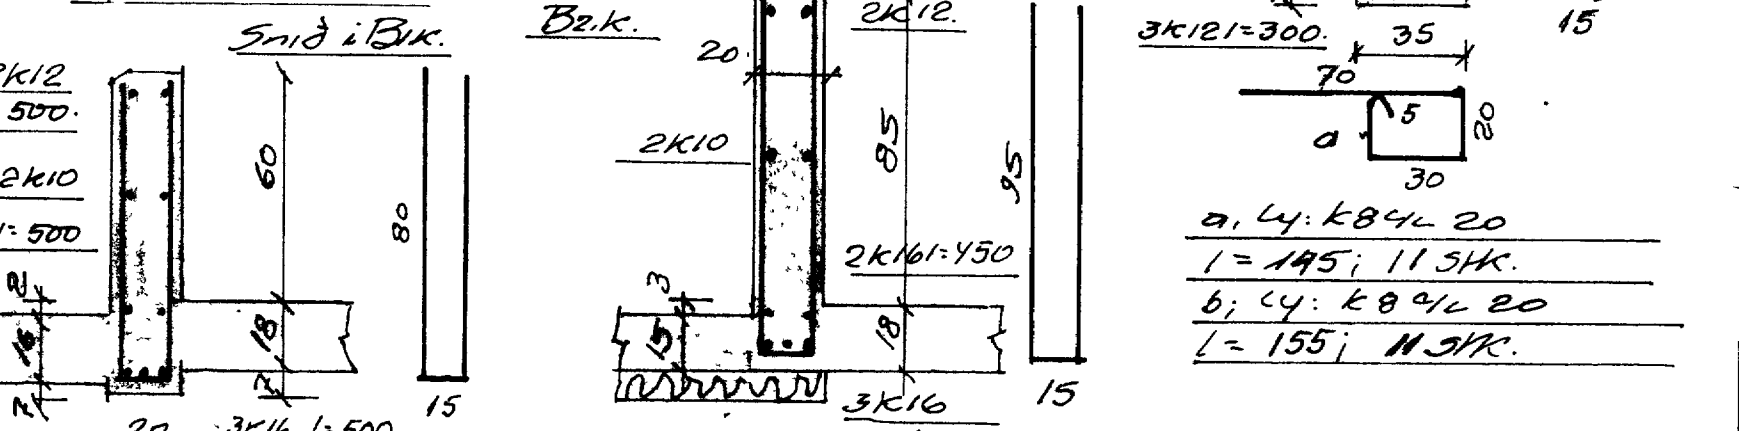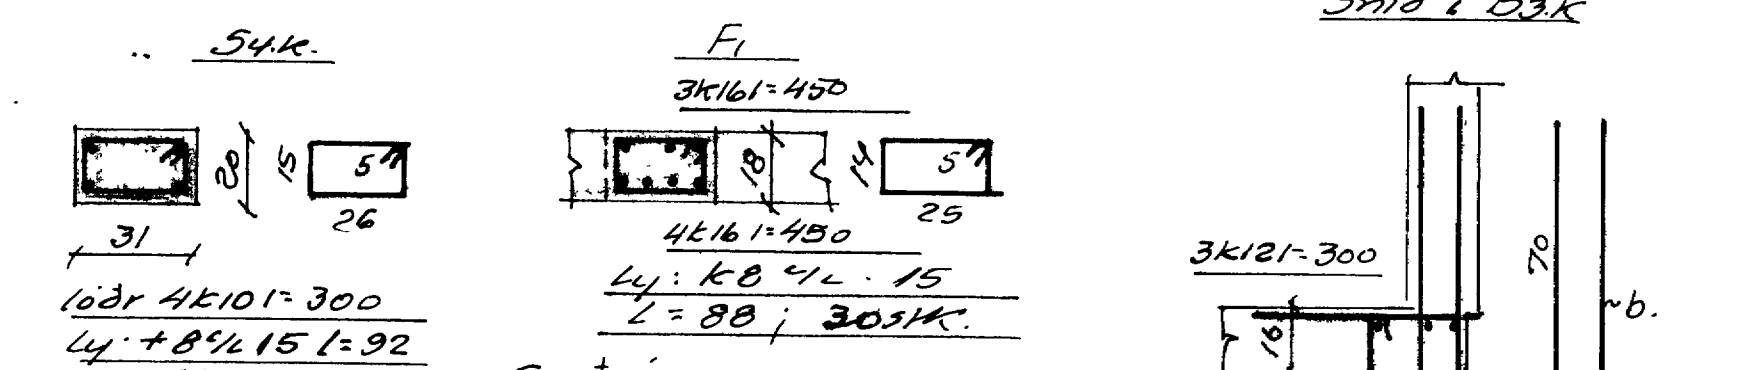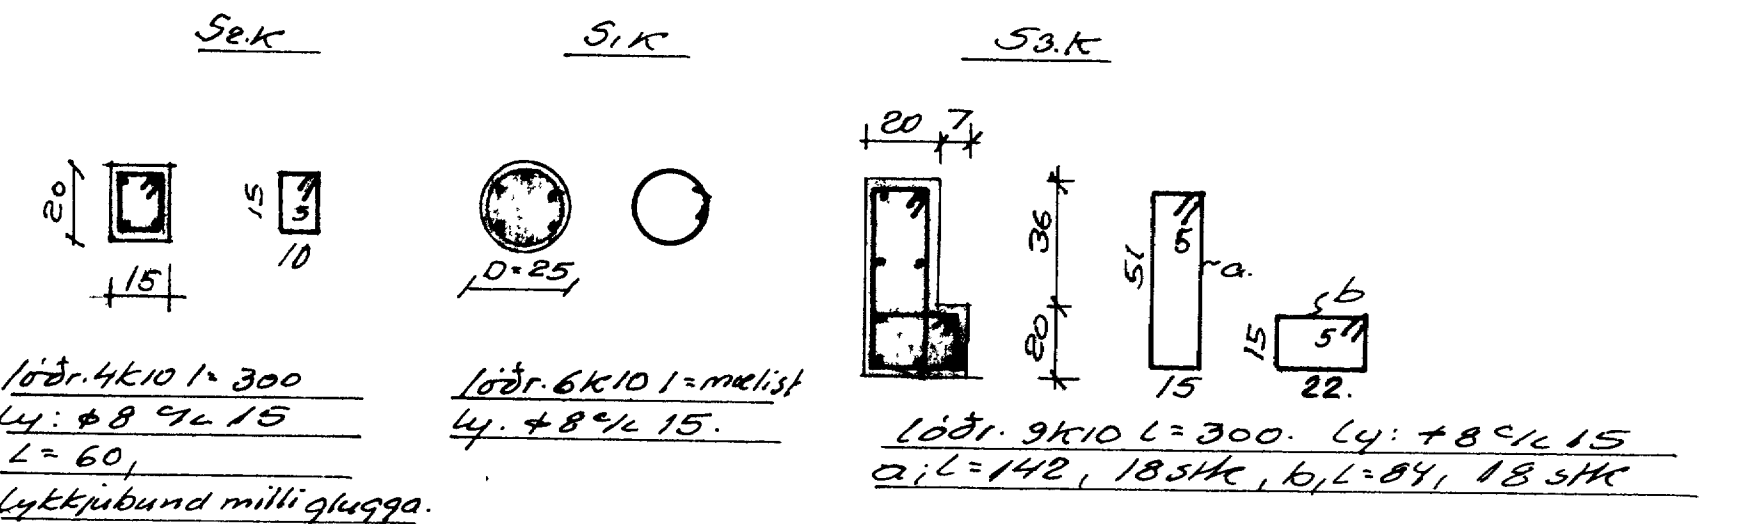

Net K10 e/l 20 loft og loft  
4 ytri brúnir í ytri vegg  
Lofjárn samf. (það sem hefur)

Í handiðsvegg laggist net K8 e/l 16  
Lóðr beugt 50 í neðri brún plötu.  
Larétt K8 e/l 25. (Skurdu í handið  
sku sért. kj. Sveinss)

Net K10 e/l 30 í innri brún vegg.  
(Raknum með dúppl rími undir útpöllum.)

Benedikt B. Sigurosson  
Verkt.

Brattholt 5, Vestm. eyjum.

M	1,50	Jambent. skunn
D	1,75	Loft yfir neðri hæð
U	1,75	
U	1,75	
U	1,75	