1052

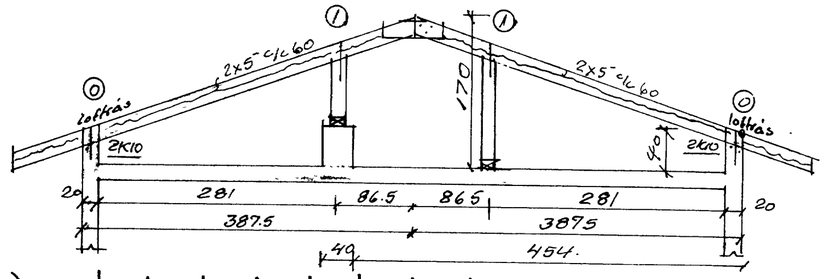

Pkt ① 1:10.

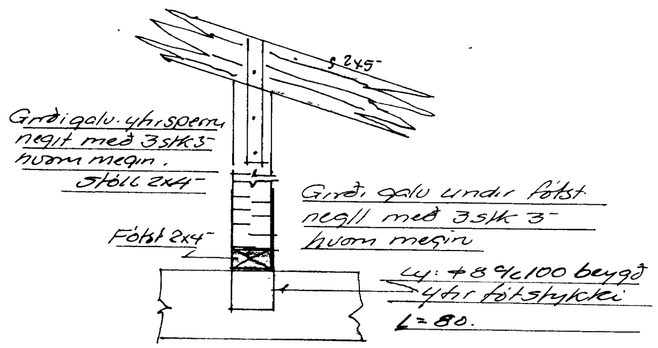

Snið. B1p. 1:10
Festing sperra

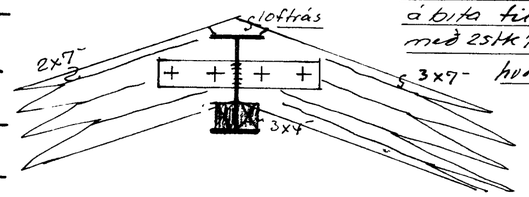

Eyru 6x18x0,6cm soðin á bita til fest. á sperrum. með 2stk ½" boltum í hvorn sperruenda

sperruendar festir í skeyju með 4y: +8 L=80 yfir hverja sperru.

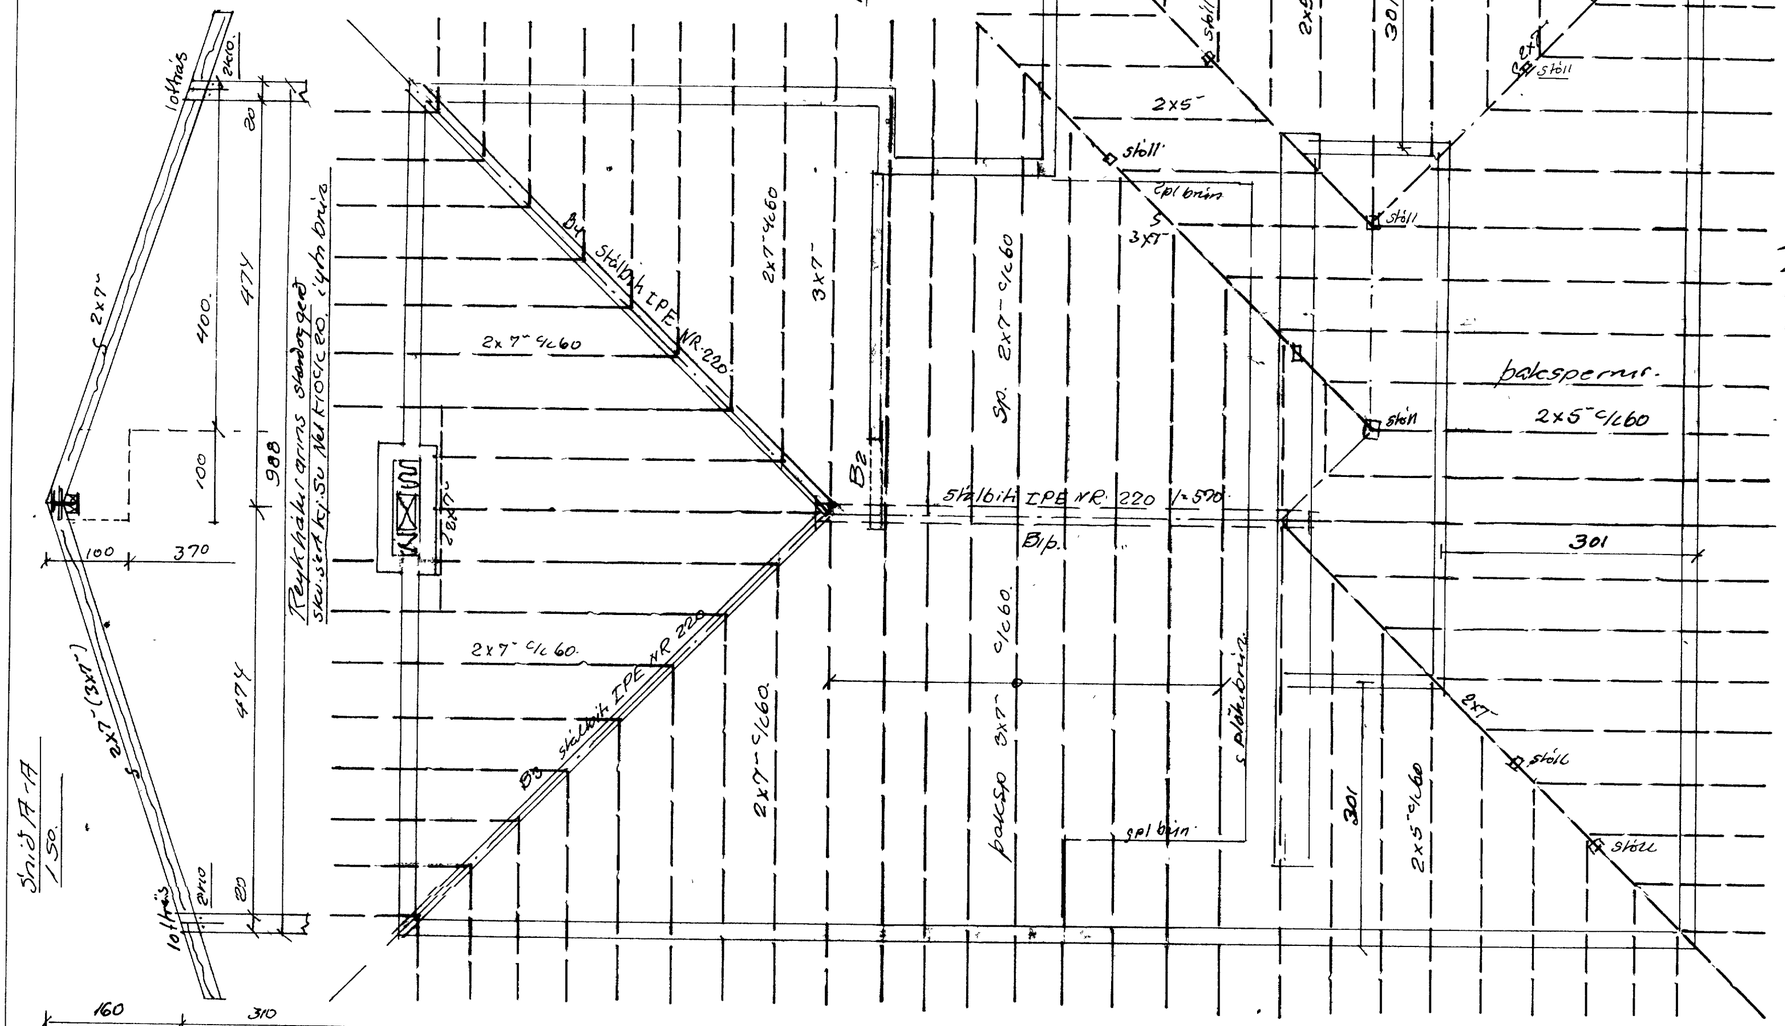

Bitar B3 og B4 sjóðist fastir við enda á B2. og skeyjaðist fastir á útvegg. með áboðinni 4y: K10 L=50+50 á neðri flansa. er gangi í skeyju.
Sperruendar festir við bita með ½" boltum. er gangi í gegnum eyru sem soðinhaka verða á stálbitana

Bitar B2. 1:20.

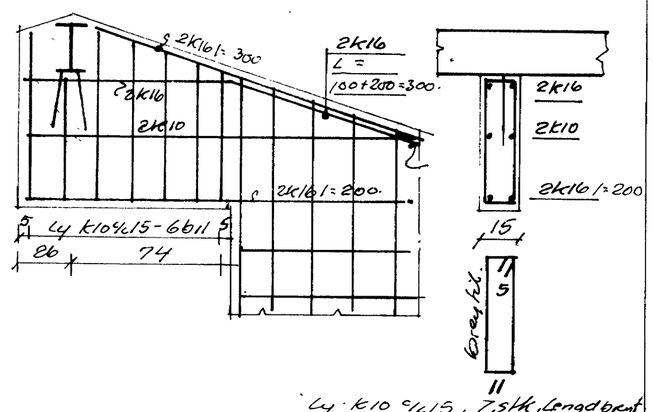

4y: K10 c/c 15, 7stk, Langbeygt

Loftræsting paks sé minnst 8cm² pr. m² pakhallar sem svarar til 1½" plaströrs pr. sperrubil við útvegg. Þess gætt að hvorki geh snjóaðnæ neinst inn um raufar á d. með því að setja límt kopamet þremst í rörin.

Fráganguri þakbrúna og þakrenna gerist skv. hönnunarlum tj. Sveinss.

Benedikt B Sigurðsson verktaki		
Brattholt 5, Vestmannajum.		
M	1:50 1:20 1:10	þaksperrur Festingar o.fl
D	maí '79	
Nr.	4.	Bm. B. Sigurðsson