1055

Fallrör 1:50

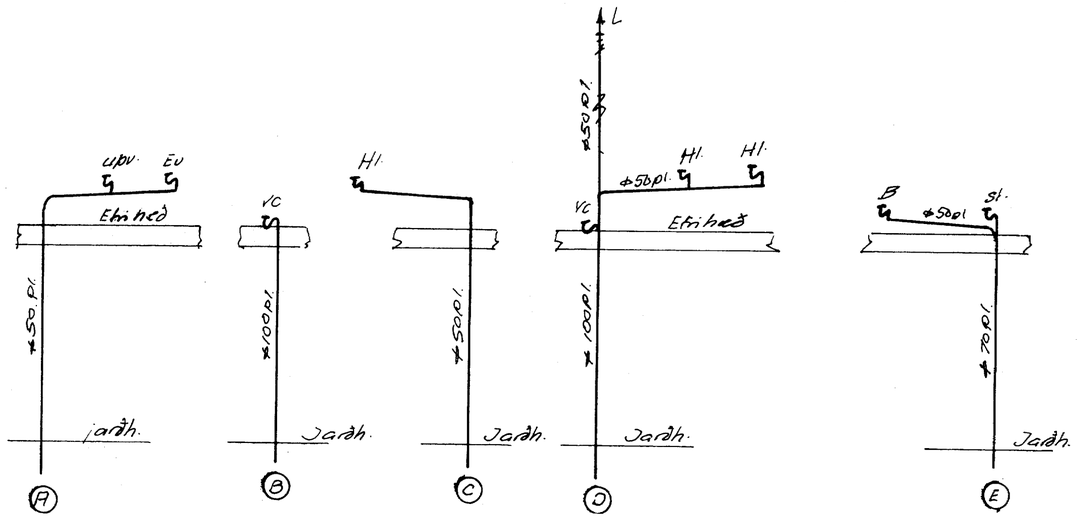

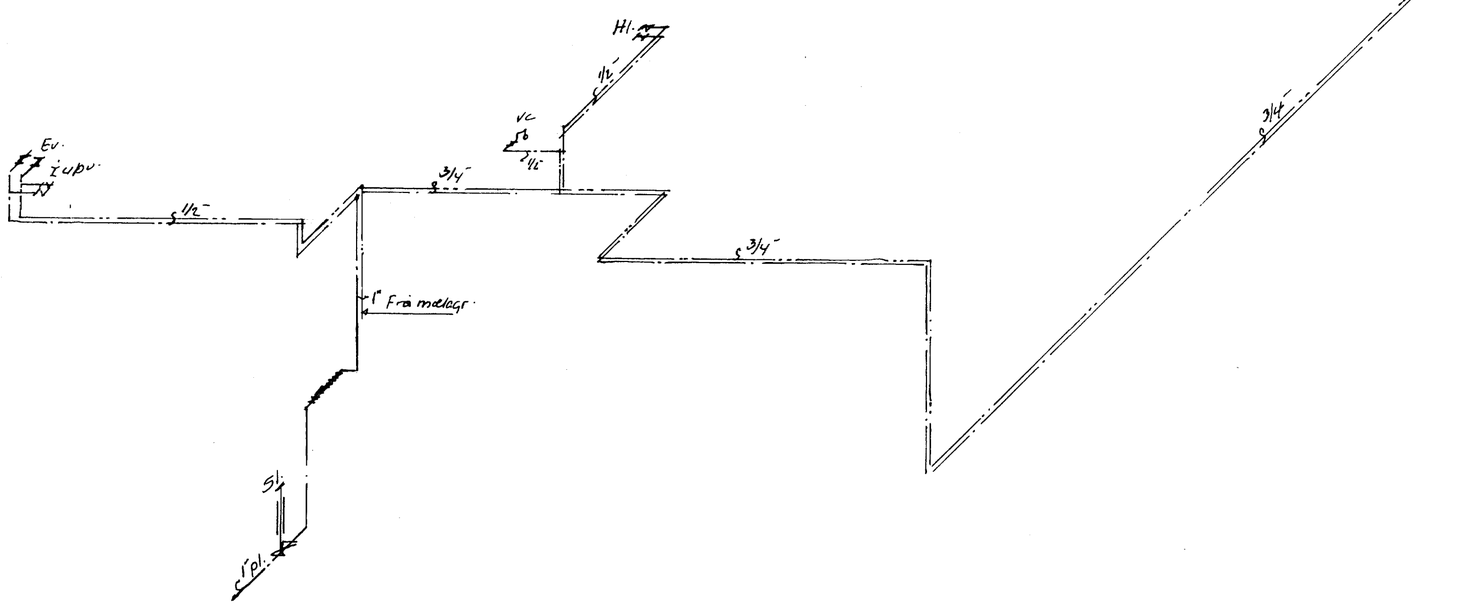

Benedikt B. Sigurðsson verkfr.		
Brattholt 5, Vestmannajum.		
M.	1:50	Vatnslögn, Skolplögn
D.	mai '79	Leiðsluteikn, Pípuvidd, Fallrör.
Kj.	5.	Bjm. B. Sigurðsson