




SÓÐAÐOSTUR

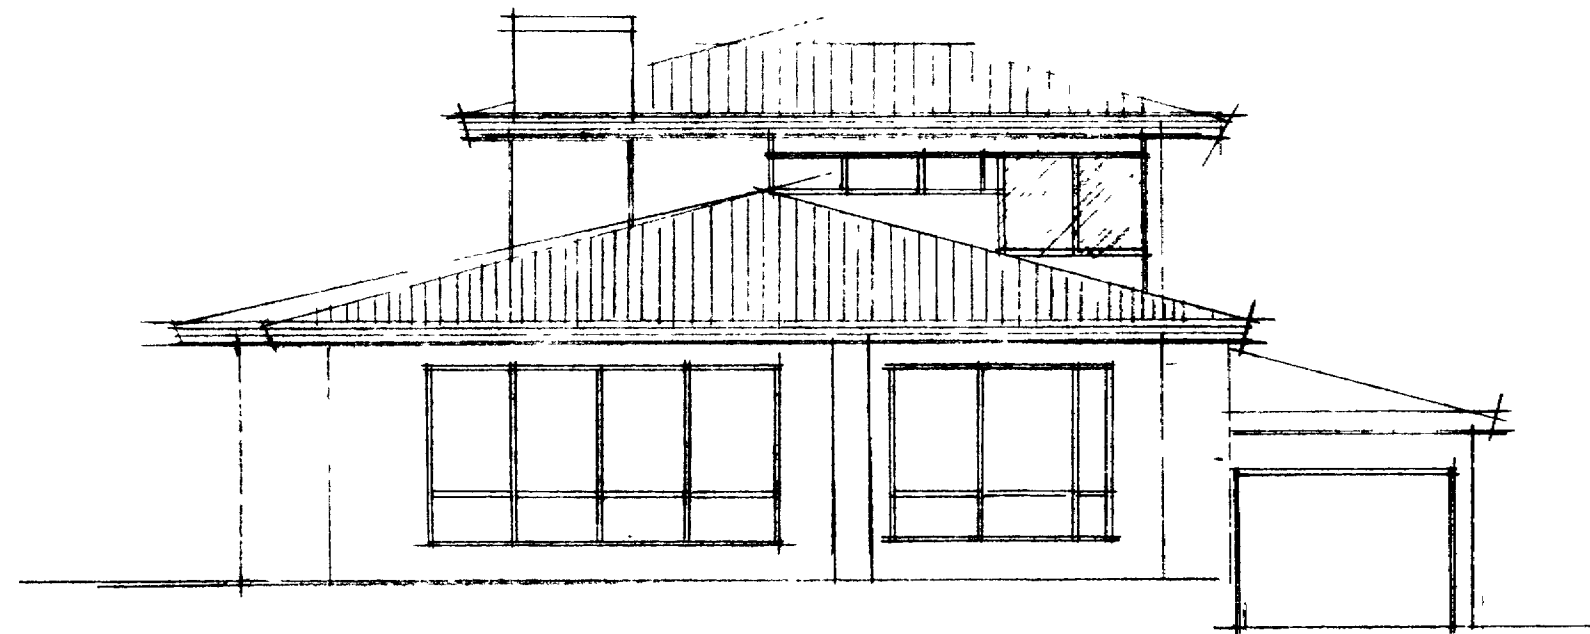

SÓÐ VESTUR

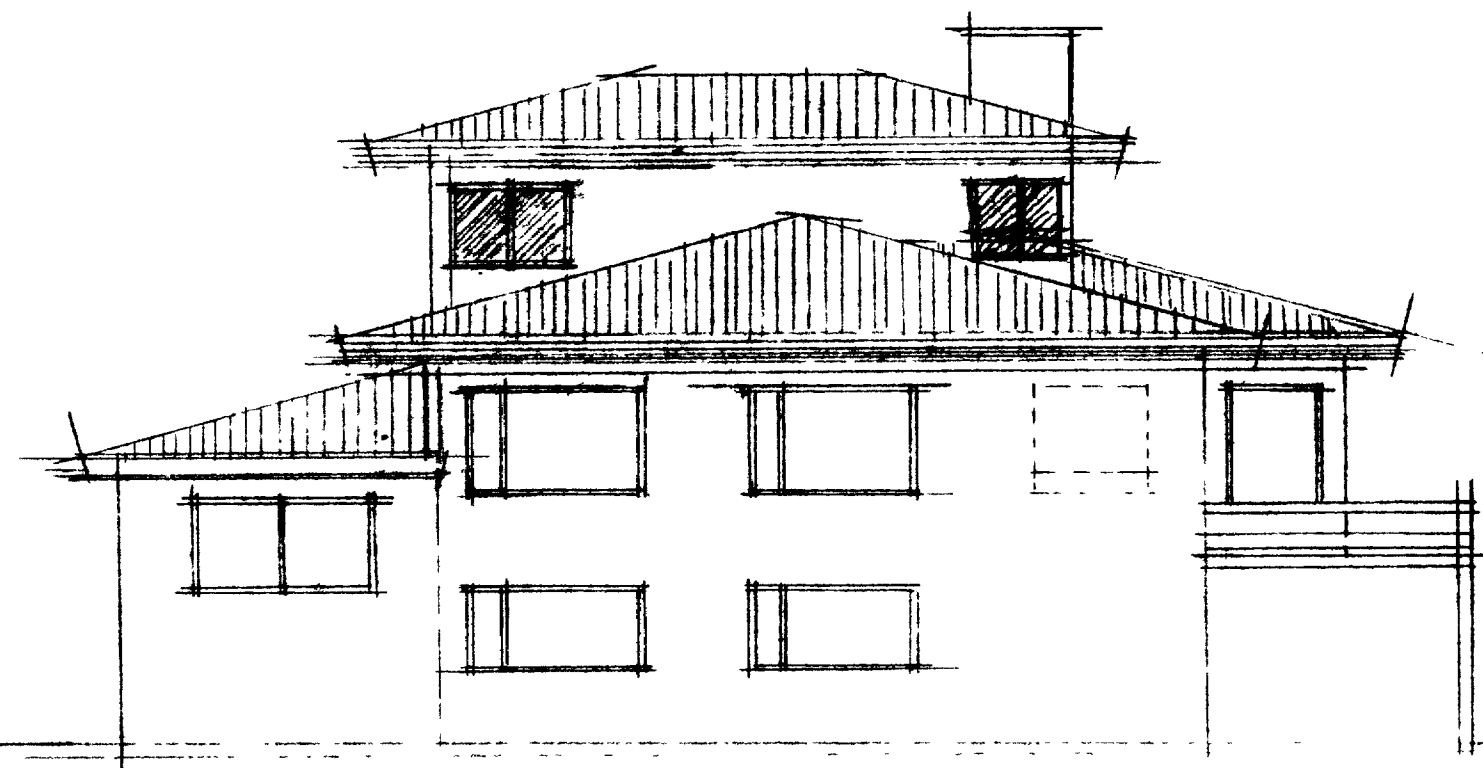

NOÐAÐAUSTUR

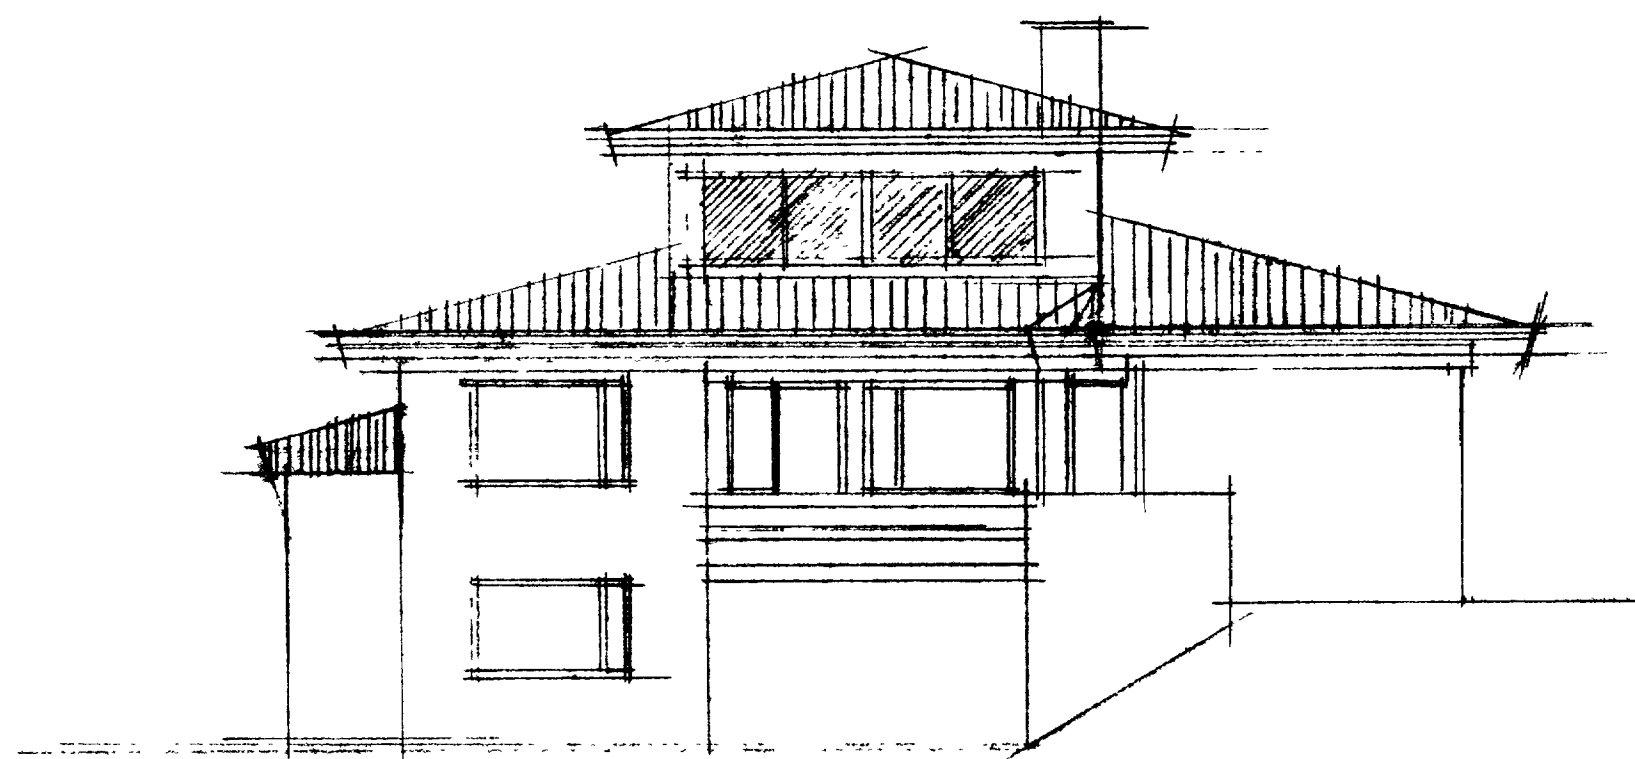

NOÐA VESTUR

BEATRAGATA 9 LEITMANNABYGGUM
TILLAGA 2 MÆLIKUARDI 13:00
MÁJ 1986 TEIÐING NÚ 3
PALL 2040NÍASSON TEKNIFRÆÐINGUR