BRATTAGATA 25.

VESTMANNAEYJUM.

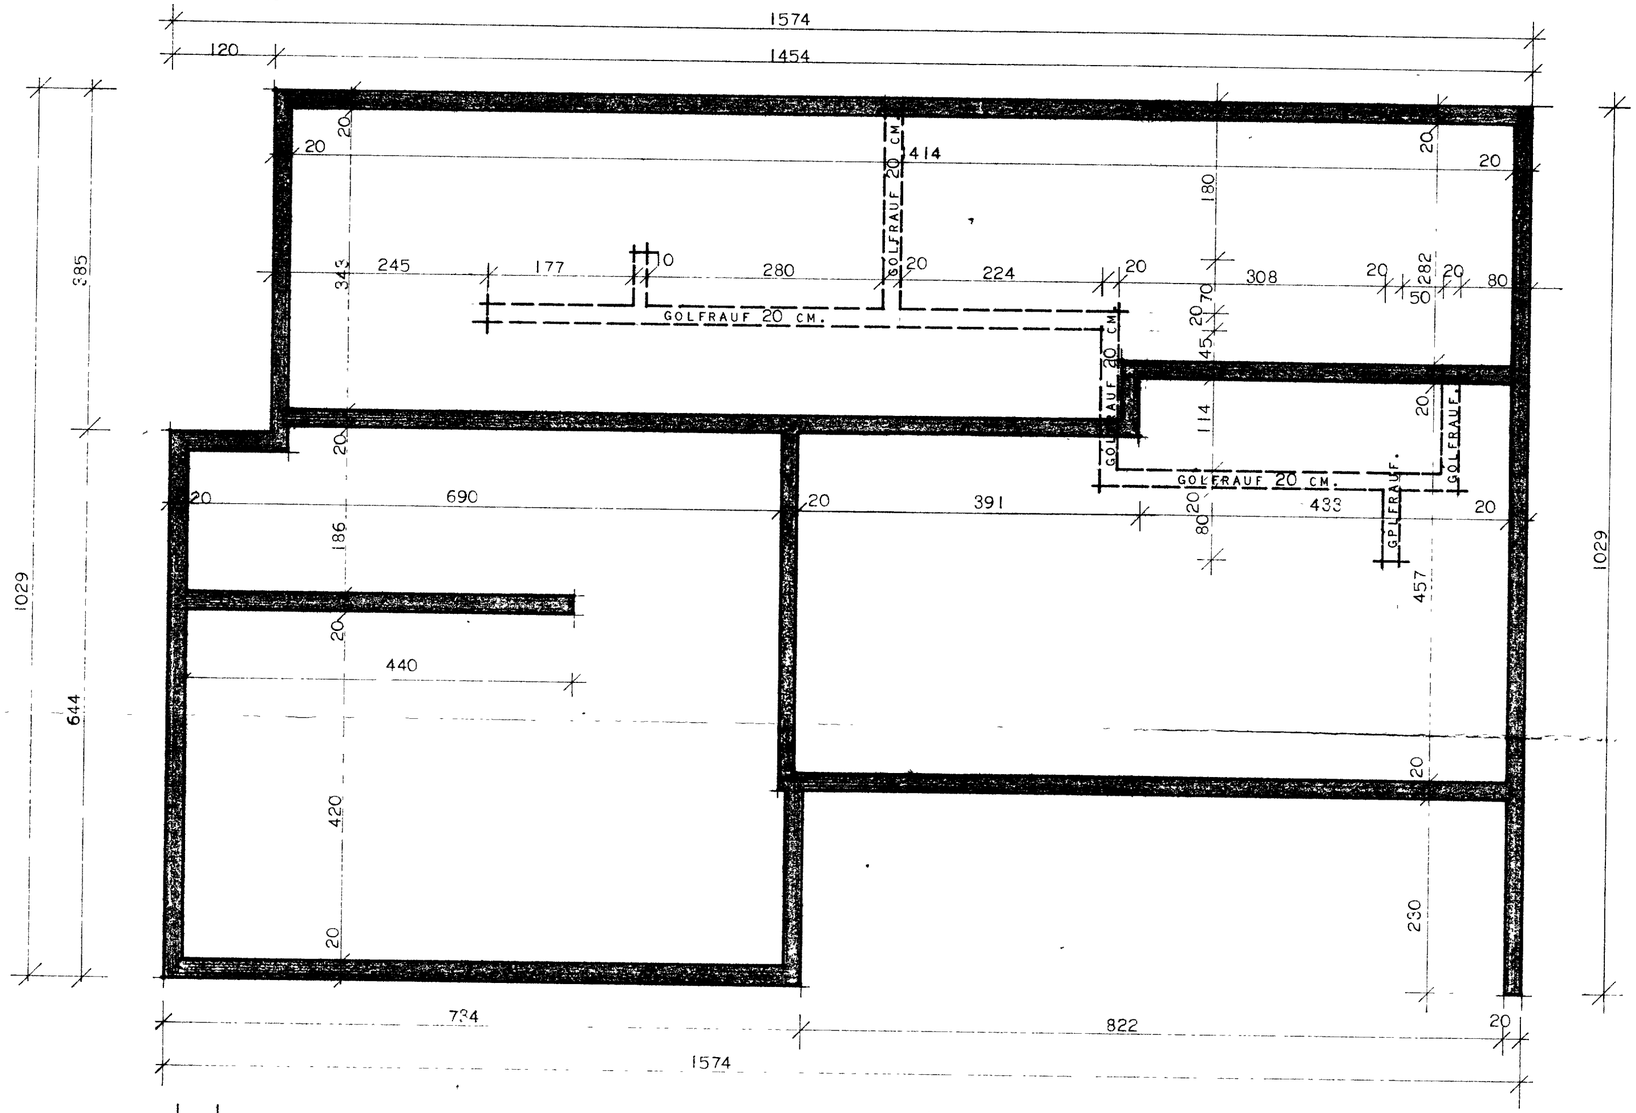

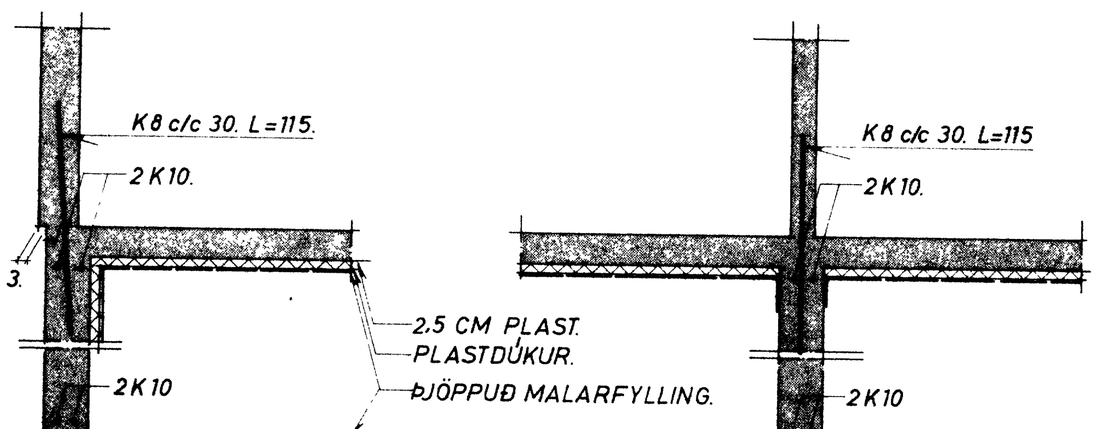

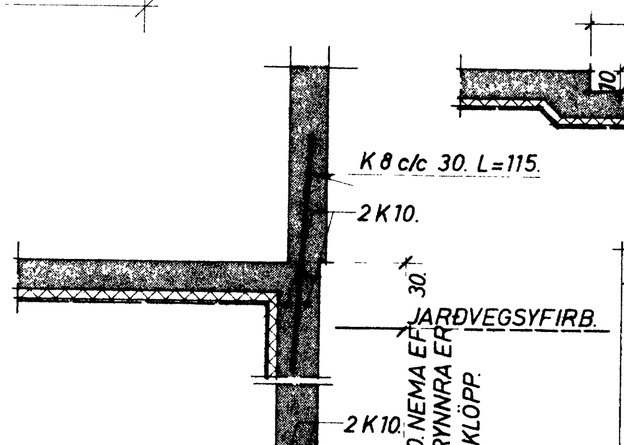

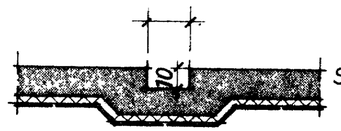

SKÝRINGAR:

BREIDD UNDIRSTAÐA SÉ 20.CM EF Í GRUNNI ER KLÖPP EÐA MÓHELLA. SÉ ANNA JARÐVEGUR Í GRUNNI EN HÉR ER TEKIÐ SKAL HAFA SAMRÁÐ VIÐ TEIKNISTOFU HM DÝPT Á UNDIRSTÖÐUM SÉ MINNST 1.2.M. NIÐURFYRIR JARÐVEGSYFIRBORÐ NEMA EF KLÖPP ER OFAR Á GRUNNI. ÞÓ SKULU UNDIRSTÖÐUVEGGIR EIGI VERA GRYNNRI 30.CM NIÐURFYRIR NEÐRI BRÚN BOTNPLÖ

BLÖNDUN STEYPU: Í UNDIRSTÖÐUVEGGJUM OG BOTNPLÖTU SÉU 250.KG SEMENTS PR. AF STEYPU. NOTA SKAL LOFTBLENDI OG VIBRERA STEYPUNA SIGMÁL STEYPU SÉ 6-10.CM

JÁRNBENDING: Í UNDIRSTÖÐUVEGGJUM SÉ 2 Y 10 ÁÞÉTT EFST OG NEÐST. HEIL UM EÐA VÍXLLOGÐ UM 50.CM. ÖNNUR JÁRN Í SJ.

TEIKNINGU 1:20.

STEYPUSTYRKTARSTÁL ER KAMBSTÁL K40. RJ-2000.KG/CM².

HÚSNÆÐISMÁLASTOFNUN RÍKISIN	SÉRTEIKNIN
UNDIRSTÖÐUR OG RAUFAR FYRIR HITALÖGN.	VERK NR. 83.
	MK.1:50. 1:20
	MARZ 1972.