




BRATTAGATA 25. VESTMANNAEYJUM.


1103

SKÝRINGAR:



STEYPUSTYRKJARSTÁL ER KAMBSTÁL Ks40, MEÐ RJ=2000. AT OG ER ÞAÐ AUÐKENNT MEÐ K. Í LYKKJUR SKAL NOTA SLÉTT STÁL 37. OG ER ÞAÐ AUÐKENNT MEÐ Ø UPPMEÐ OG UNDIR GLUGGA OG HURÐAOP KOMI 2 K 10. EN YFIR OP KOMI 3 K 10. LÓÐRÉTT JÁRN NÁI FRÁ GÓLFPLÖTU OG UPP AÐ EFRI BRÚN LOFTPLÖTU. EN LÁRÉTT JÁRN NÁI 60. SM ÚTFYRIR OP EDA SÉU SAMFELLD UM FLEIRI OP. Í ÞAKPLÖTU SKAL BEYGJA ANNADHVERT JÁRN UPP Í EFRA BORD Í 55. SM FJARLÆGD FRÁ ÚTVEGG SBR GRUNNM. BIL MILLI JÁRNA ERU GEFIN UPP Í SM MILLI JÁRNA-MIÐJA. SEMENTSMAGN Í STEYPU SÉ Í UNDIRSTÖÐUM, NEÐSTA GÓLFI OG VEGGJUM 250. KG/M³ EN Í ÞAKPLÖTU SÉU 300. KG/M³. NOTA SKAL LOFTBLENDI OG VIBRERA STEYPUNA. SIGMÁL STEYPU SÉ 4-6. SM.

MERKINGAR:

-  NEÐSTA JÁRNLAG Í PLÖTU LEGGIST SAMSIÐA
- MERKI:
-  JÁRN Í NEÐRI BRÚN PLÖTU.
-  JÁRN Í EFRI BRÚN PLÖTU.
- TALA Í HRING MERKIR PLÖTUDYKKT Í SM.

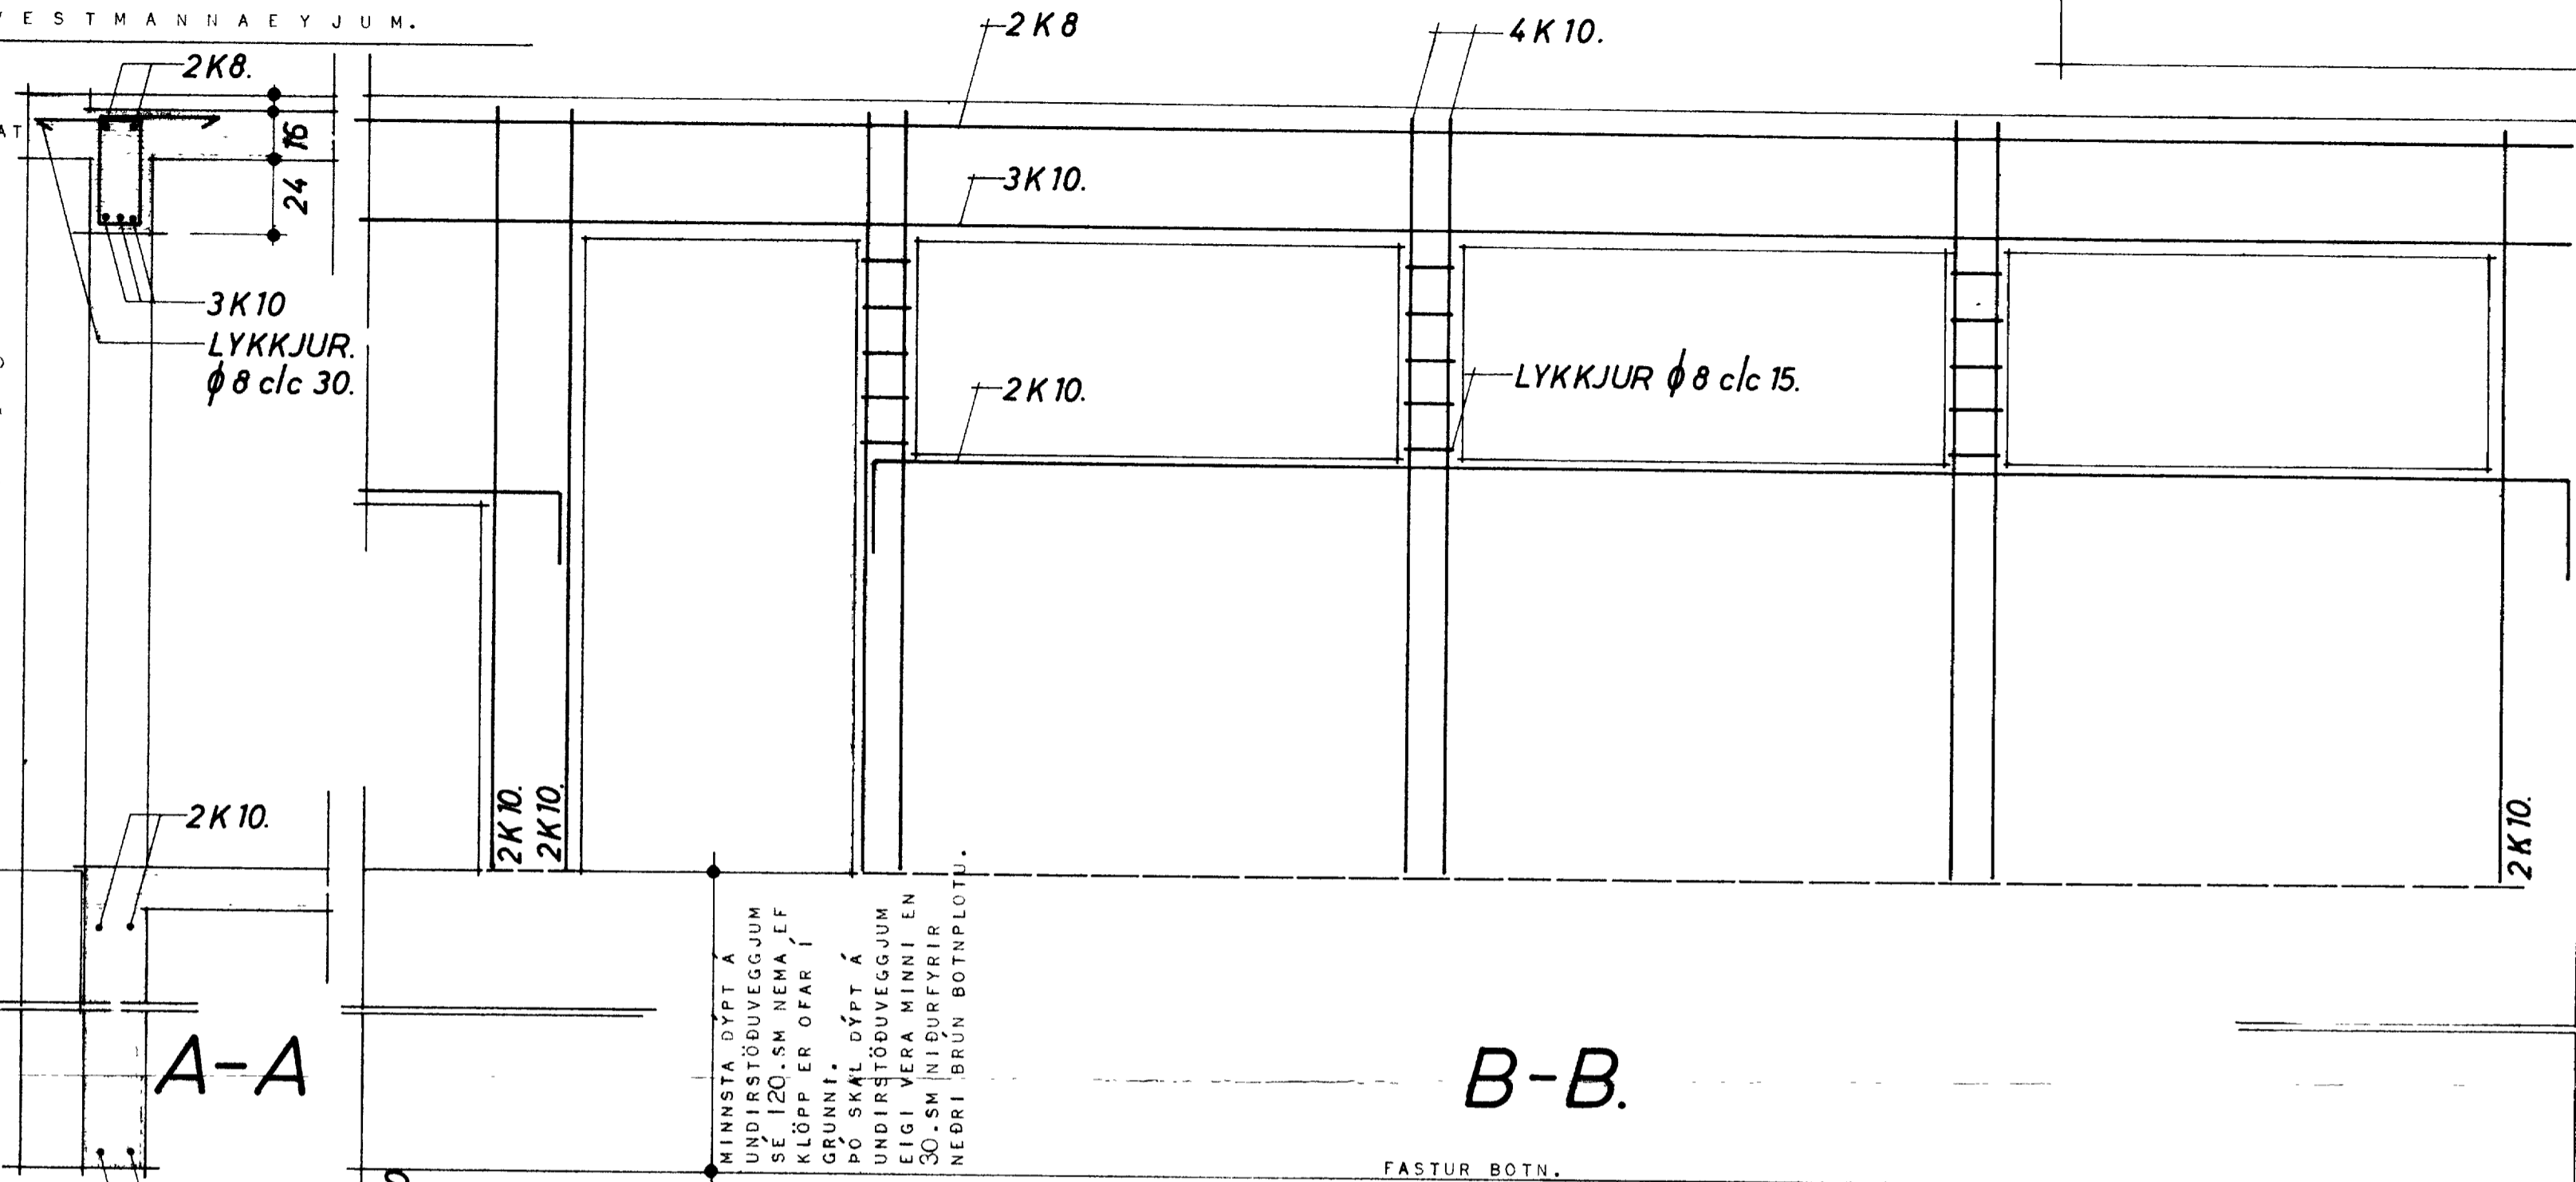

MINNSTA DÝPT Á UNDIRSTÖÐUVEGGJUM SÉ 120. SM NEMA EF KLÖPP ER OFAR Í GRUNNI. ÞÓ SKAL DÝPT Á UNDIRSTÖÐUVEGGJUM EIGI VERA MINNI EN 30. SM NIÐURFYRIR NEÐRI BRÚN BOTNPLÖTU.

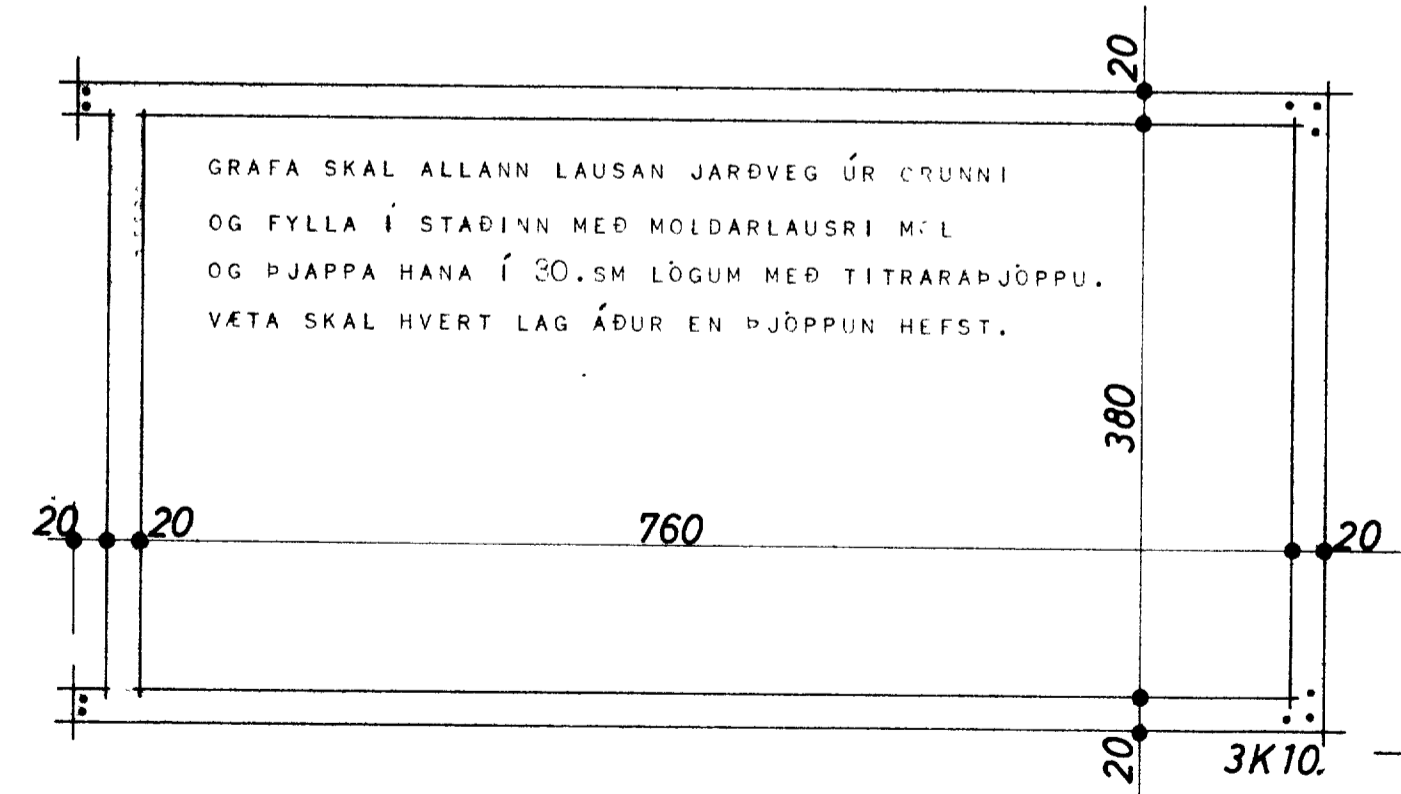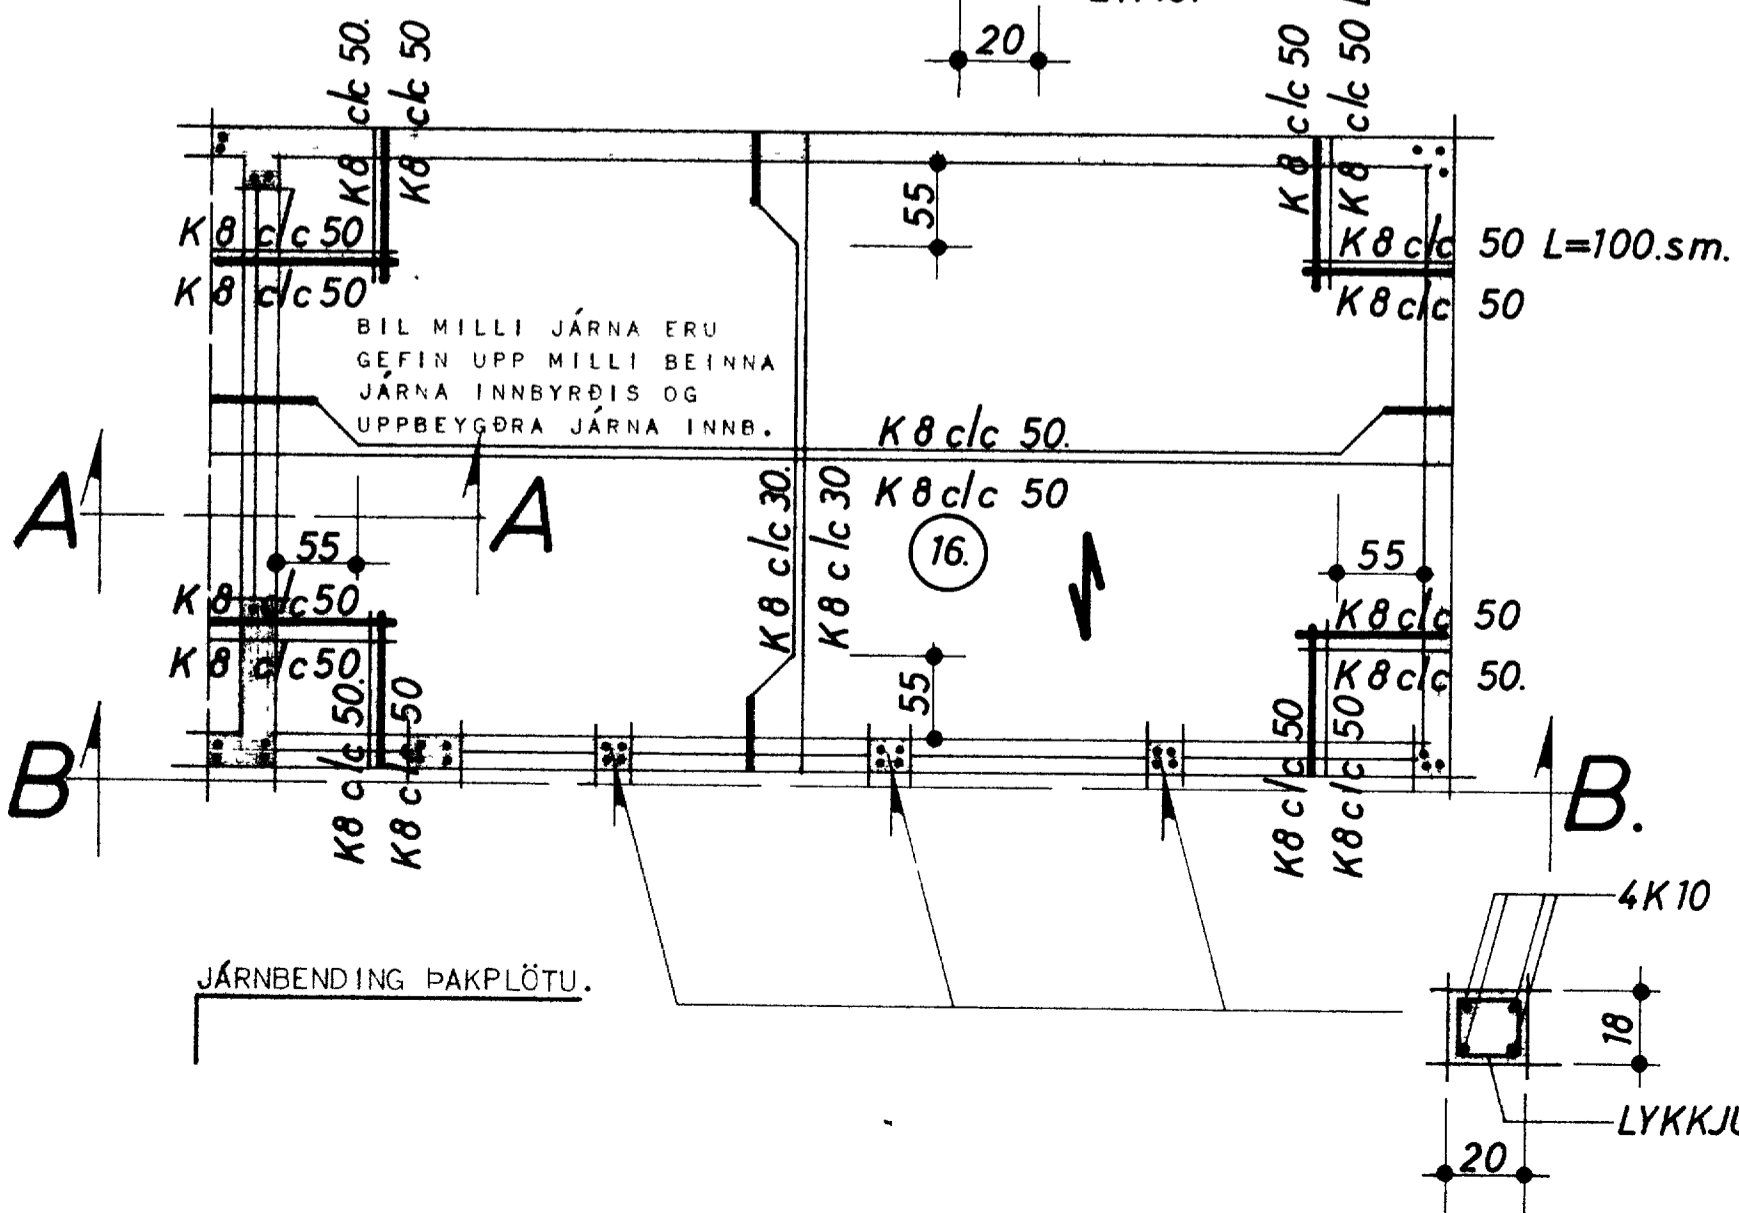

HÚSNÆÐISMÁLASTOFNUN RÍKISINS	
BÍLGEYMSLA	SERTEIKNIN
JÁRNBENT STEYPA.	VERK NR. 83.
	MKV 1:50 1:2
	MARZ 1972.