




2K10
50
2K12
Lykkjur R 8 ϕ 20
Breyting Leyfd. með samþykki

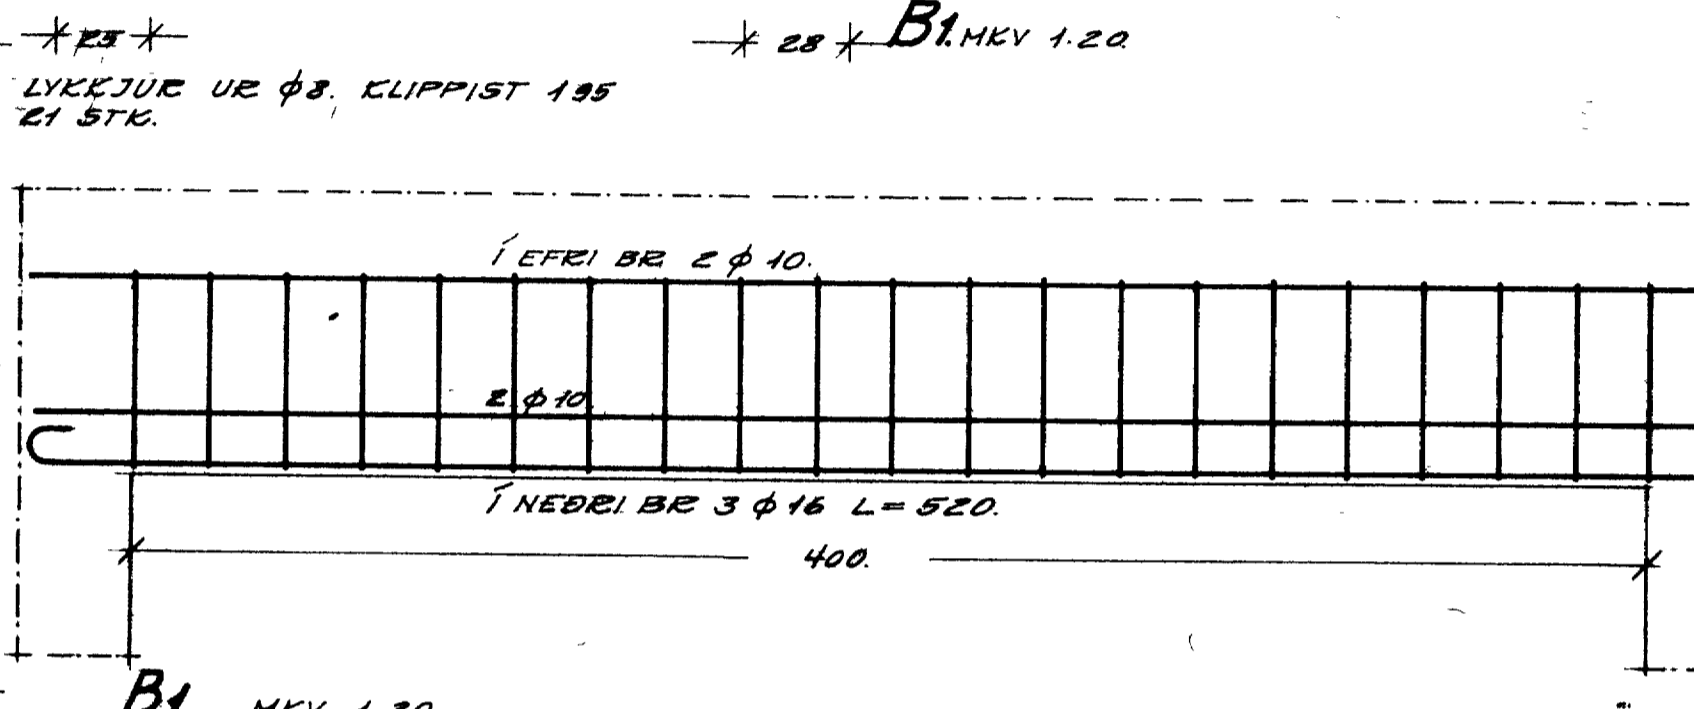

Vestm. 12-10-77

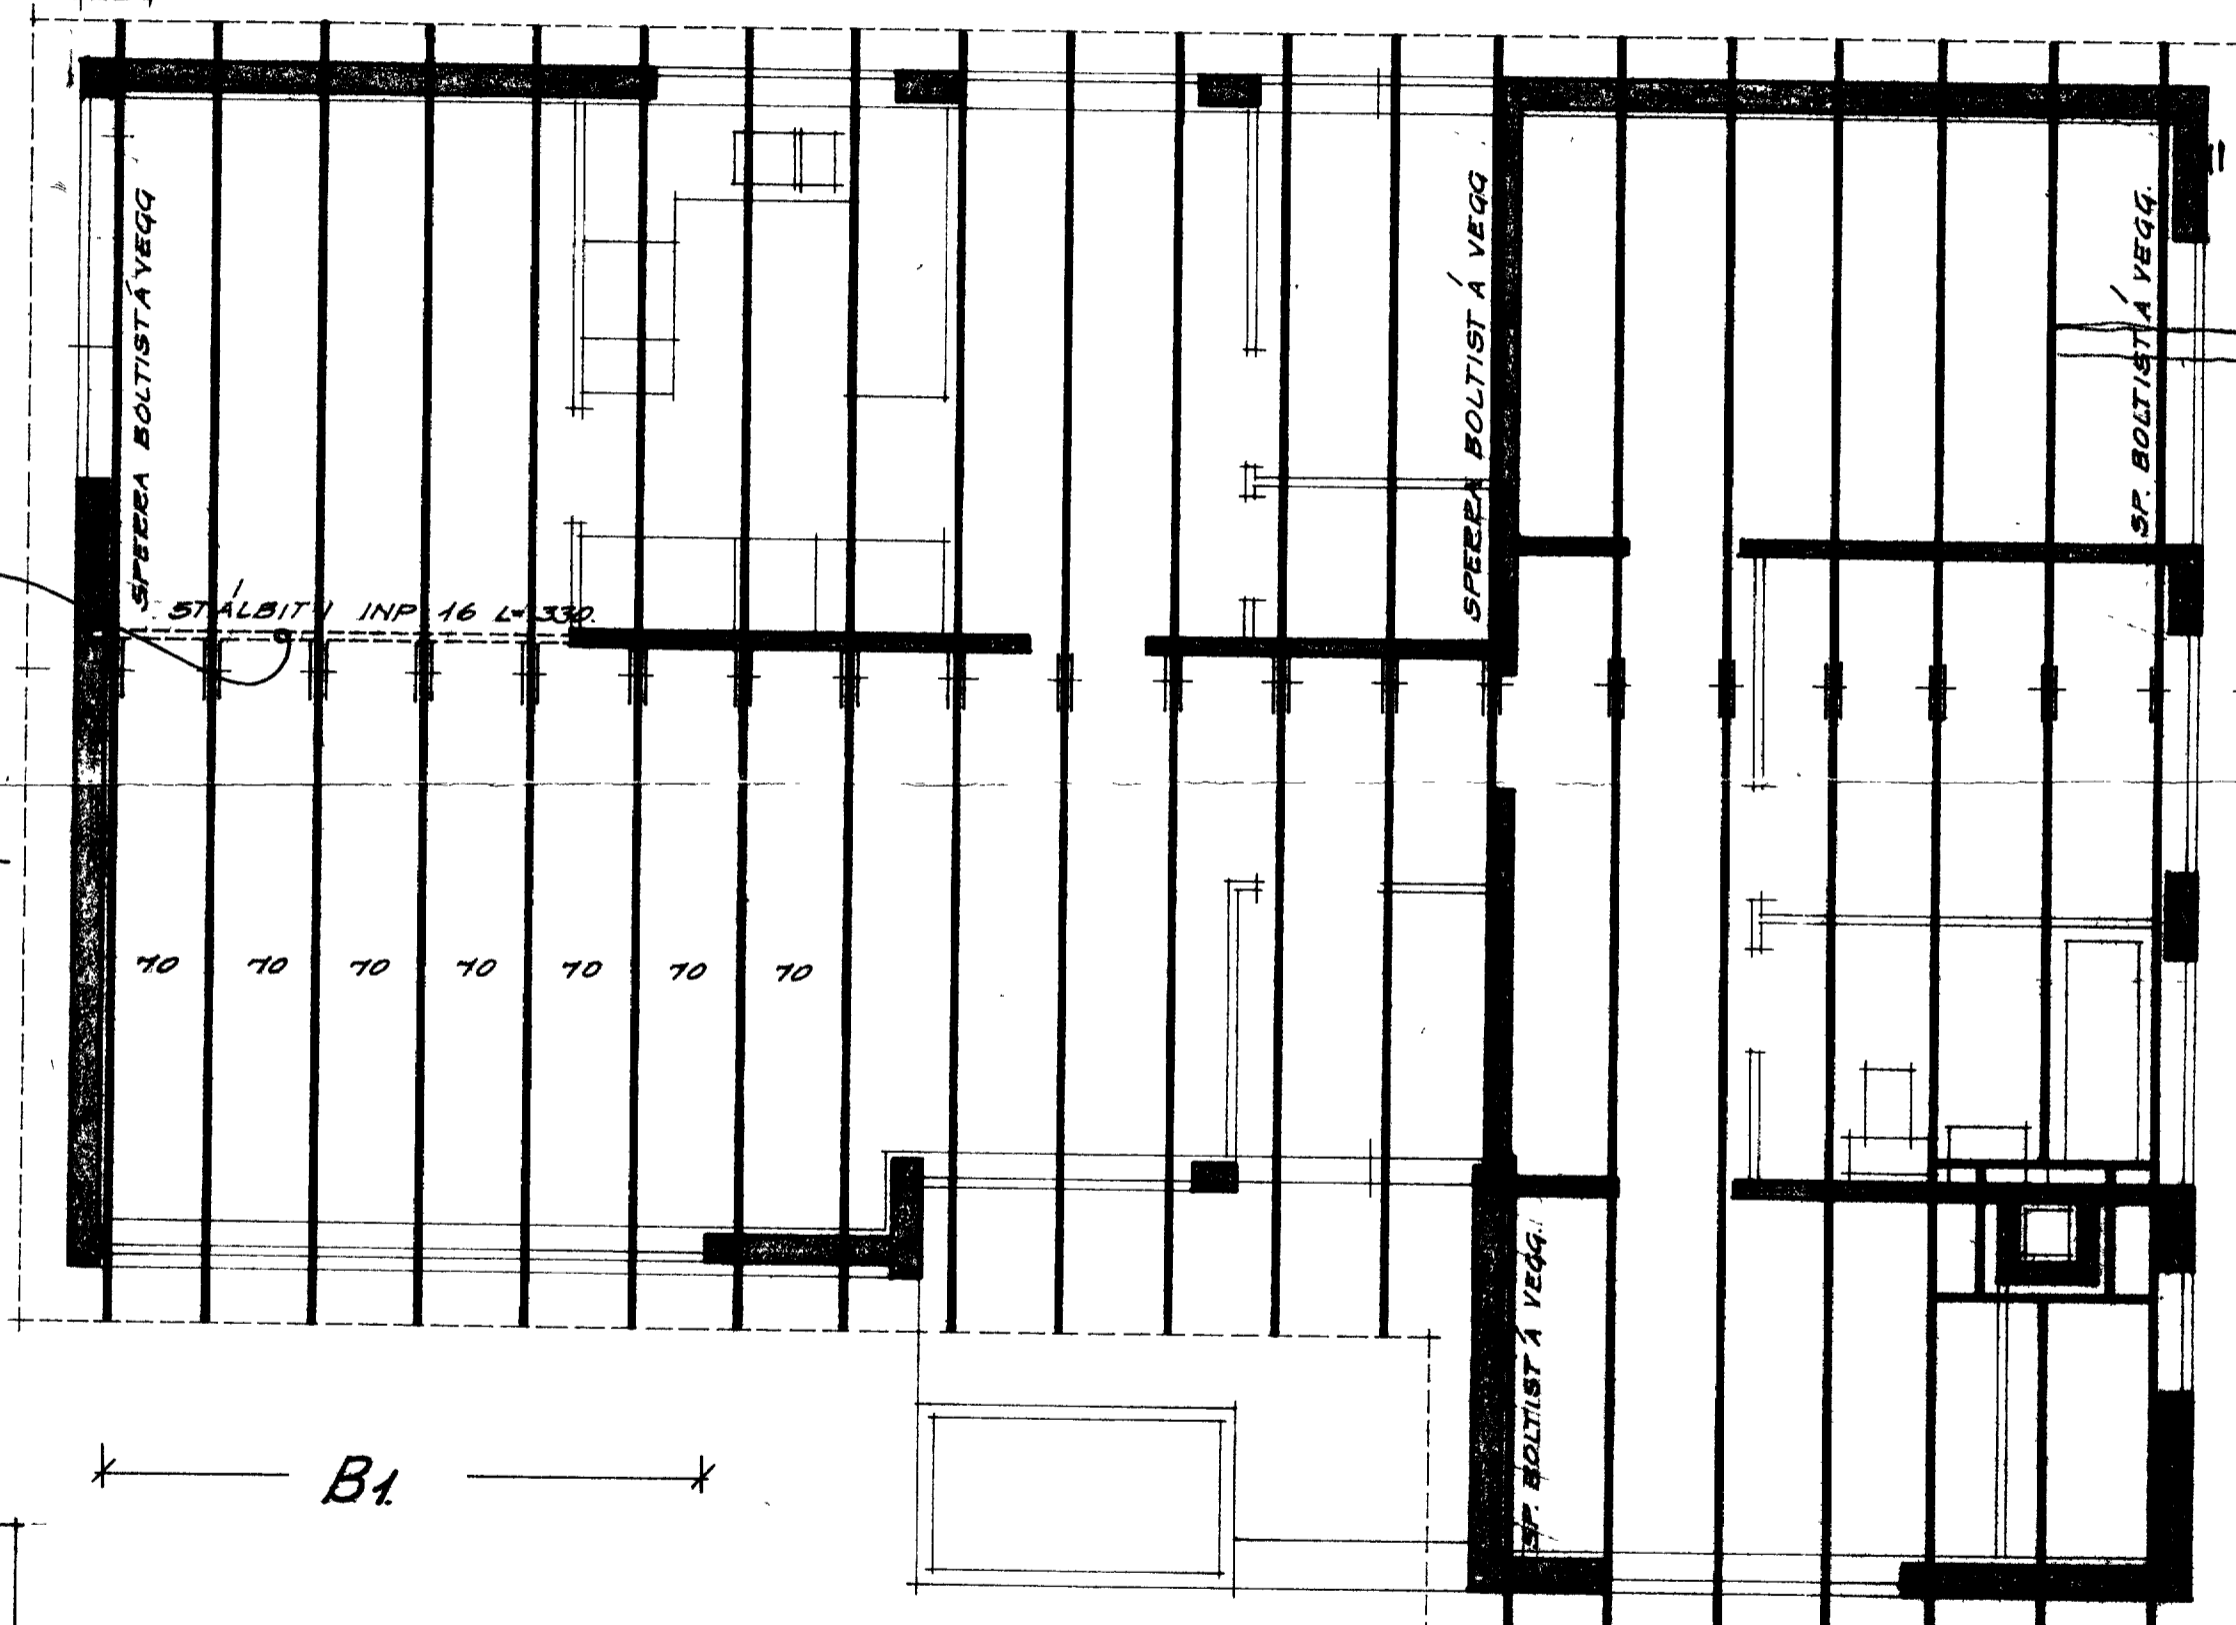

SKÝEINGAR
 BERA SKAL FÚAARNAEFNI Á ALLA SPERRUENDA OG SANSKEYTI Á SPERRUM
 EINNIG ALLAR ÞÆ SPERRUR ER BOLTAST FASTAR Á VEGGI FESTA SKAL SPERRUR
 Í VEGGI MEÐ LYKKJUM UR ϕ 8 STEYPUSTYRKTARJÆNI
 Á STÁLBITA SKAL BERA BLÝHENJU Á PANN ENÐA BITANS ER GENGUR ÚT Í
 ÚTVEGG, SKAL SJÓÐA LYKKJU UR ϕ 12, EN Á INNVEGG SKAL LEGGJA BITA Á
 UNDIRLAGSPLÖTU UR 1/8" STÁLI OG FESTA MEÐ 2.5TK 1/2" BOLTUM SJÁ
 SÆRMÝND
 UPP MEÐ OG UNDIR GLUGGA OG HUBBAOP Í ÚTVEGGJUM KOMI 2 ϕ 12 EN YFIR OF
 KOMI 3 ϕ 12 NEMA ANNAD SÉ TEKID FREM
 Í INNVEGGJUM KOMI 2 ϕ 10 UPP MEÐ DYBAOPUM EN YFIR OF 3 ϕ 10.
 Í ÚTHÖFN KOMI 3 ϕ 12 LÖBBÉTT.
 BEYGGJA SKAL KRÖKA ALT JÆN STEBBA EN ϕ 10
 SKOÐSTEINN EINNANGEIST AÐ INNAN MEÐ 7 CM VIKURPLÖTUM. HANN JÆNBENDISL
 Í MÖJUM VEGG MEÐ ϕ 10 $\%$ 15 LÖBBÉTT OG LÁRÉTT MEÐ LYKKJUM ϕ 10 $\%$ 15.
 ÖNEFND MÁL ERU CM, JÆRNASTERÐIR ERU MM.

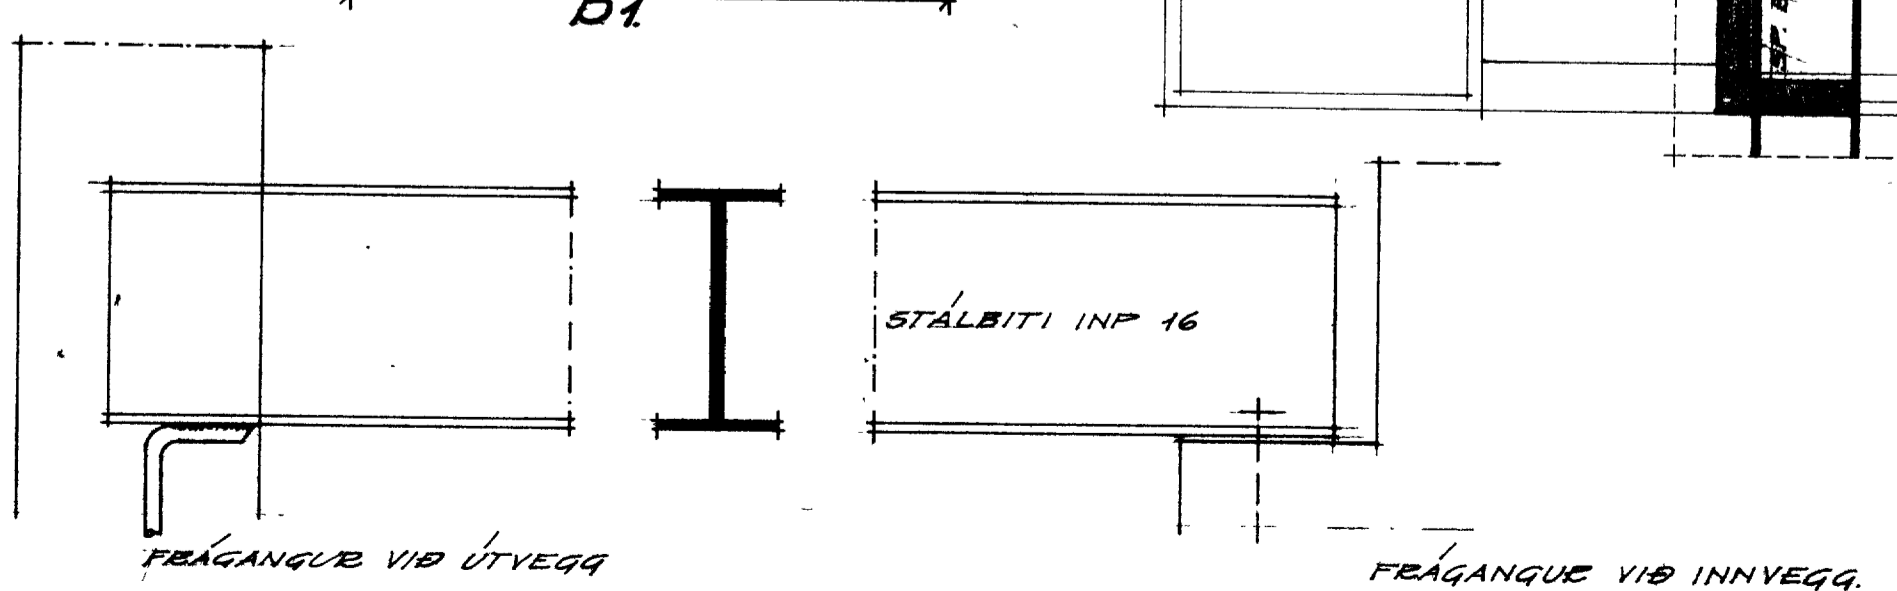

HÚSNÆÐISMÁLASTOFNUN EÍKISINS	
PAKVIÐIÐ OG	EINBYLIS HÚS
JÆRN BENT STEYPA.	VERK NR.
	75
	MKV 1:50, 1:20.
	FEBRÚAR 1966