






Hús Arnars Leisnunnar
 Brattagata 30

Þúsasmiður
 Þingólfur Sigurmann

Þúsata.m. í/n Bygging k.p.
 Hjörtur Guðnason

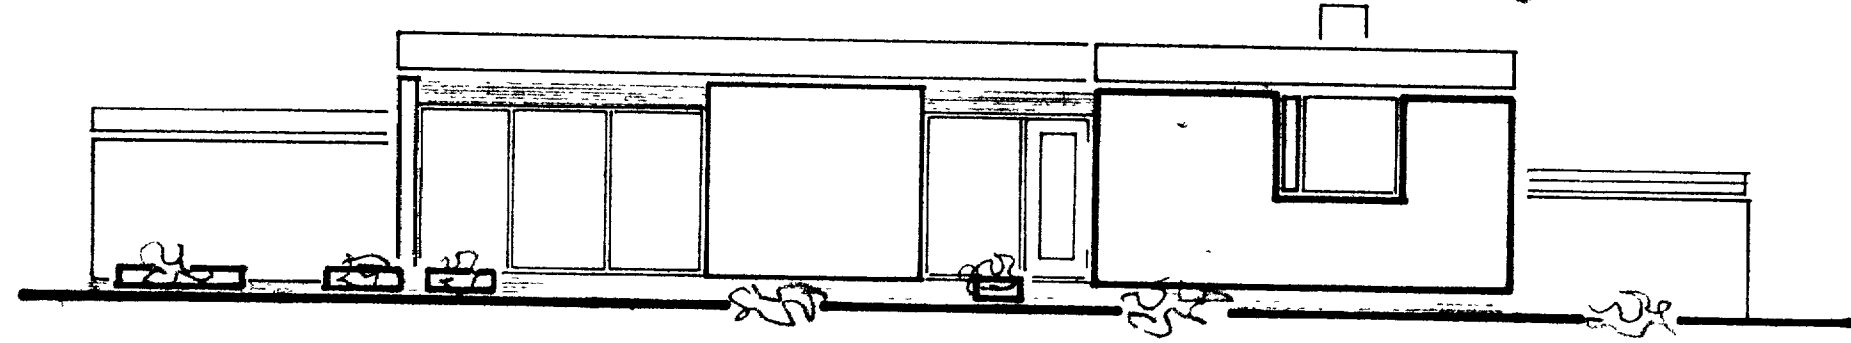

BRÚTTOFLATARMÁL ÍBÚÐARHÚSS---- 138,45 M²-y
 NETTOFLATARMÁL ÍBÚÐARHÚSS---- 120,00 M²
 BRÚTTOFLATARMÁL BÍLGEYMSLU---- 32,00 M² 8

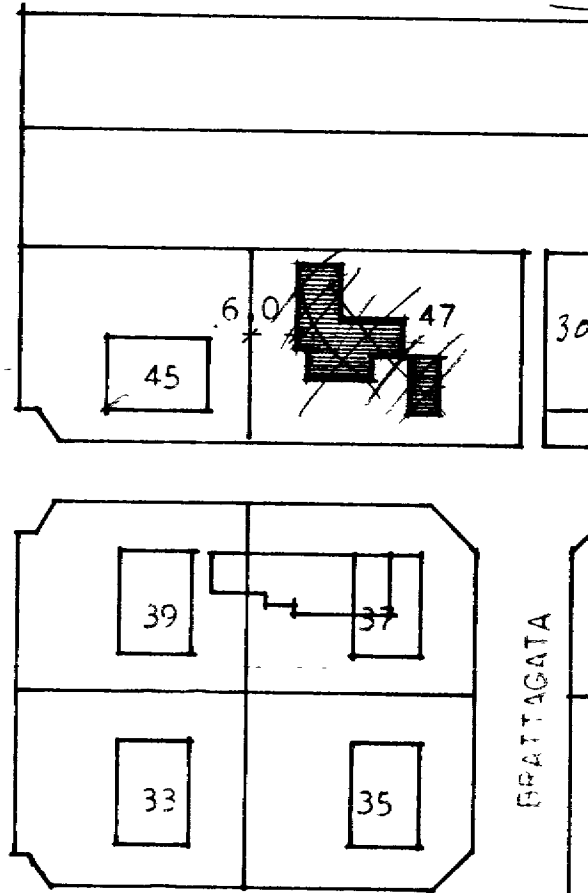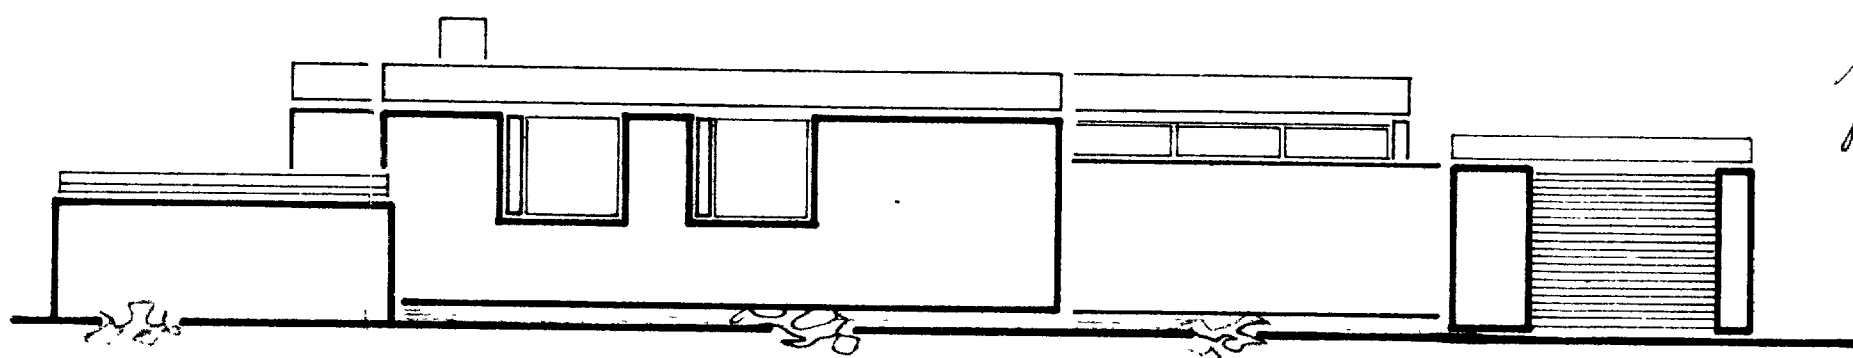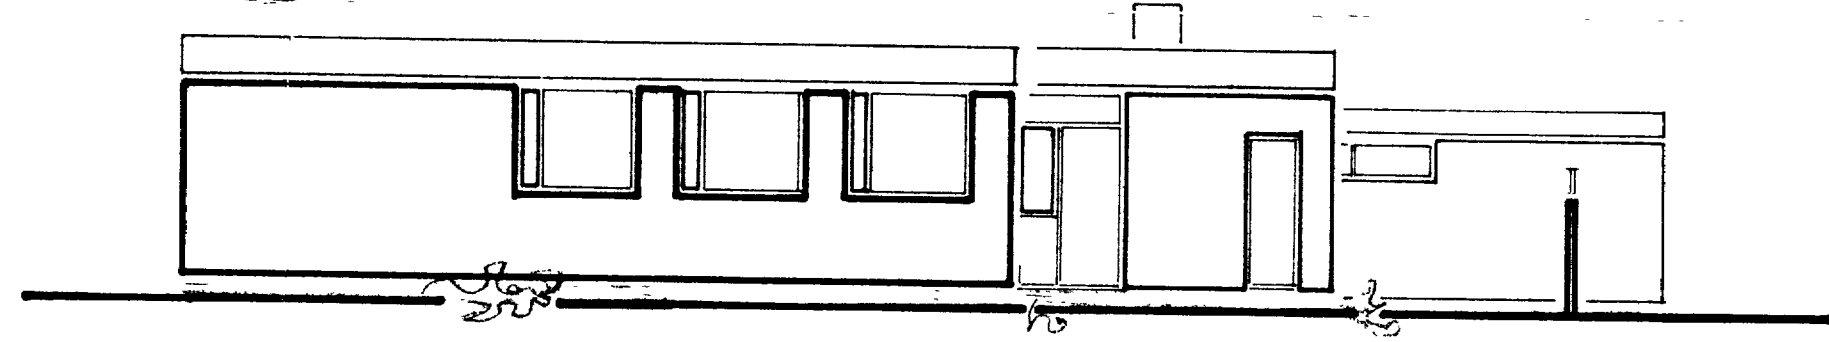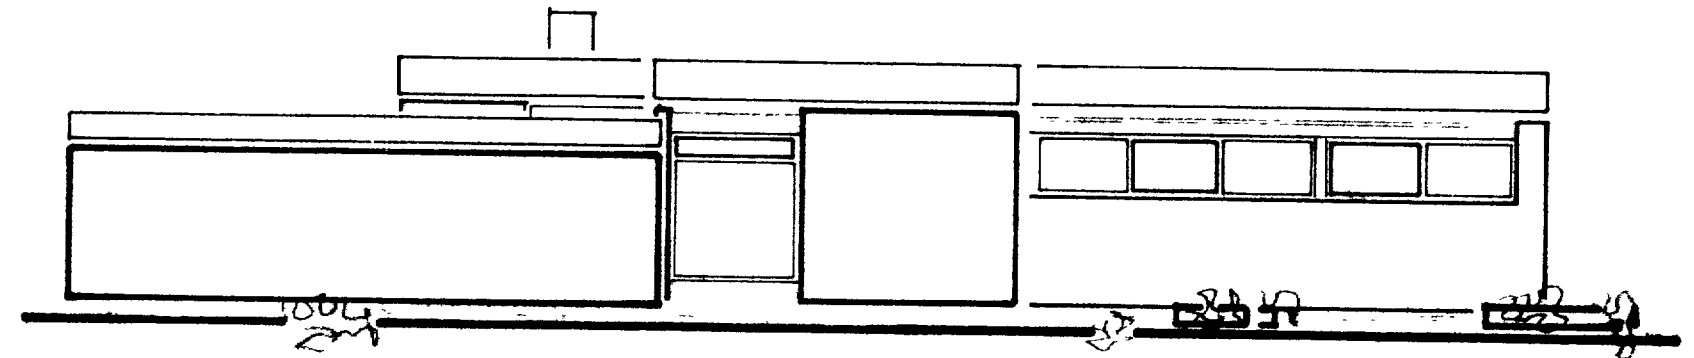

Lampy 11/8 ofur
 Brattagata 30
 þann 10/5 1967

HÚSNÆÐISMÁLASTOFNUN RÍKISINS	
GRUNNMYND ÚTLITSMYNDR SNEIÐING MÁL 1:100	EINBYLISHÚS VERK 70 OKTÓBER 1963 BLAD NR. 1