



1122


Bygging
Lands- & byggisráðgjafur
17-09-74

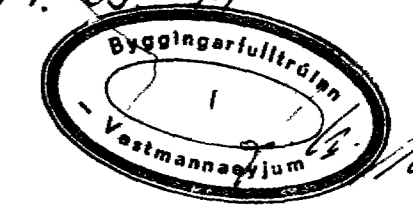


Het. Hest. 100

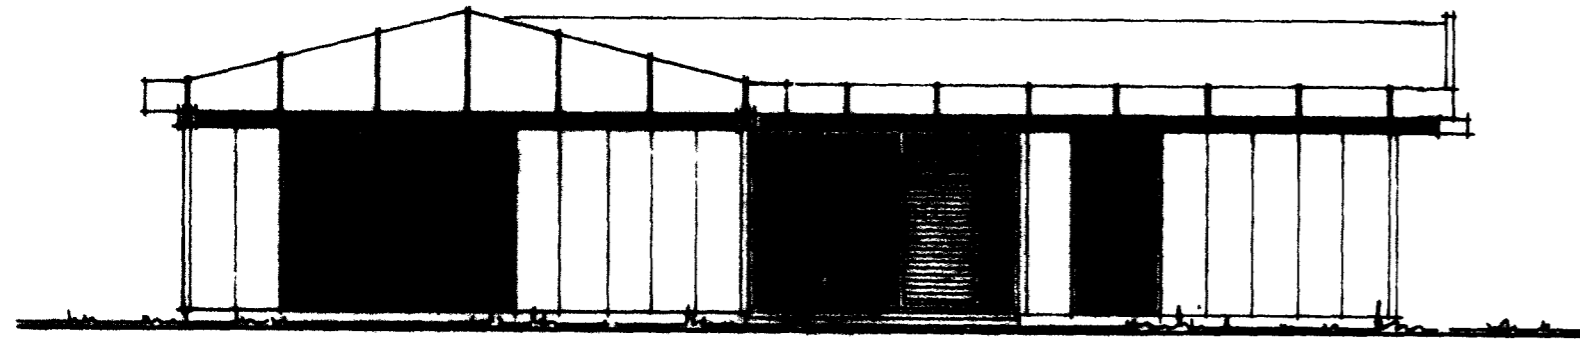


VESTUR HLIÐ

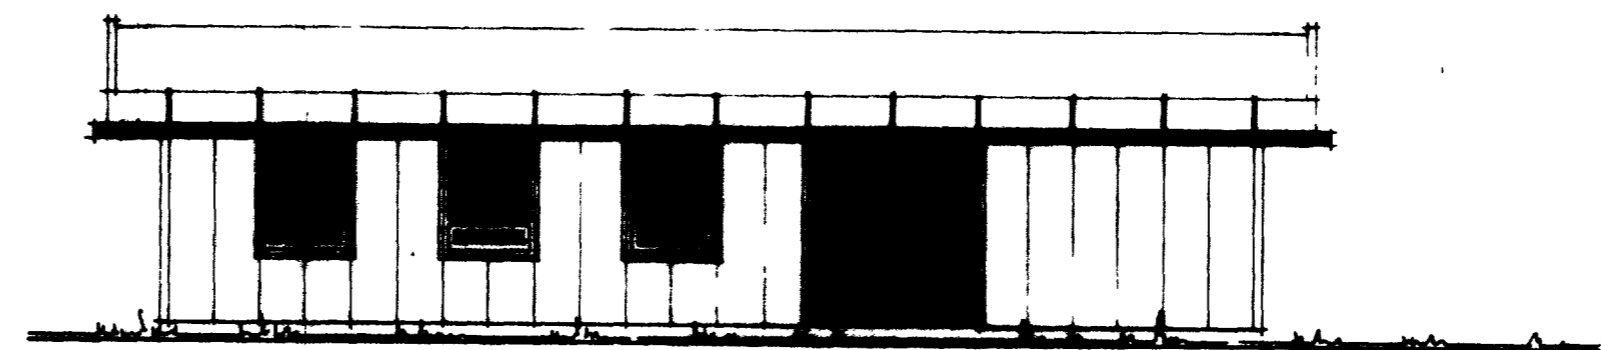

NORÐUR HLIÐ

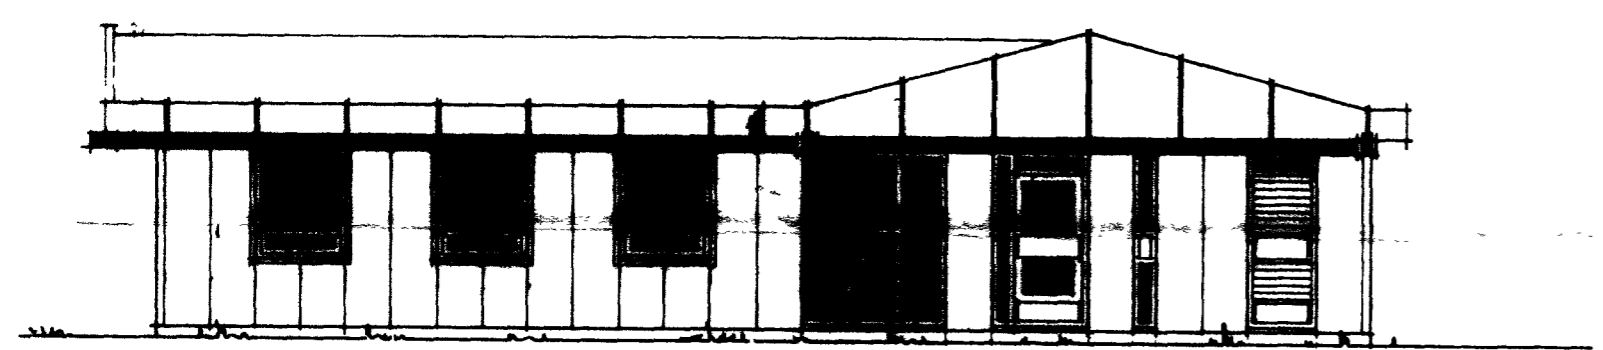

AUSTUR HLIÐ

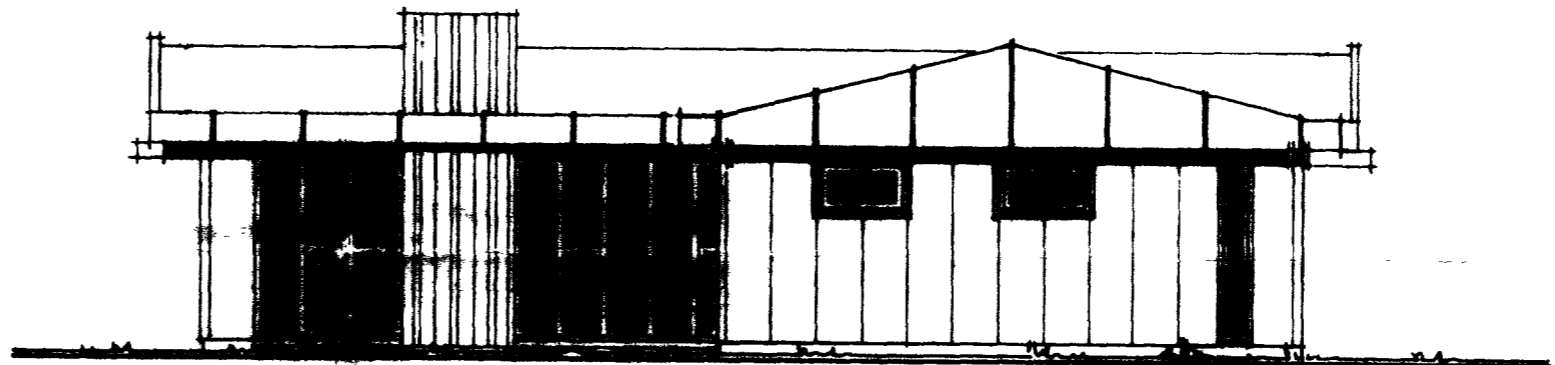

SUÐUR HLIÐ

KVARÐI - Teiknistofa - Borgartúni 29 - Reykjavík - Sími 26340

| | | |
|---------------------------------|-----------|-----------|
| VERKEFNI | KVARÐI | VERK NR. |
| BRATTAGATA 33 VESTMANNAEYJUM | 1:100 | 7-74-60 |
| HEITI | DAGS | BR |
| ÚTLIT | ÁGÚST '74 | TEIKN NR. |
| | TEIKN | A-1 |
| | REIKN | S S |

Handwritten signature