


BRATTAGATA 37. VESTMANNAEYJUM.

1134

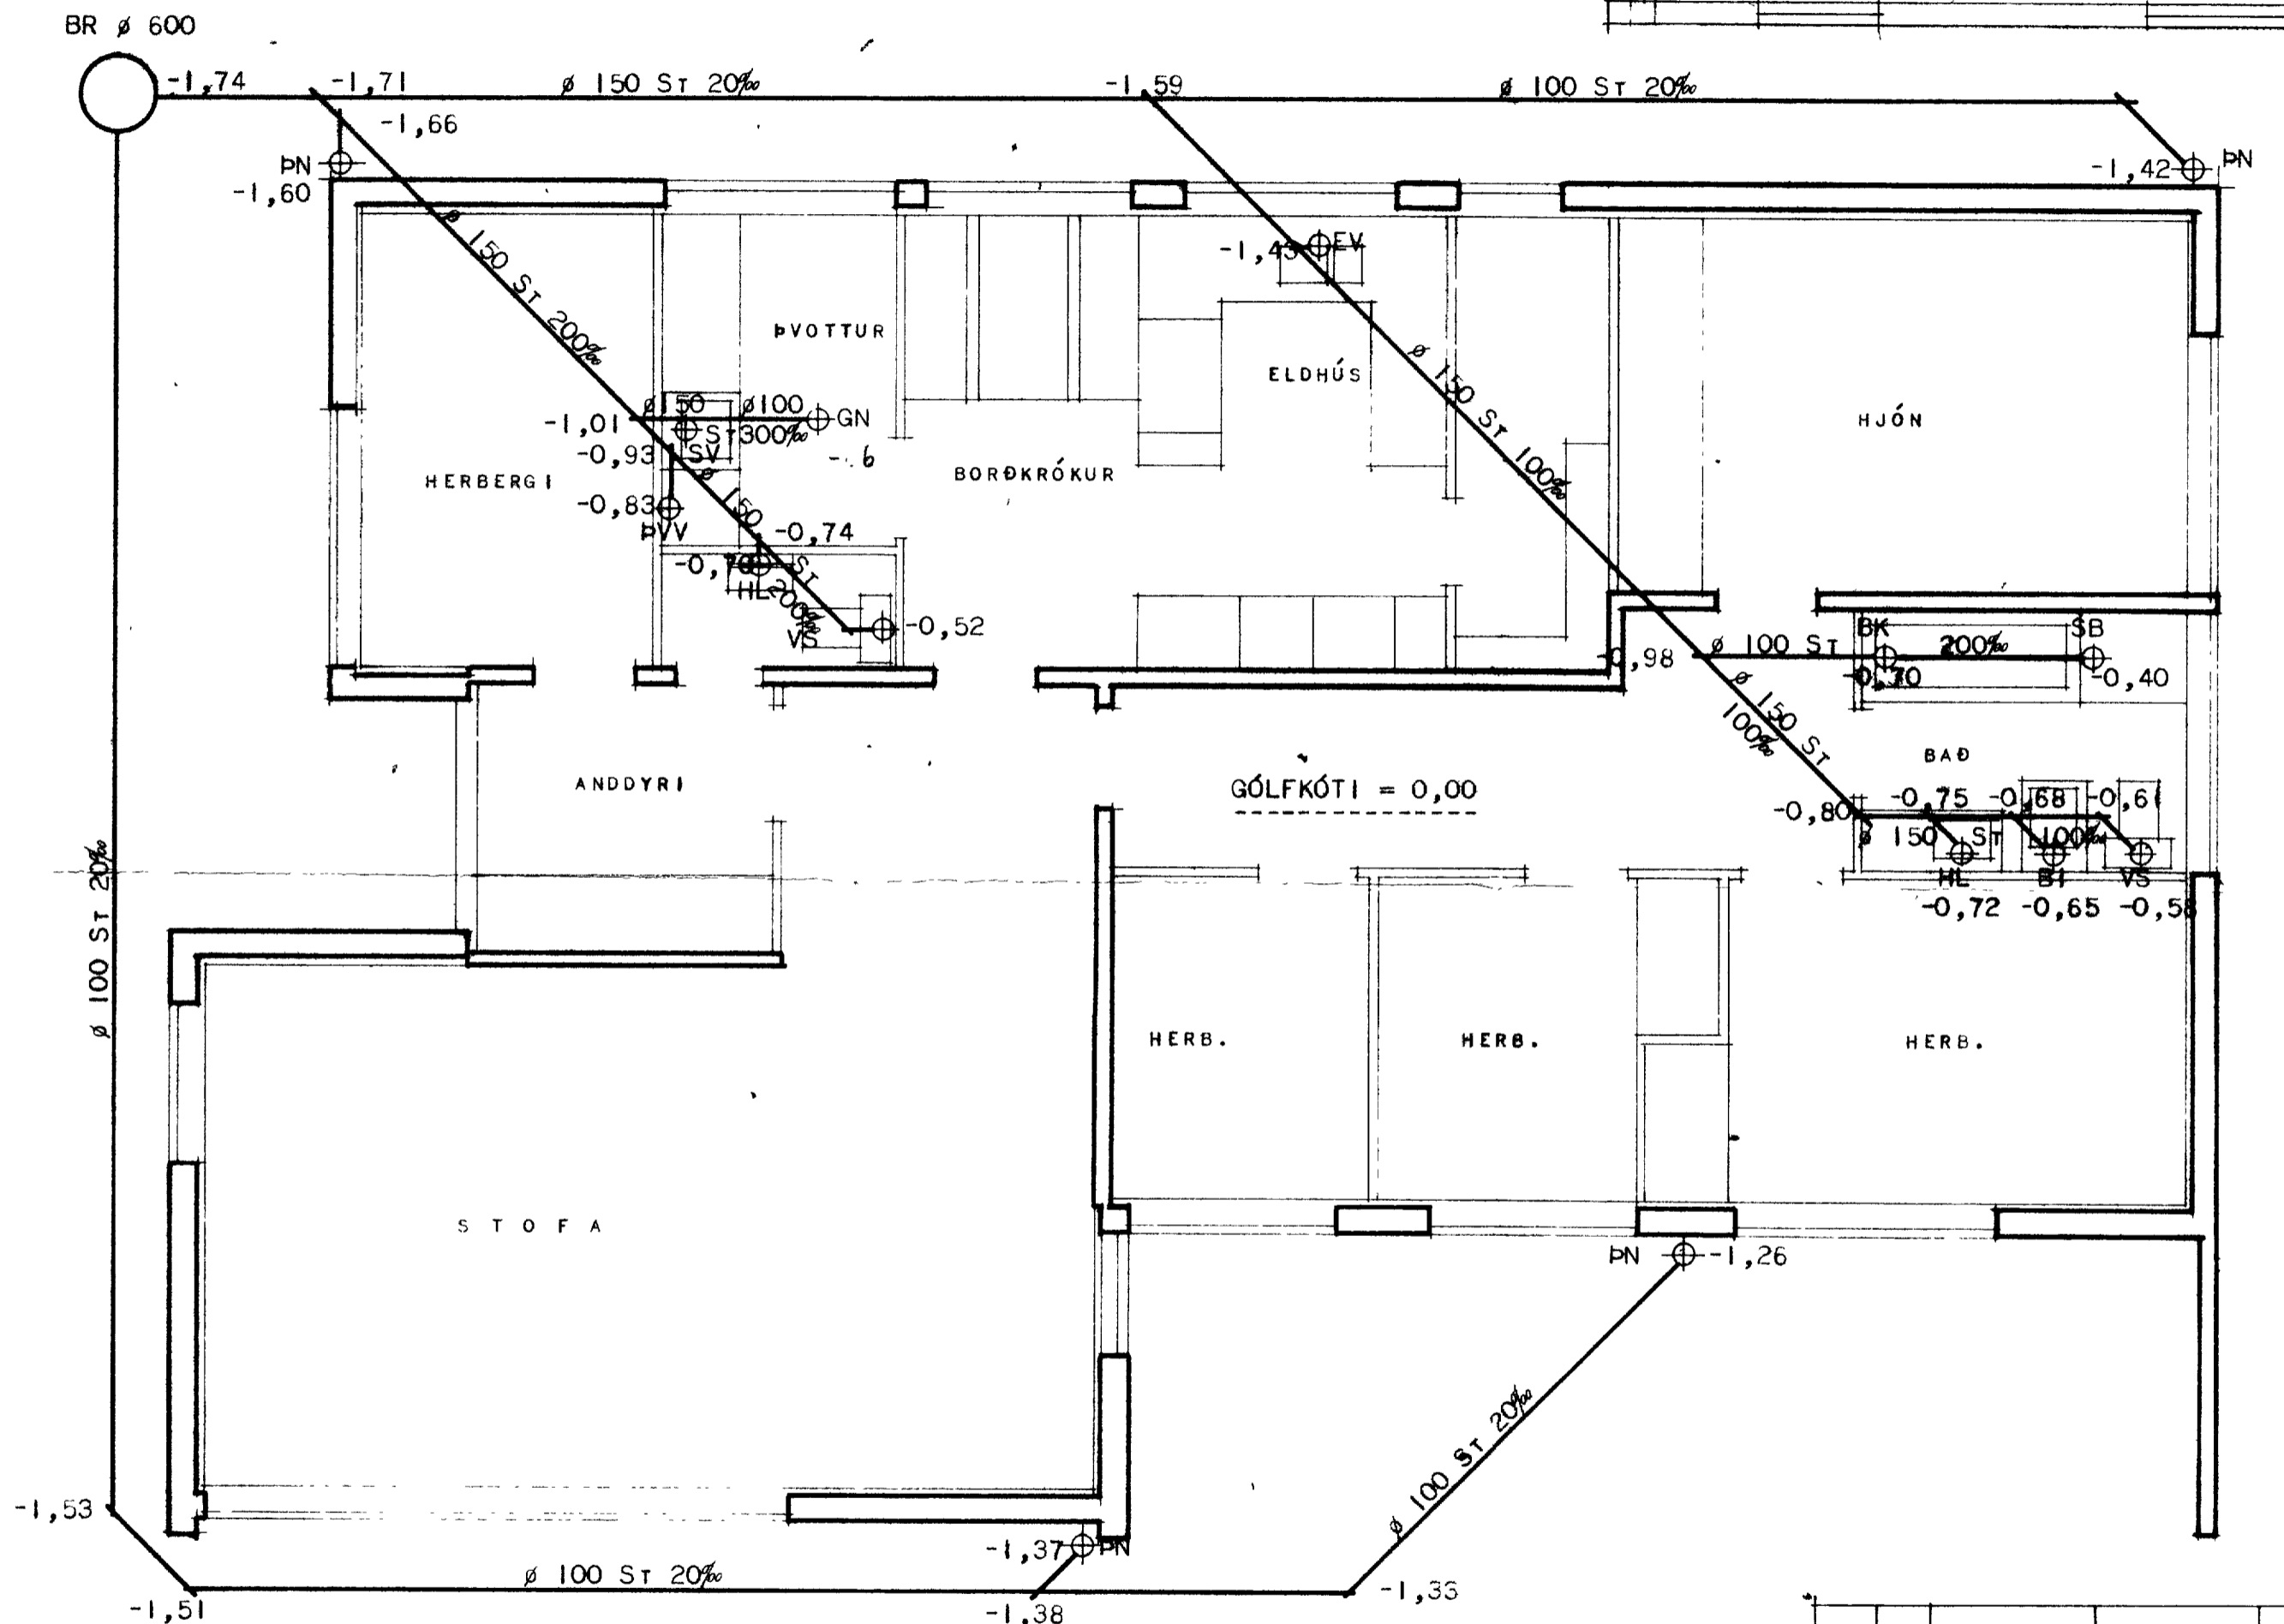

SKÝRINGAR:

- BK BADKAR
- BR BRUNNUR
- BI SKOLSKÁL
- EV ELDHÚSVASKUR
- GN GÓLFNIDJRFALL
- HL HANDLAUG
- SV SKOLVASKUR
- ÞVV SJÁLFBIRK ÞVOTTAVÉL
- ST STEINSTEYPT RÖR
- PN ÞAKNIDJRFALL
- VS VATNSSALERNI
- SB STJRTUBOTN

SKOLPLÖGN PÖKKUD

RÖR SKULU LÖGD Á VEL ÞJAPPAD UNDIRLAG ÚR SANDI EÐA FÍNNI MÓL, ÞANNIG AD EKKI SÉ HÆTTA Á AD LOGNIN SIGI EÐA BRODNI.


GRUNNLAGNIR SKULU VERA ÚR STEINSTEYPTUM RÖRUM OG ÞANNIG LAGÐAR AD GRAFID SÉ Í UNDIRLAGID FYRIR MÚFFUM, SVO RÖRIN HVÍLI Á BELGJUM.

BEYGGJU Á LÖGN SKAL FRAMKVEMA MEG ÞAR TIL GERÐUM BEYGGJUSTYKKJUM OG SKAL LÖGN VERA BEIN MILLI ÞEIRRA.

ÖLL SAMSEYTI SKULU ÞÉTT MEG TJÖRUHAMPI OG SANDSTEYPU. AD ENDING FYLLA AD OG YFIR RÖRIN MEG SANDI EÐA FÍNNI MÓL OG VEL AD ÞEIM.

Á ÖLLUM HREINLETISTÆKJUM, NIDJRFÖLLUM OG ÞVOTTAVÉL SKULU VERA VATNSLÁSAR.

ALIT EFNI OG VINNA SKAL VERA Í FULLU SAMREMI VID GILDANDI ÁKVÆÐI BYGGING SAMÞYKKTAR JM HOLRÆTISLAGNIR.

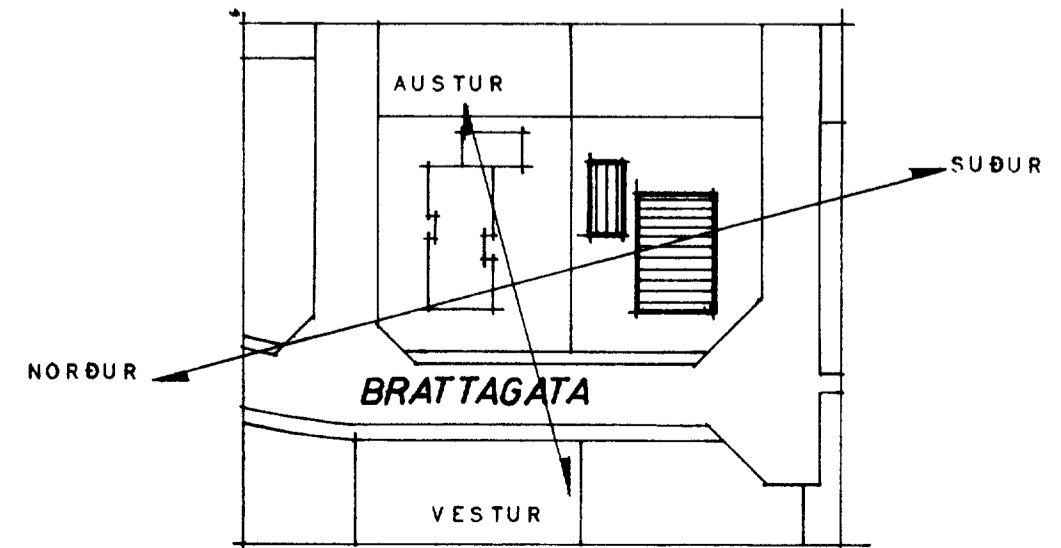

HÚSNÆÐISMÁLASTOFNUN RÍKISINS	SÉRTEIKNING
FRÁRENNSLIÖGN	VERK NR. 83
GRUNNMYND MKV. 1:50	DES. 1974