BRATTAGATA 37

VESTMANNAEYJUM

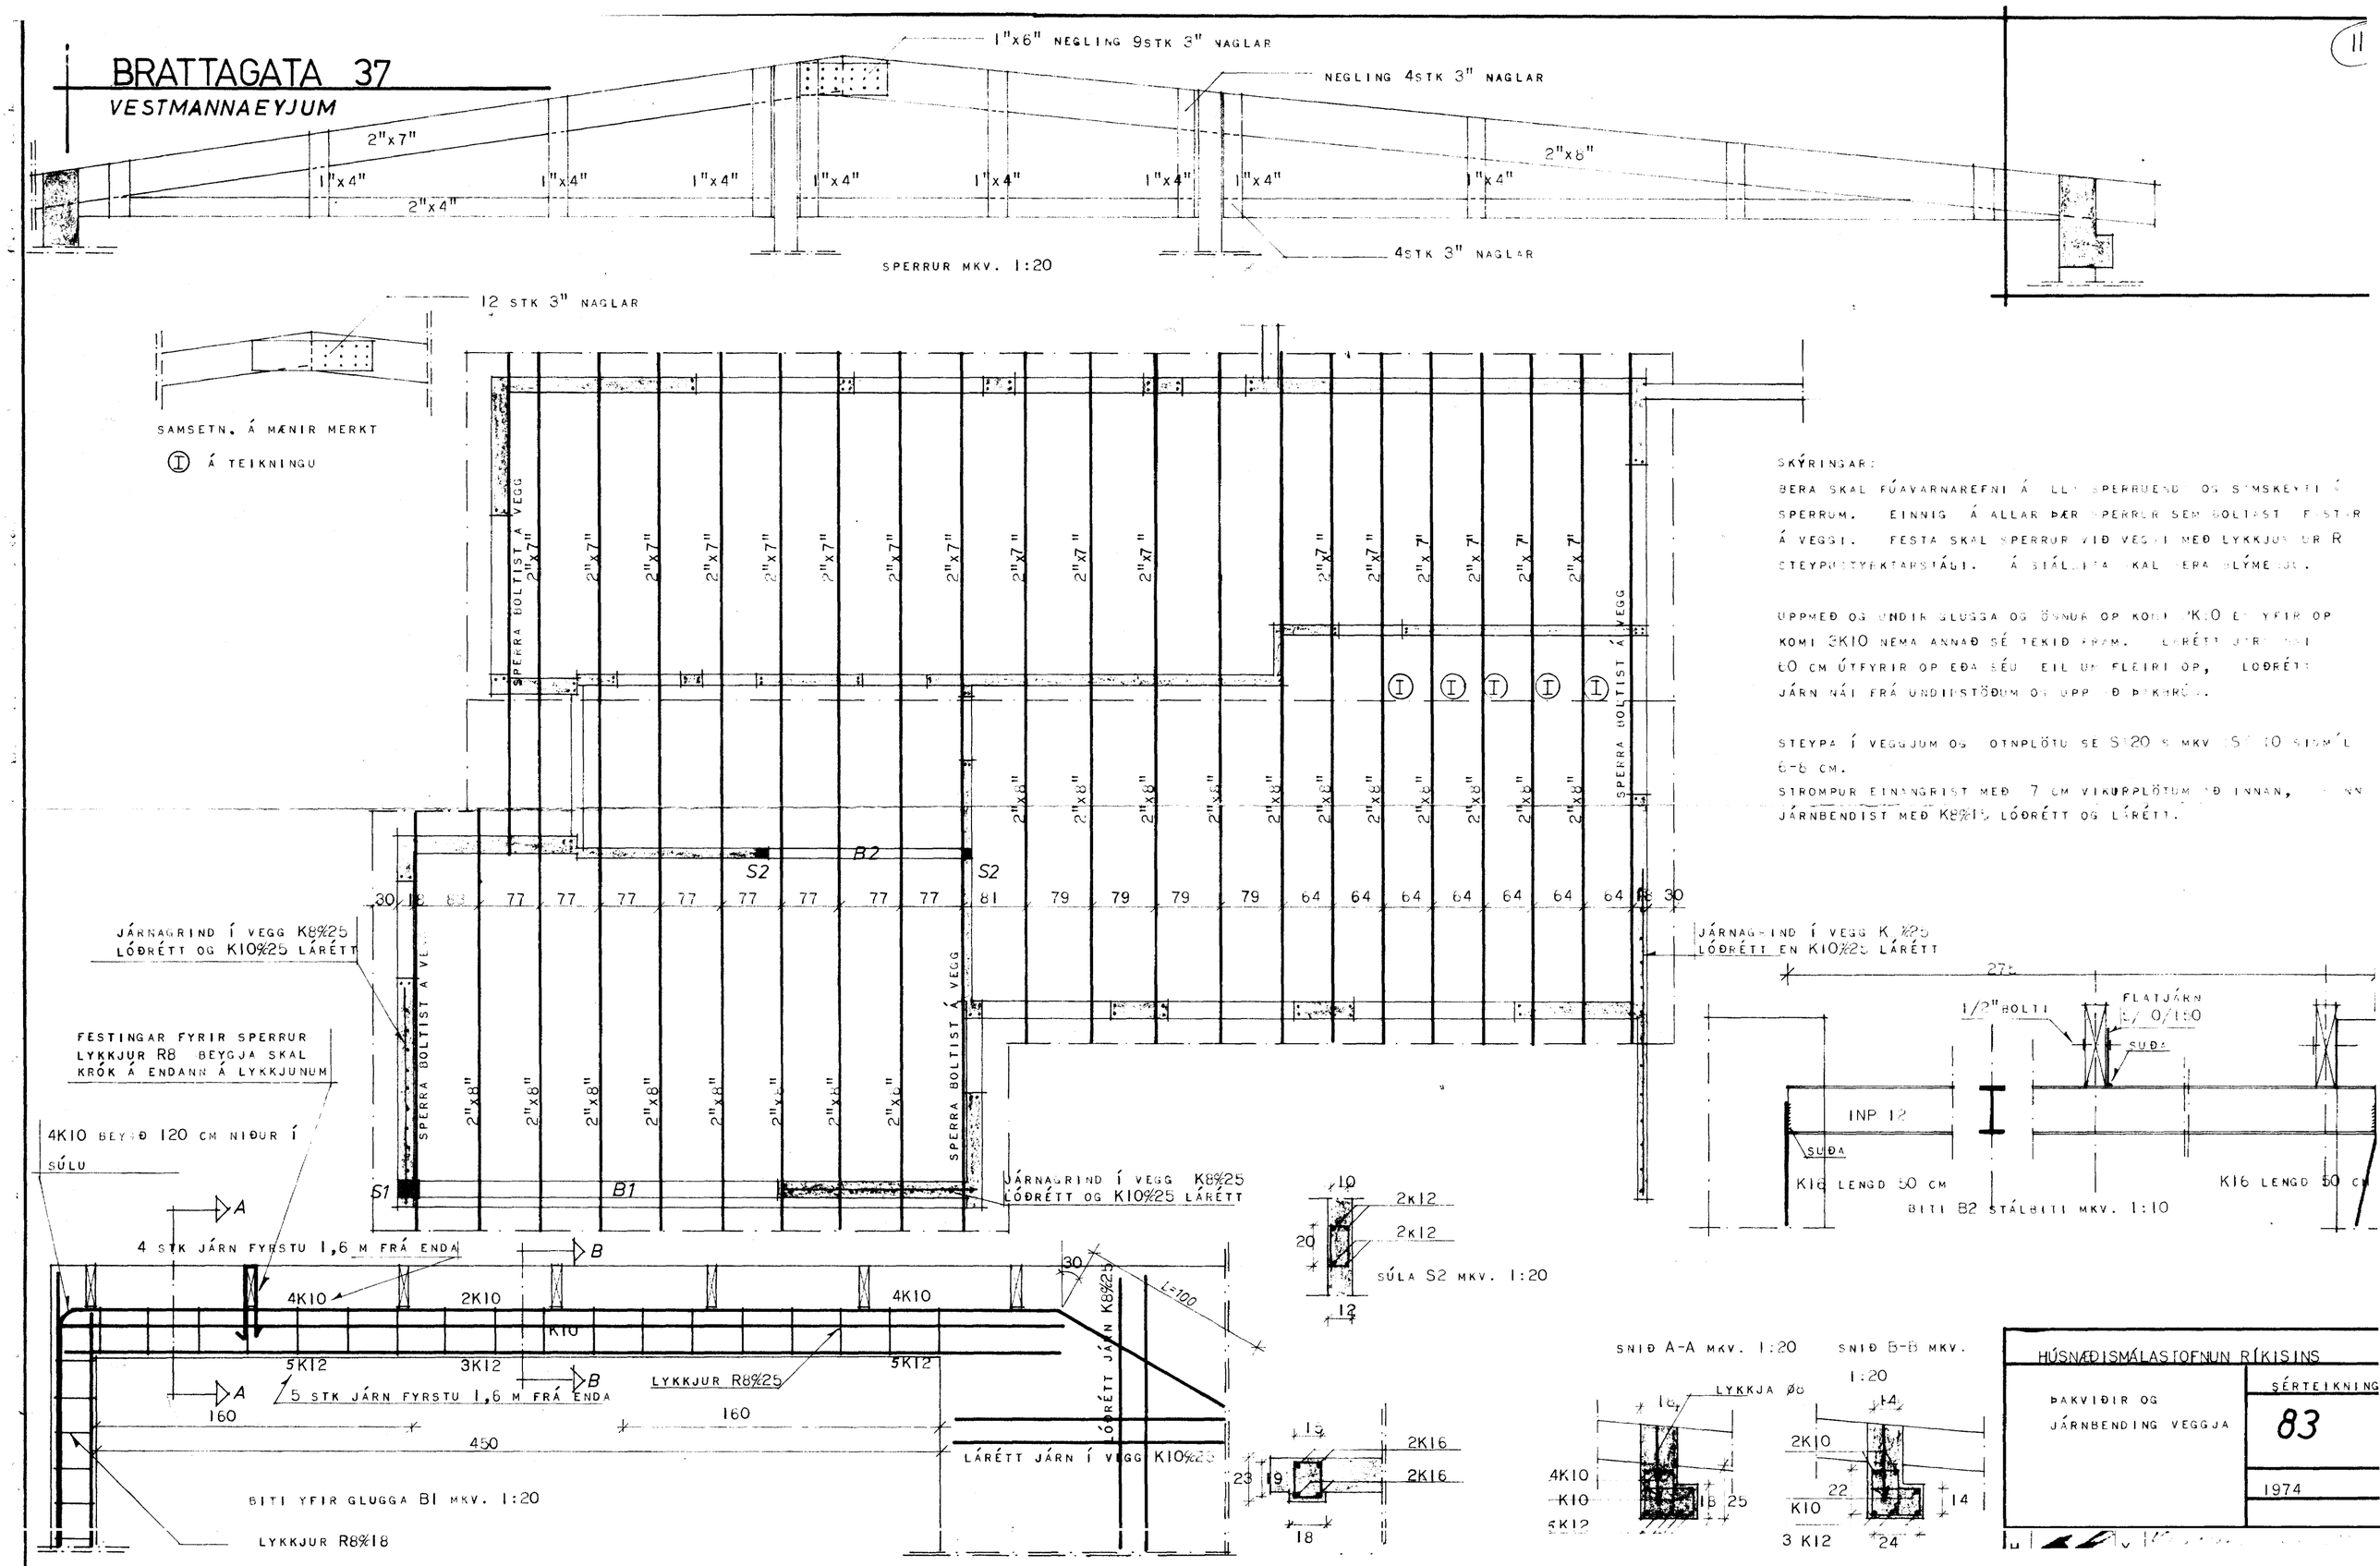

SKÝRINGAR:

BERA SKAL FÚAVARNAREFNI Á ALLA SPERRUENDA OG SAMSKEYTI Á SPERRUM. EINNIG Á ALLAR ÞÆR SPERRUR SEM BOLTAST FASTAR Á VEGGI. FESTA SKAL SPERRUR VIÐ VEGGI MEÐ LYKKJUM UR R STEYPUSTYRKTARSTÁLI. Á STÁLBITA SKAL BERA BLÝMENJU.

UPPMEÐ OG UNDIR GLUGGA OG ÖSNUR OP KOMI 2K10 EN YFIR OP KOMI 3K10 NEMA ANNAÐ SÉ TEKIÐ FRAM. LÁRÉTT JÁRN NÁI 60 CM ÚTFYRIR OP EÐA SÉU EIL UM FLEIRI OP, LÓÐRÉTT JÁRN NÁI FRÁ UNDIRSTÖÐUM OG UPP MEÐ ÞAKBRÚN.

STEYPA Í VEGGJUM OG OTNPLÖTU SE S120 S MKV (S110 SINMÁL 6-8 CM.

STROMPUR EINANGRIST MEÐ 7 CM VIKURPLÖTUM AÐ INNAN, [illegible] JÁRNBENDIST MEÐ K8%15 LÓÐRÉTT OG LÁRÉTT.

HÚSNÆÐISMÁLASTOFNUN RÍKISINS

ÞAKVIÐIR OG JÁRNBENDING VEGGJA

SÉRTEIKNING 83

1974