




SAMPYKKT I BYGGINGANEFNI  
29.5.87  
BYGGINGAFULLTRÚINN Í VESTMANNAEYJUM  
Jallir Hagmann

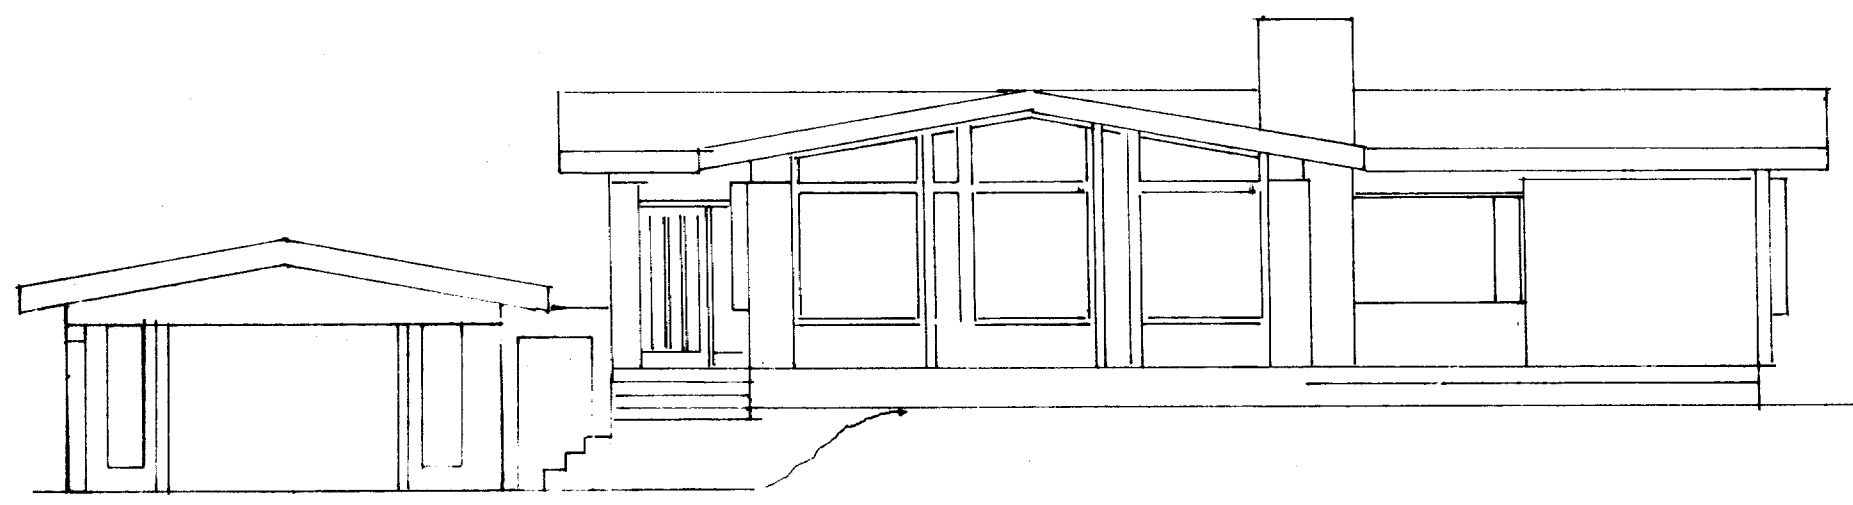


Vestur

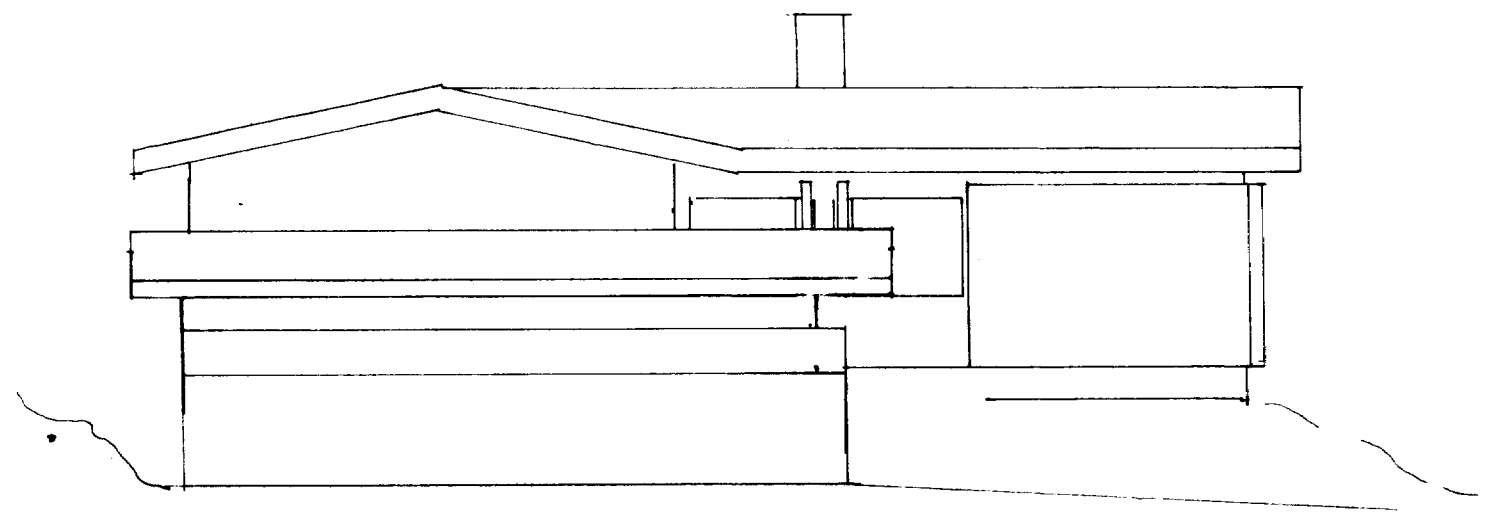

Norður

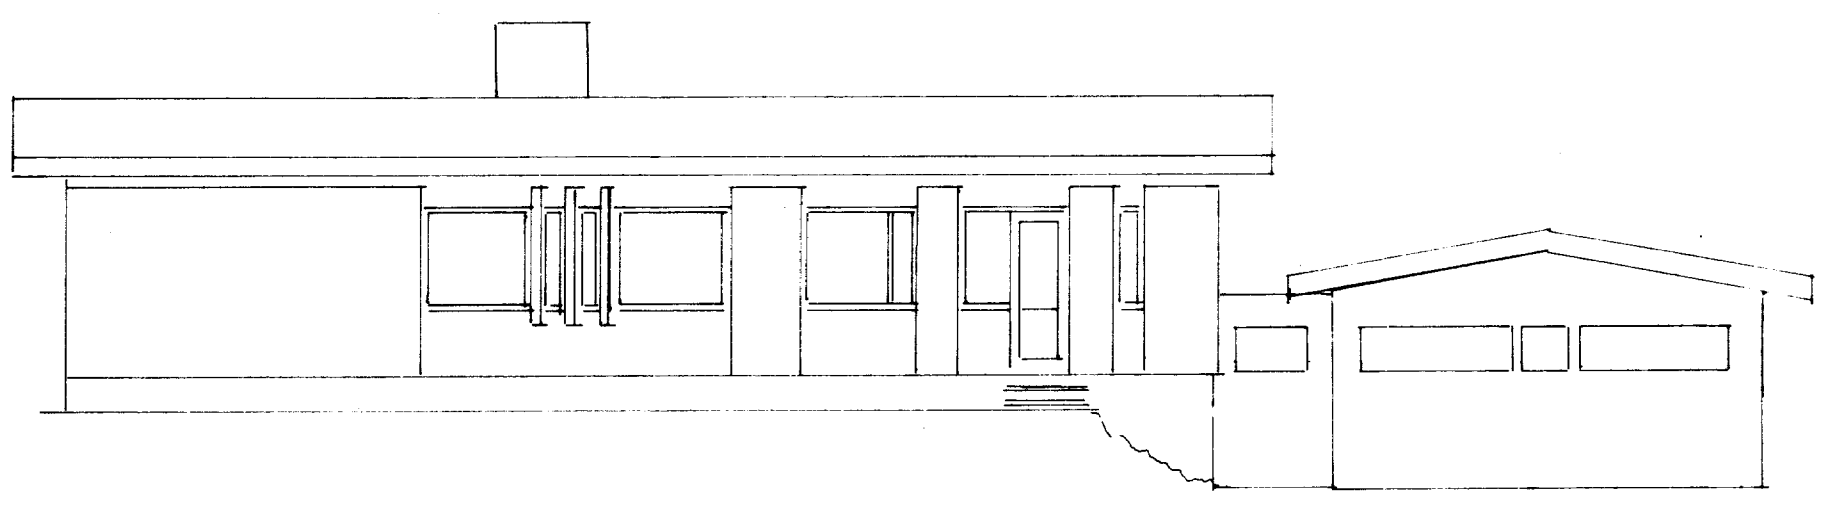

Austur

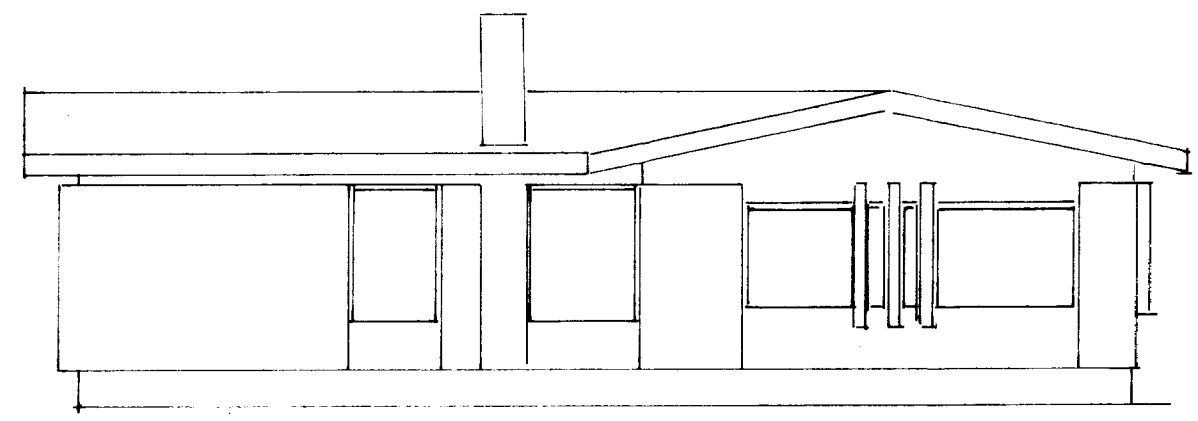

Suður

1:100 21222

VERK

Brattagata 43.  
Búskúr breiðing