
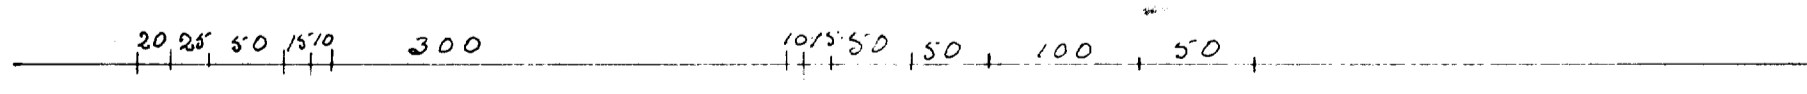
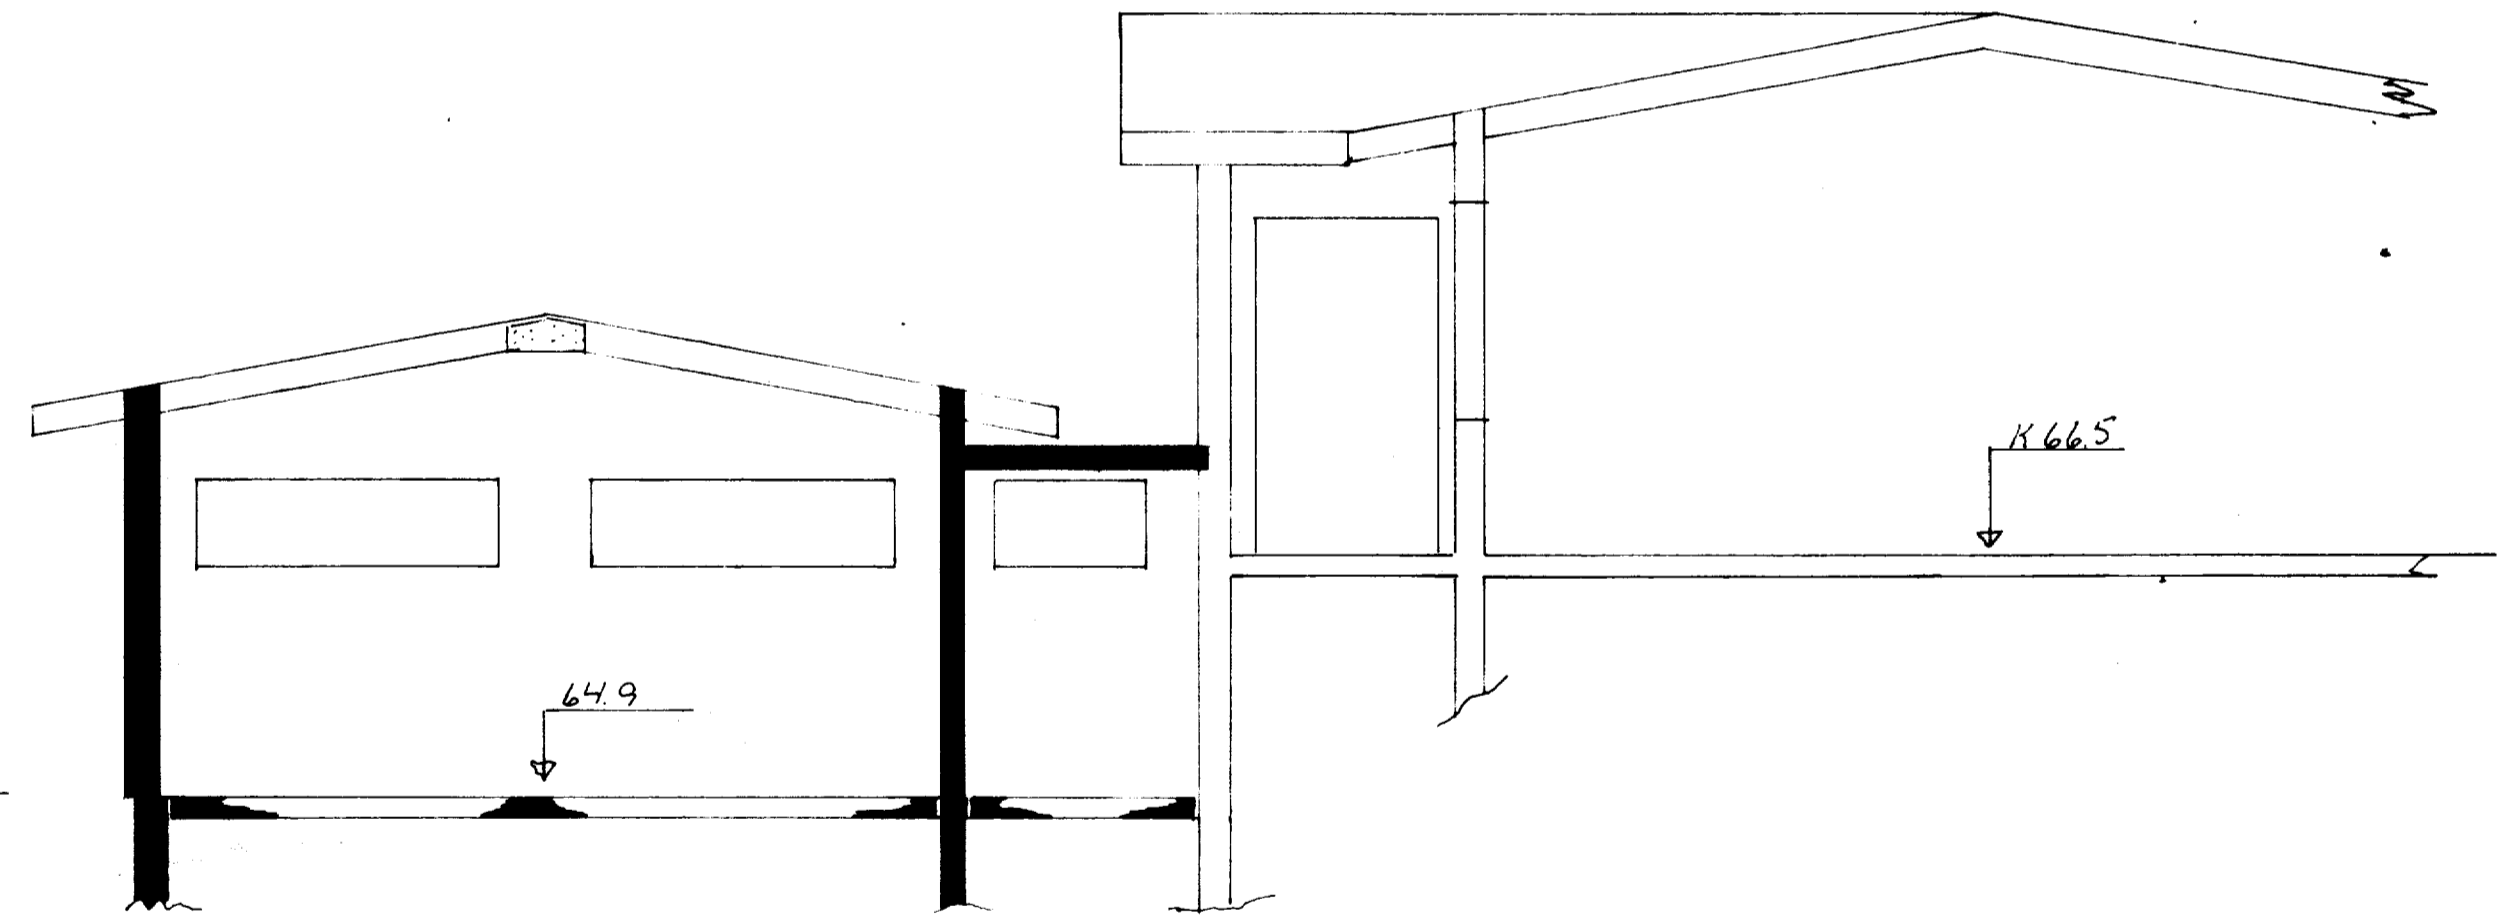
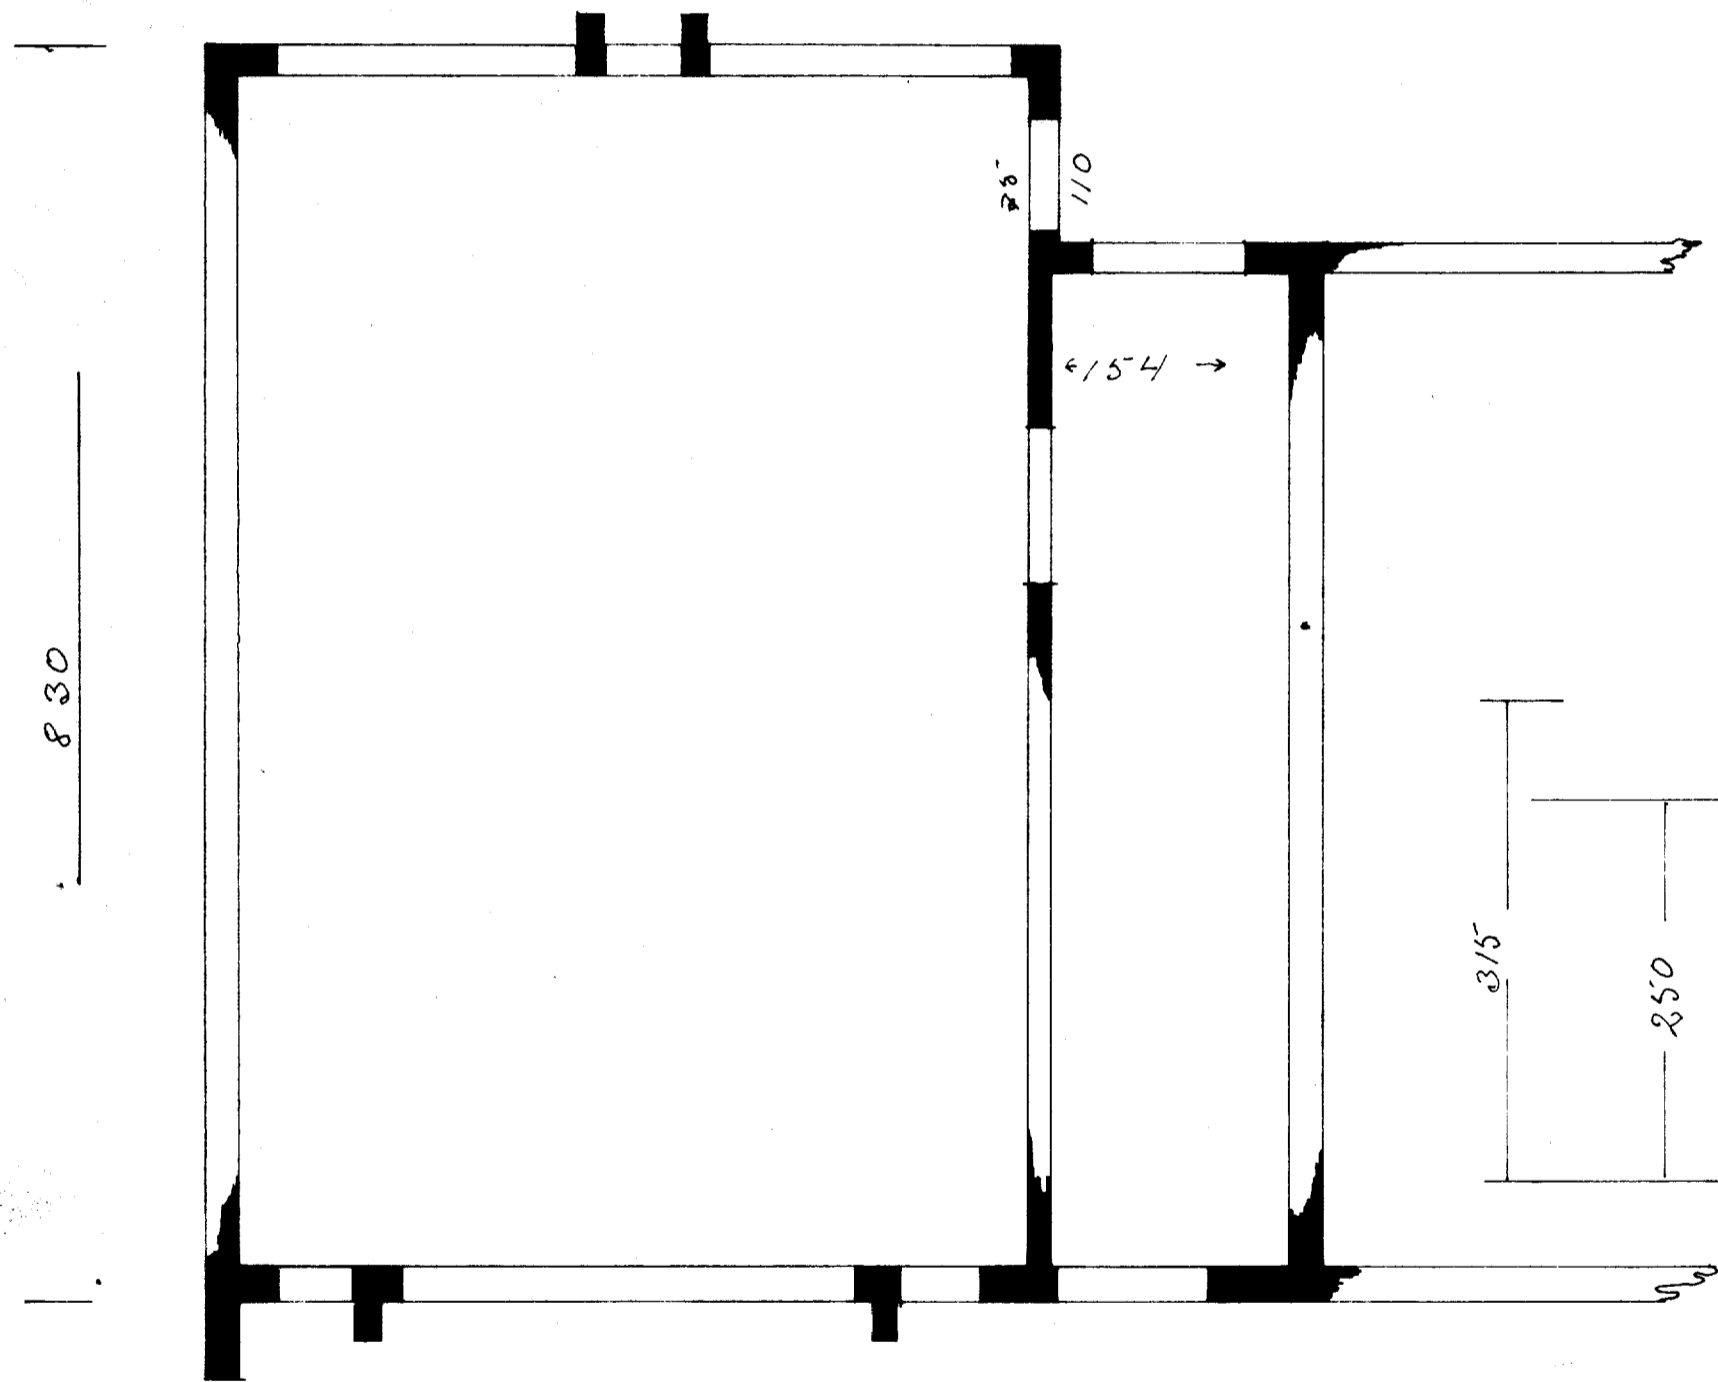


SAMÞYKKT / BYGGINGANEFND
29.5.87
BYGGINGAFULLTRÚINN / VESTMANNAEYJUM
Jalpi Áshönn

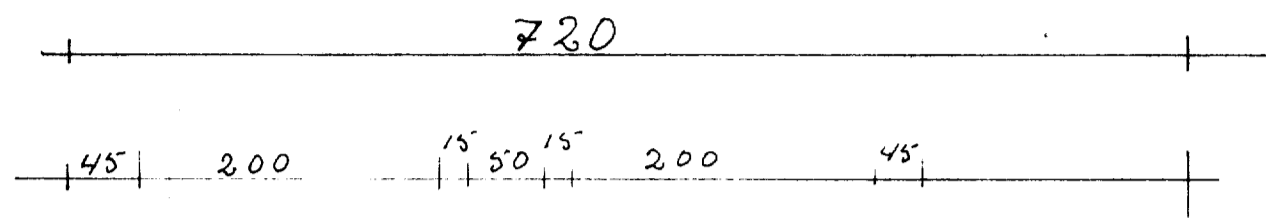

athl. Vanla skambila undi þakspenn
Sighvati Áshönn
29-05-87

F	1:50	Grunnmynd	VERK	Bráttlagar 43
E		SKURÐAR		Bílskúr breyting.
D	1/60	SPERRULL 2X8		
C		Þjarn samkv		
B		gömlu teikn		
A				
BR.	DAGS	26-5	BREYTING 1987	TEIKN. NR. 2
				AF
				HANNAÐ
				TEIKNAD V.J.
				KVARÐI 1:50
				DAGS. Jalpi Áshönn
				VESTMANNAEYJUM