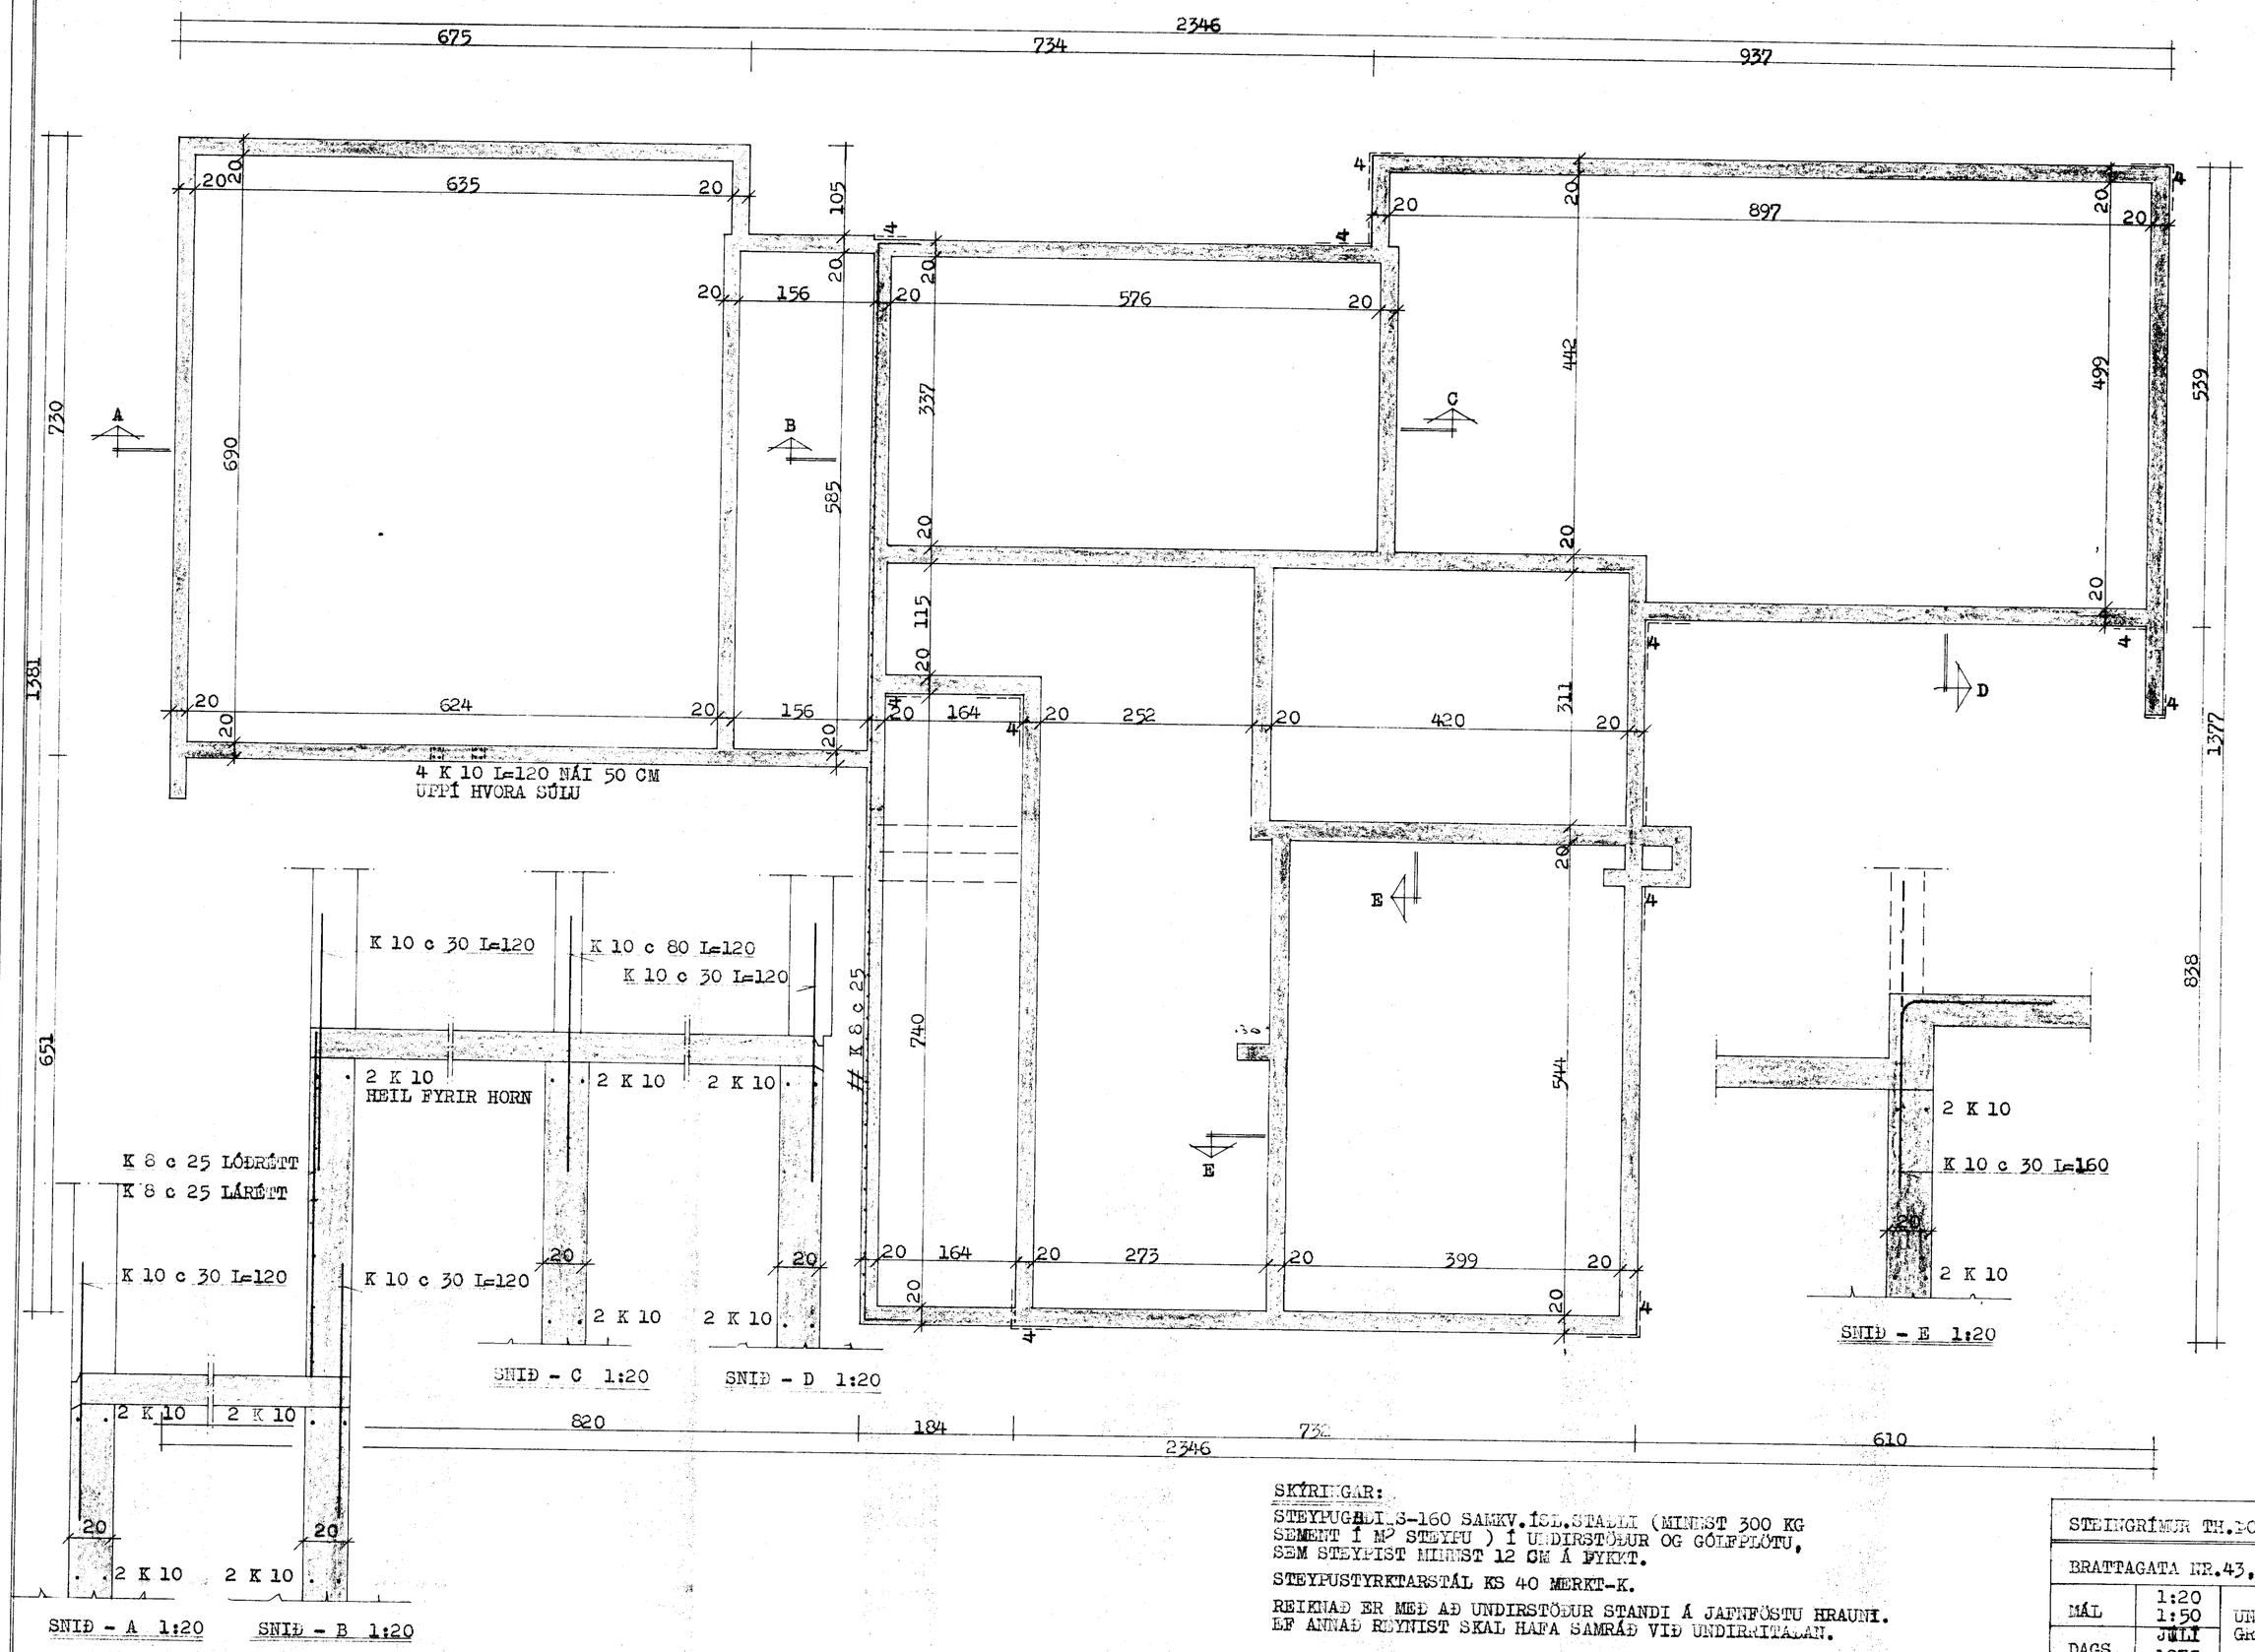

SKÝRINGAR:

STEYPUGÆÐI S-160 SAMKV. ÍSL. STAÐLI (MINNST 300 KG SEMENT Í M² STEYPU) Í UNDIRSTÖÐUR OG GÓLFPLÖTU, SEM STEYPIST MINNST 12 CM Á ÞYKKT.

STEYPUSTYRKTARSTÁL KS 40 MERKT-K.

REIKNAÐ ER MEÐ AÐ UNDIRSTÖÐUR STANDI Á JAFNFÖSTU HRAUNI. EF ANNAÐ REYNIST SKAL HAFA SAMRÁÐ VIÐ UNDIRRITAÐAN.

STEINGRÍMUR TH. ÞORLEIFSSON MTFI		
BRATTAGATA NR.43, VESTMANNAEYJUM		
MÁL	1:20 1:50	UNDIRSTÖÐUR GRUNNMYND OG SNIÐ
DAGS.	JÚLÍ 1975	