SAMÞYKKT AF BYGGINGARFULLTRÚA

22 JAN. 2008

BYGGINGARFULLTRÚINN Í VESTMANNAEYJUM

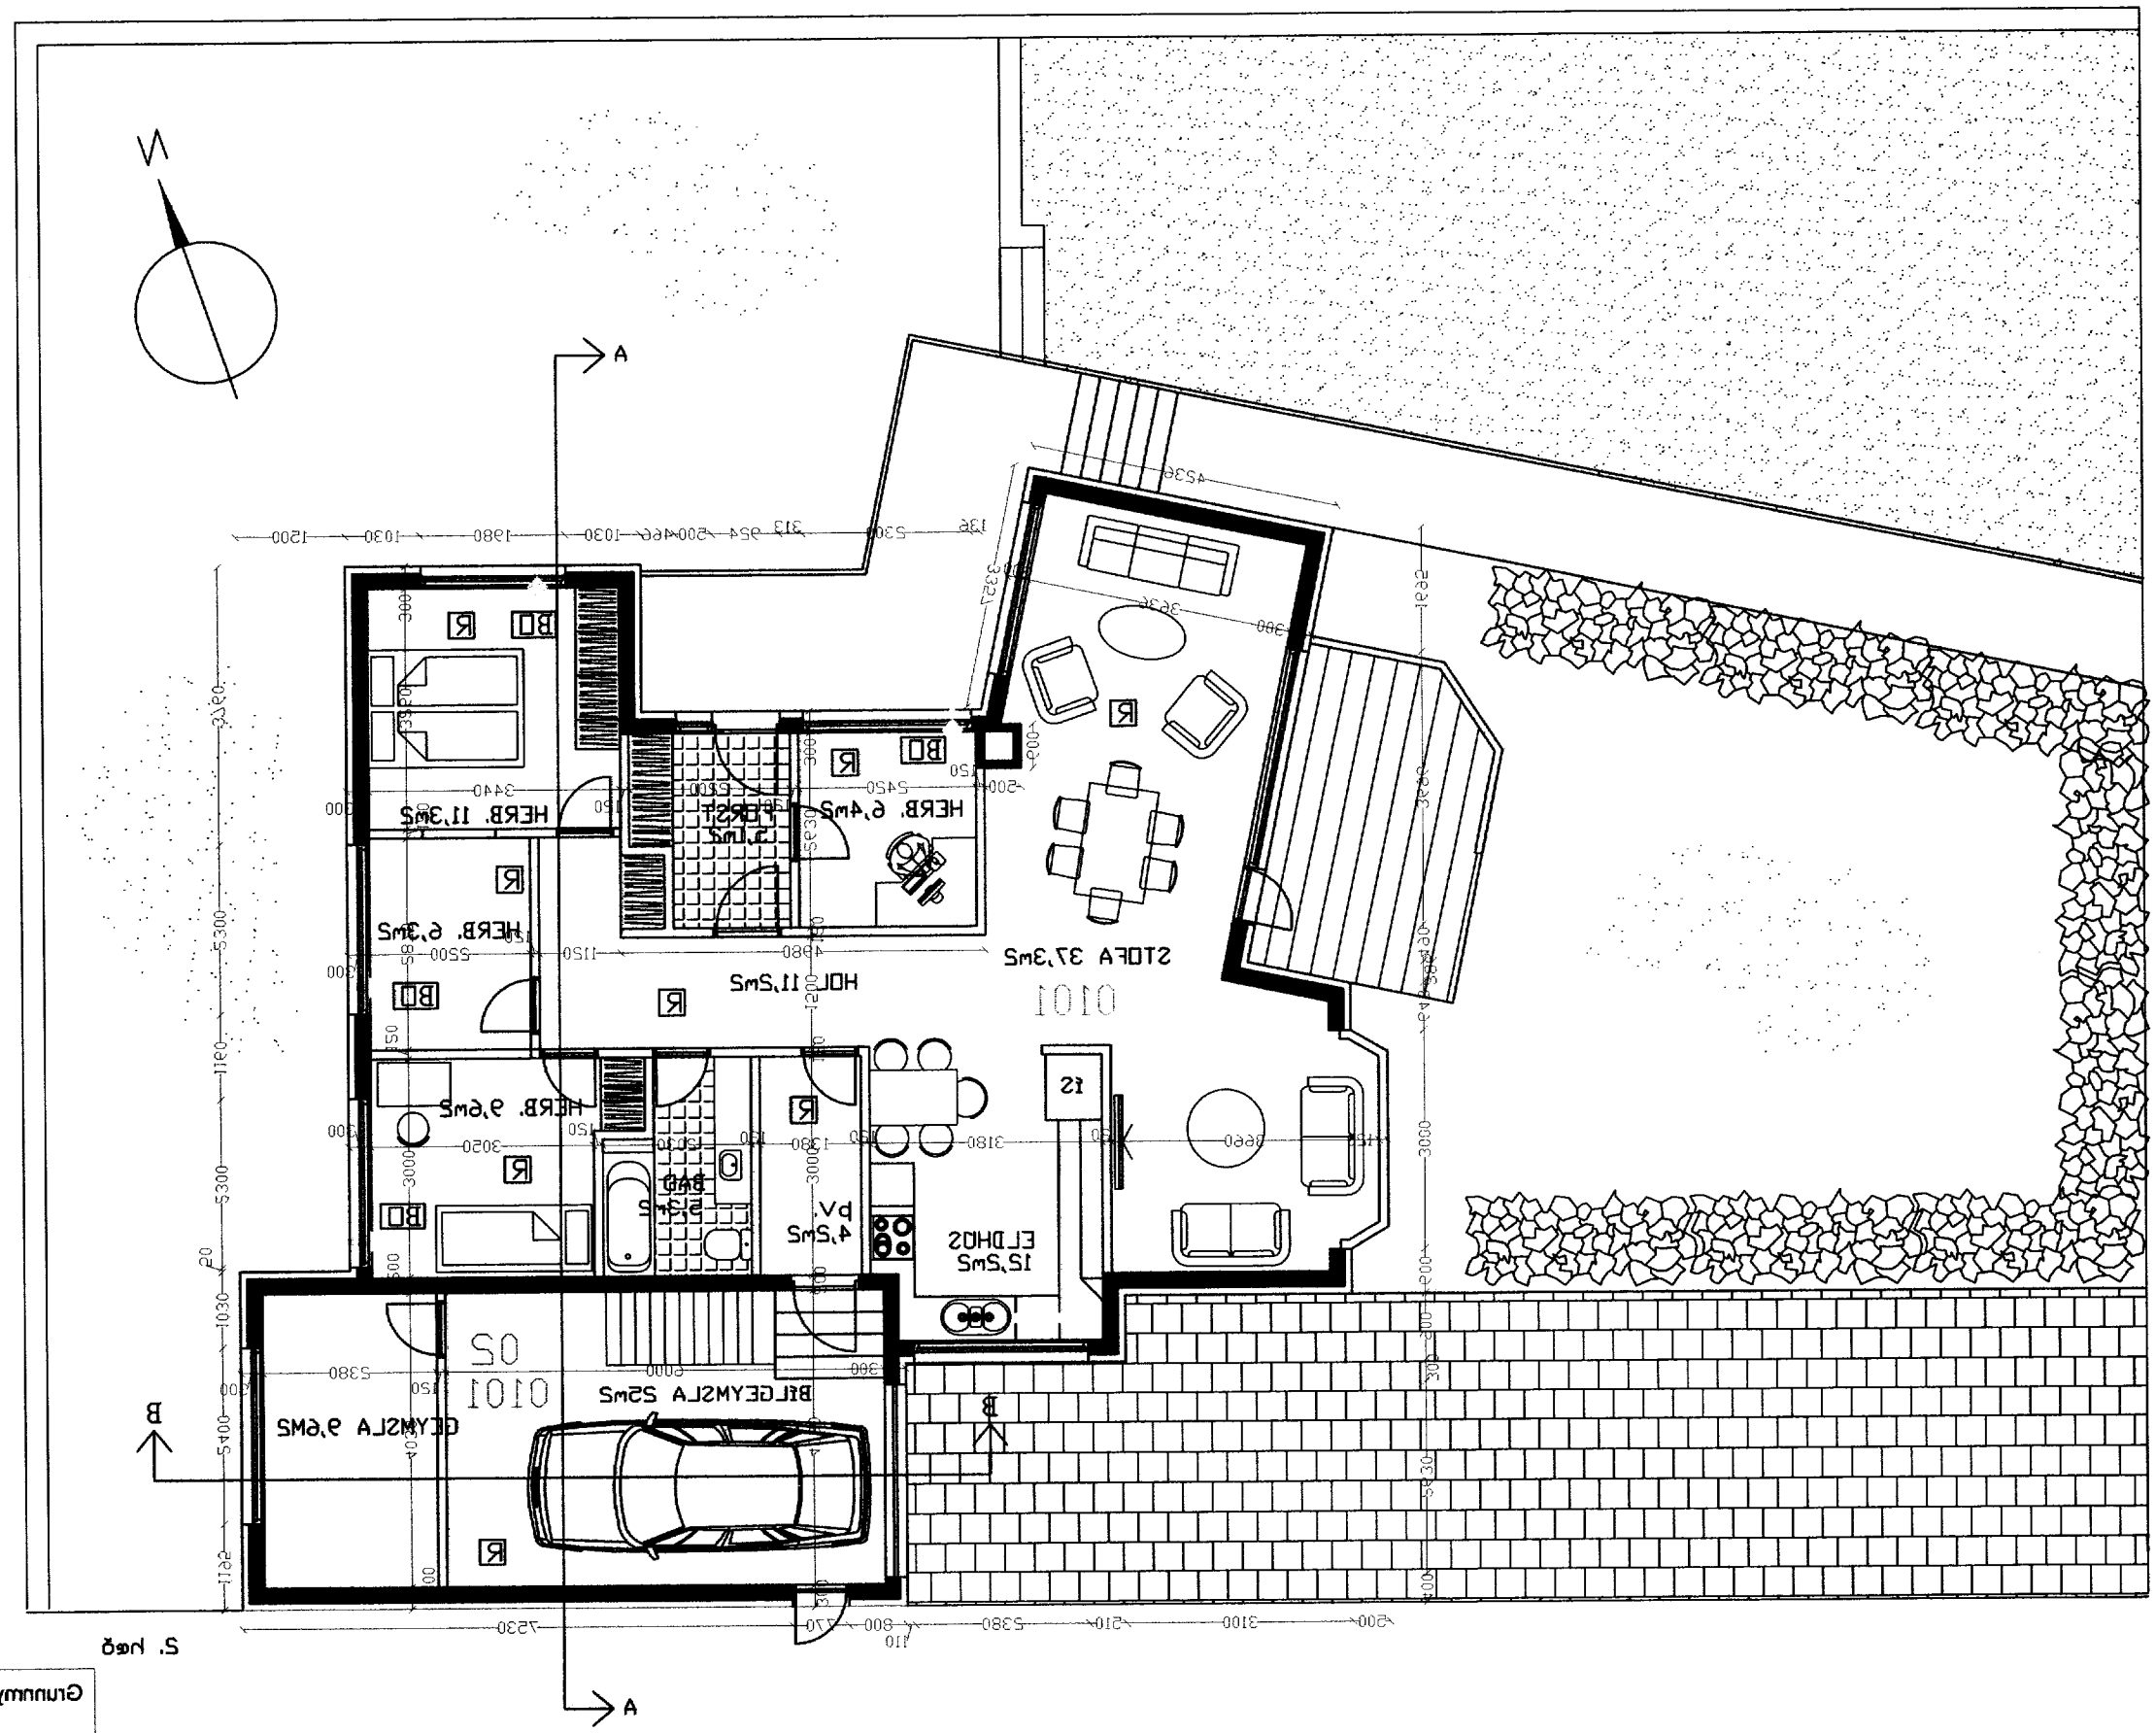

2. hæð

Grunnmynd - 2. hæð	TEIKN.	TEIKN.
	MKV.	VERKNR.
HÖNN.	MKV. 1:100	BREYTING
DAGS. 19.01.08	BLAÐ	VERKÞÆTTI
Reynihæð 7 - BRATTAGATA 7		