

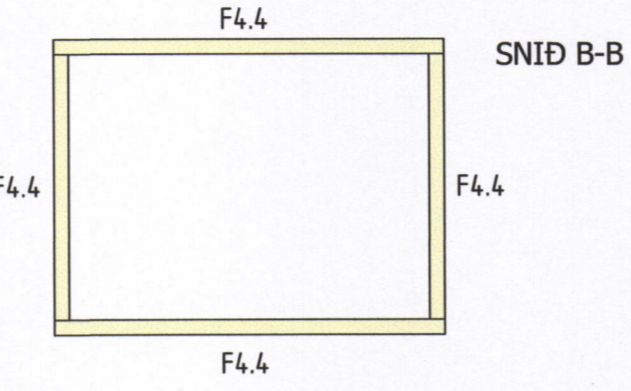


UV-17

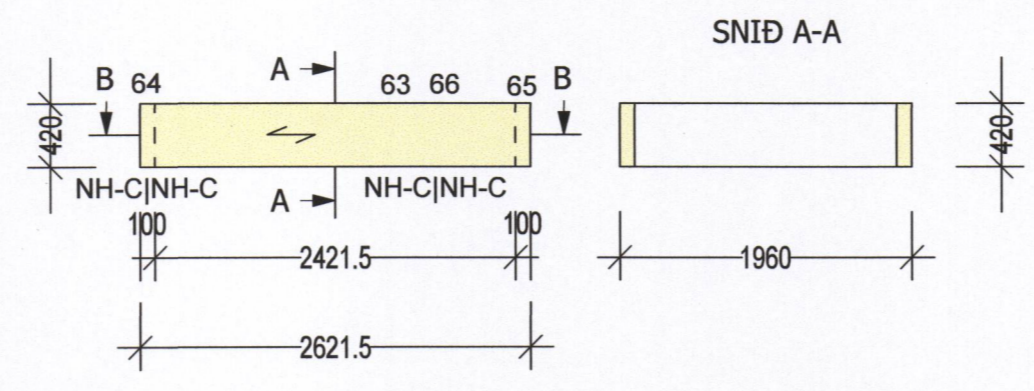

UV-13 ÚTBYGGÐUR GLUGGI

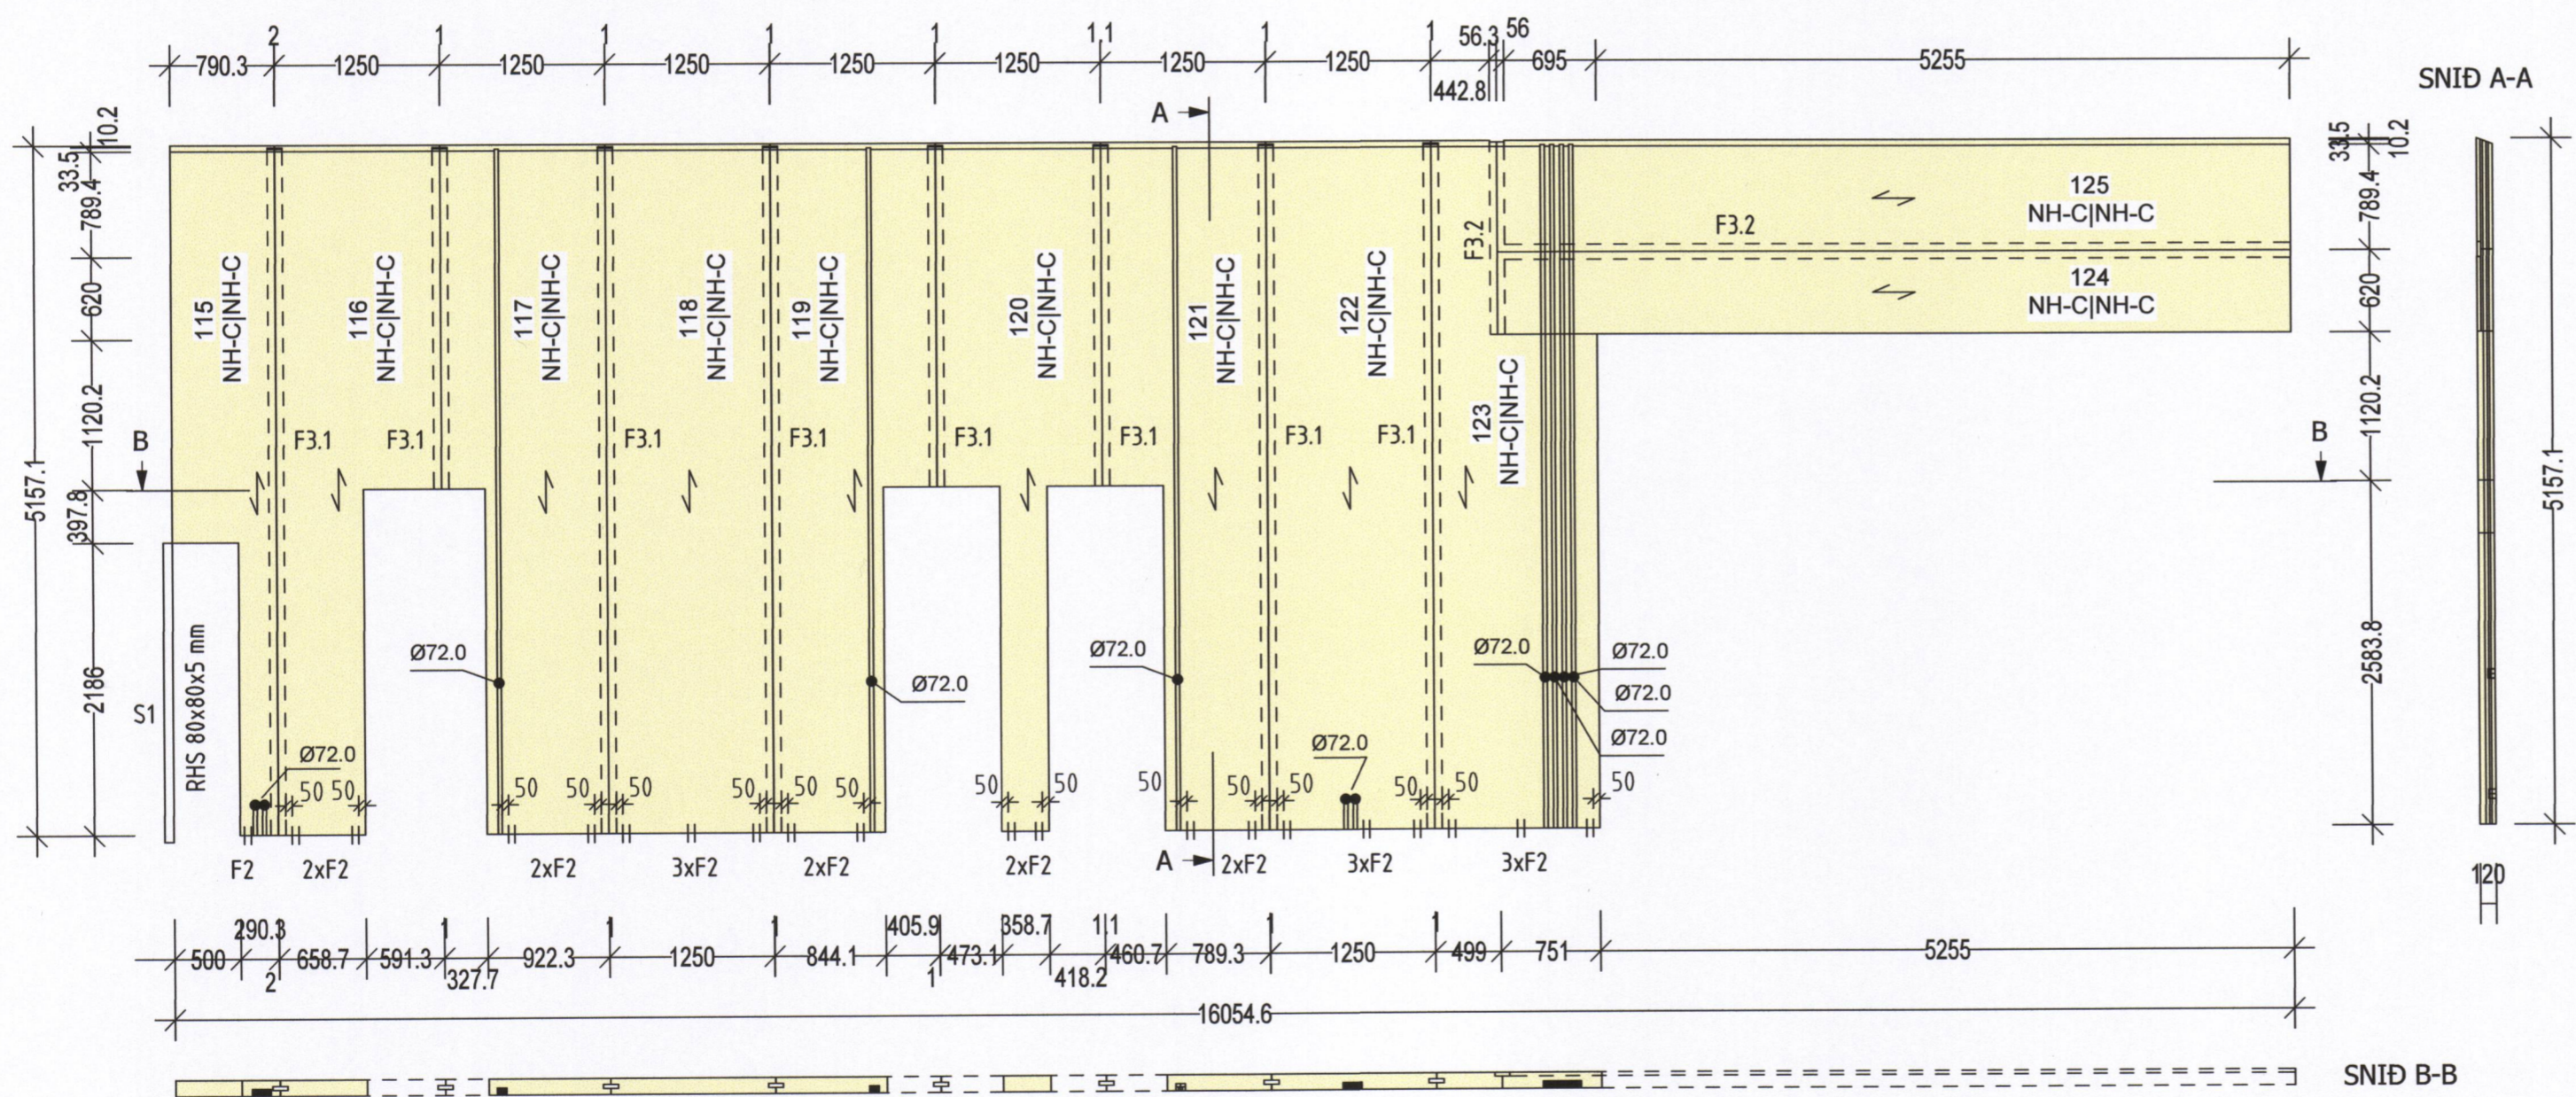

IV/UV-11

478

SAMBYKKT
29. OKT. 2021

NR.	DAGS.	BREYTING

SKÝRINGAR

SKÝRINGAR SJÁ TEIGN B001
ÖLL MÁL Á TEIGNINGU Í MILLIMETNUM
EKKI SKAL MÆLA UPP AF TEIGNINGUM
ÖNNUR MÁL OG ALLUR ANNAR FRÁGANGUR
SJÁ TEIGNINGAR ADALHÖNNUÐAR
VEGGEININGAR SJÁ TEIGNINGAR B002-B009
ÞAKNINGAR SJÁ TEIGNINGU B010
FESTINGAR OG SAMSETNING Á EINGUM SJÁ
TEIGN B020 OG B021. VIÐ UPPSETNINGU VEGGEININGA
ERU ÞÆR STILLAR AF MEÐ ÞVÍ AÐ SKÁSTIKKA MEÐ
SKRÚFUM VGZ M8x220 mm.
TIMBURGÆÐI TIMBUREININGA ER C24
TIMBURGÆÐI Á LÍMTRÉBITUM ER GL24c

ADALHÖNNUÐUR
SAMÚEL SMÁRI HREGGVIÐSSON kt 200752-4659

BURÐARPOLSHÖNNUÐUR
SÆMUNDUR EIRÍKSSON 261249-2949

BRATTAGATA 10

900 VESTMANNAEYJAR

KLÖPP

KLÖPP ARKITEKTAR-VERKFRÆÐINGAR EHF
NJARÐARHOLT 3 270 MOSFELLSBÆR
SÍMI 577 2277, 699 7747 - klopp@simnet.is

HEITI TEKN. VEGGEININGAR ÚTLIT			
MÆLIKVARÐI	1:50	DAGS.	OKT 2021
TEIGNING	B 007	VERK	V 21-304
BREYTING		YFIRFARID	SE

