



# HUS GUÐRÚNAR RÚNÓLFSDÓTTUR.


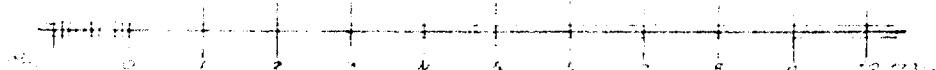


M.K. 1:100


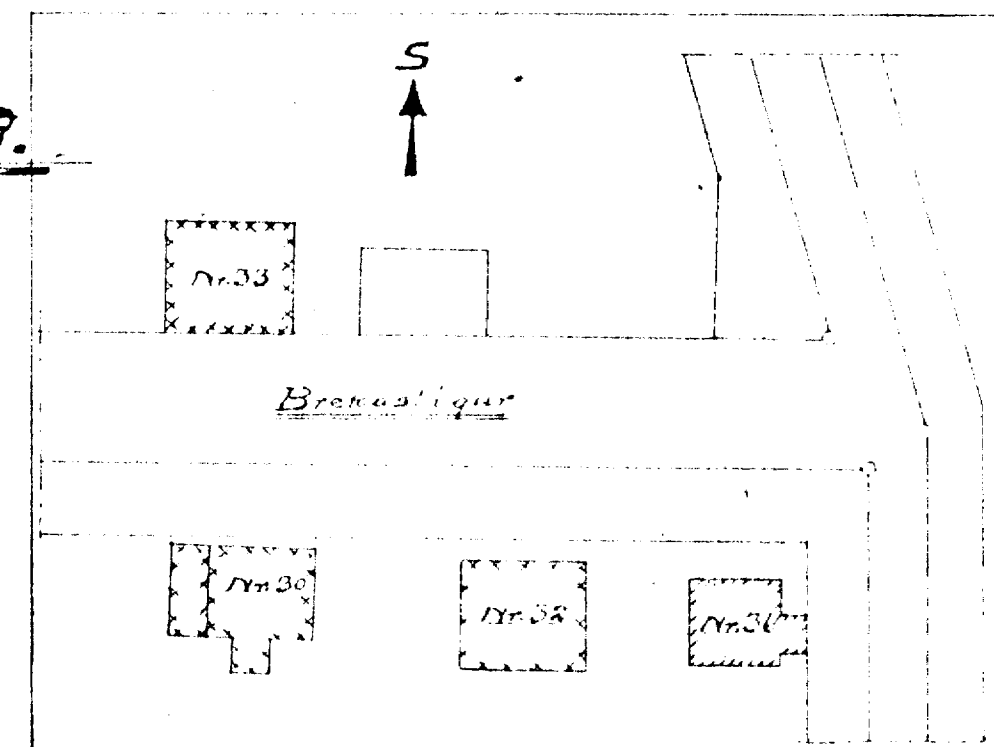


AFSTÖÐUMYND

M.K. 1:500

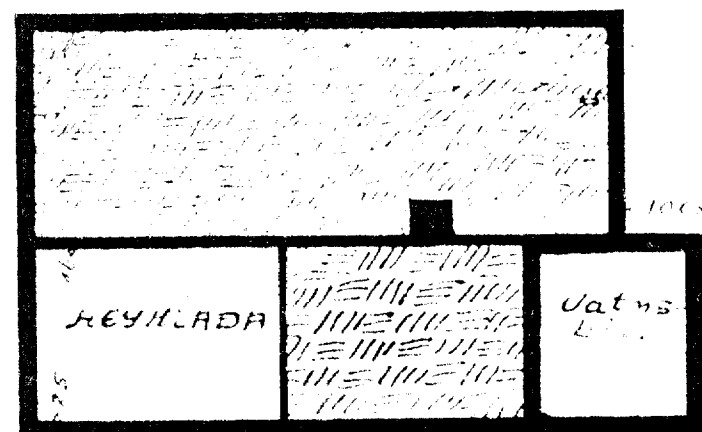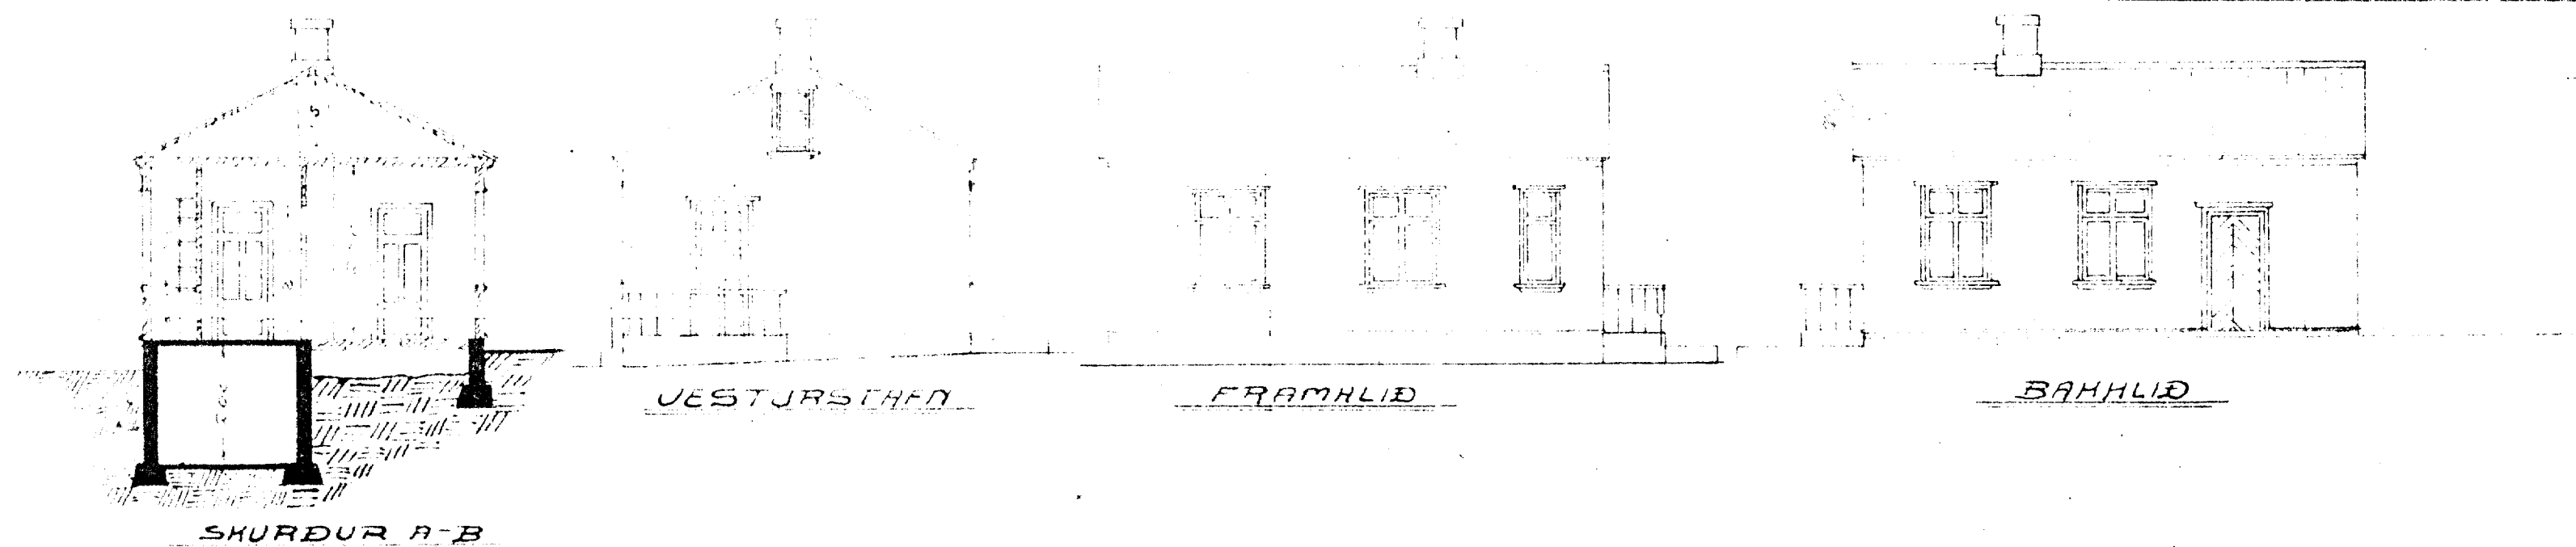

GRUNNFLÓTUR

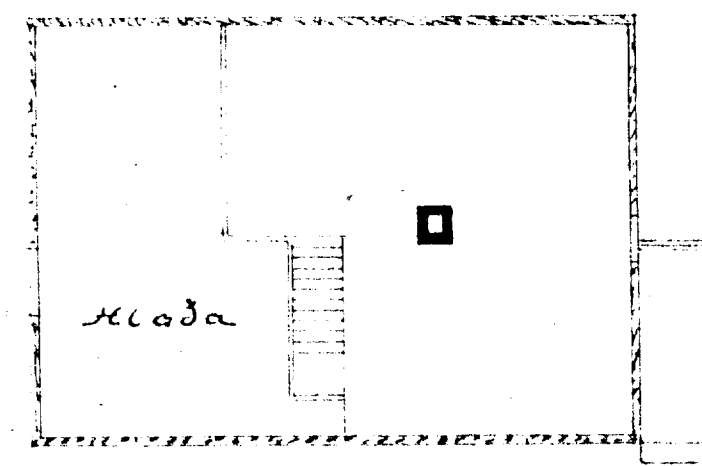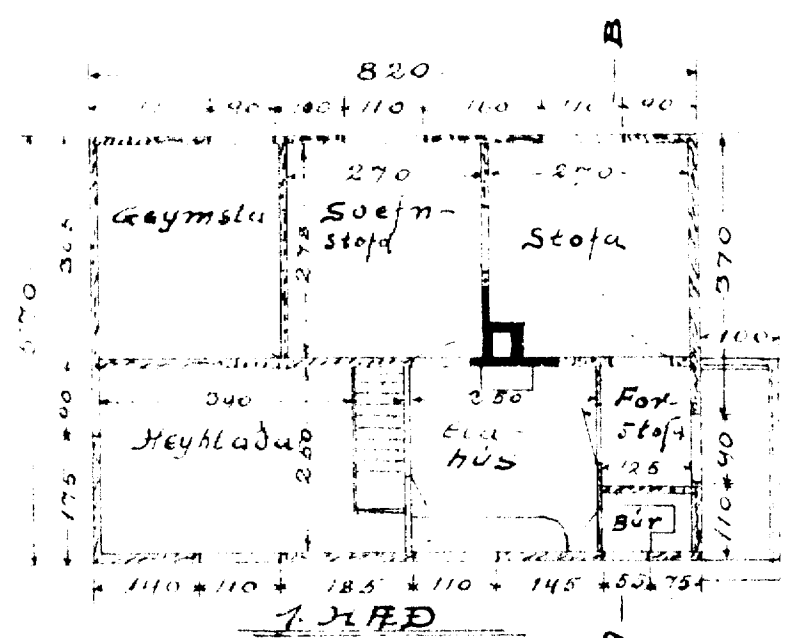

BAKHLIÐ

*Restmannavegur 15. febr. 1930  
 M. S. Jónsson  
 Sumarhúsið*