



Vestur

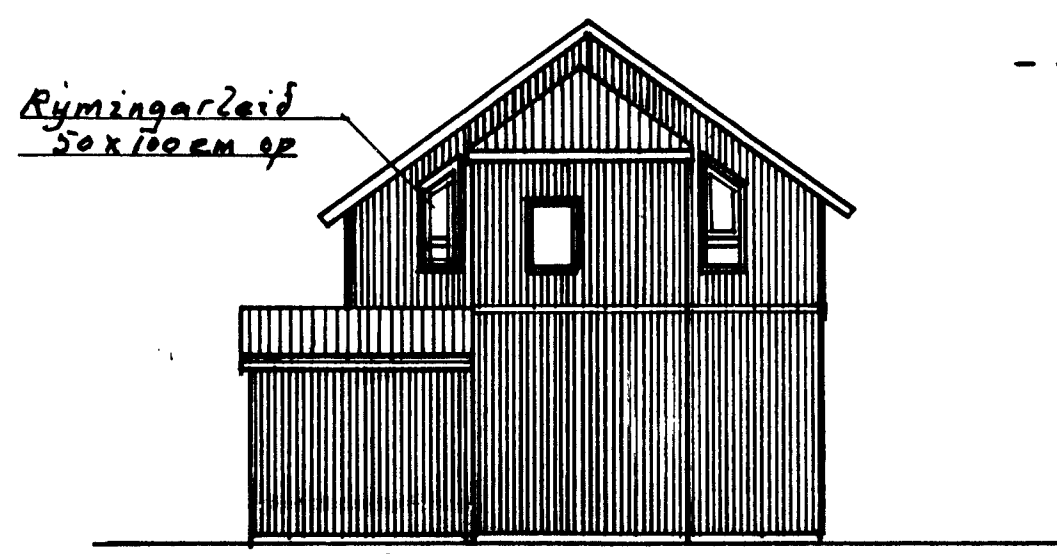


Norður

Rymingarlaid  
50x100cm op

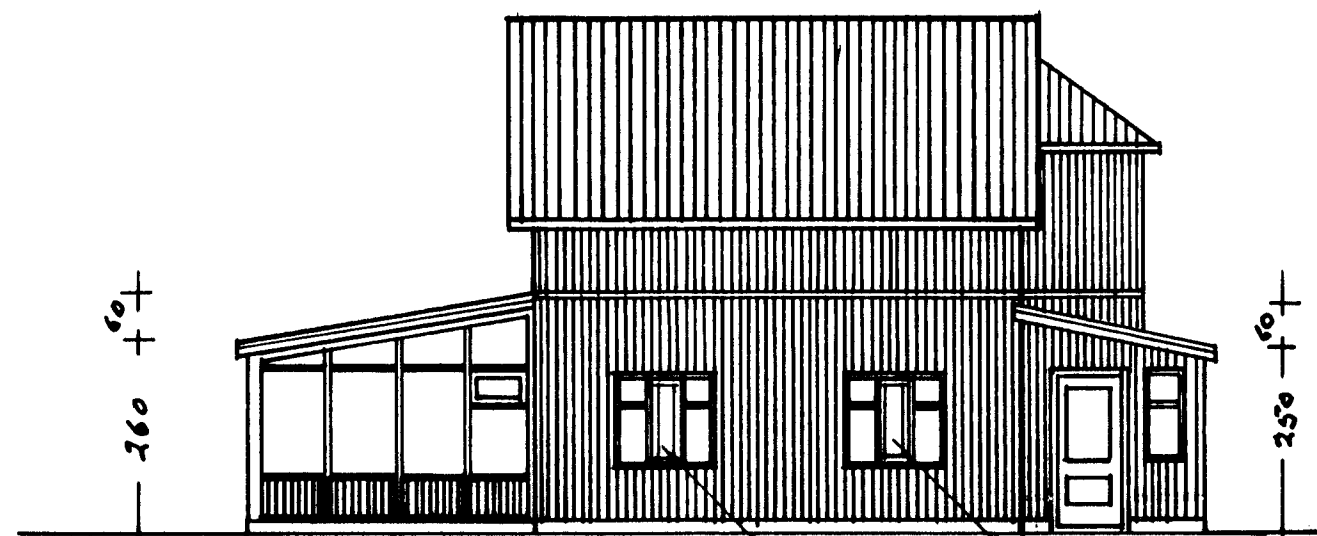

Austur




Rymingarlaid  
op 80x80cm

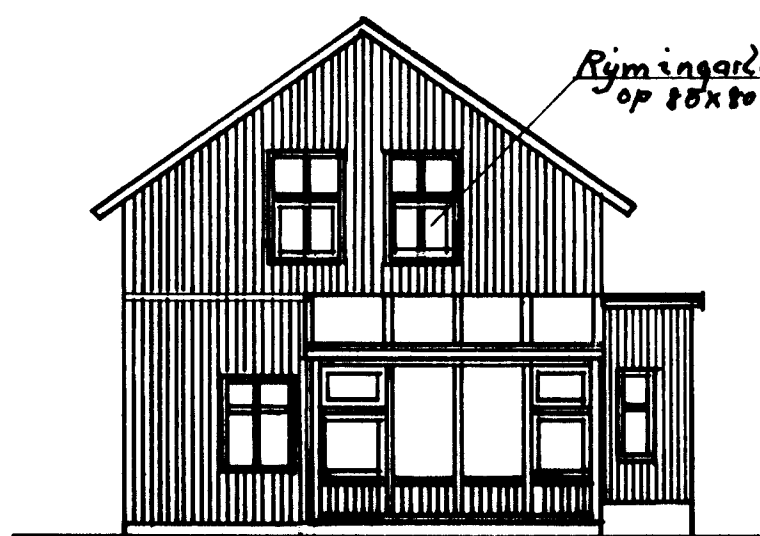

Suður

Rymingarlaid  
op 80x80cm

Veggur á  
húsi

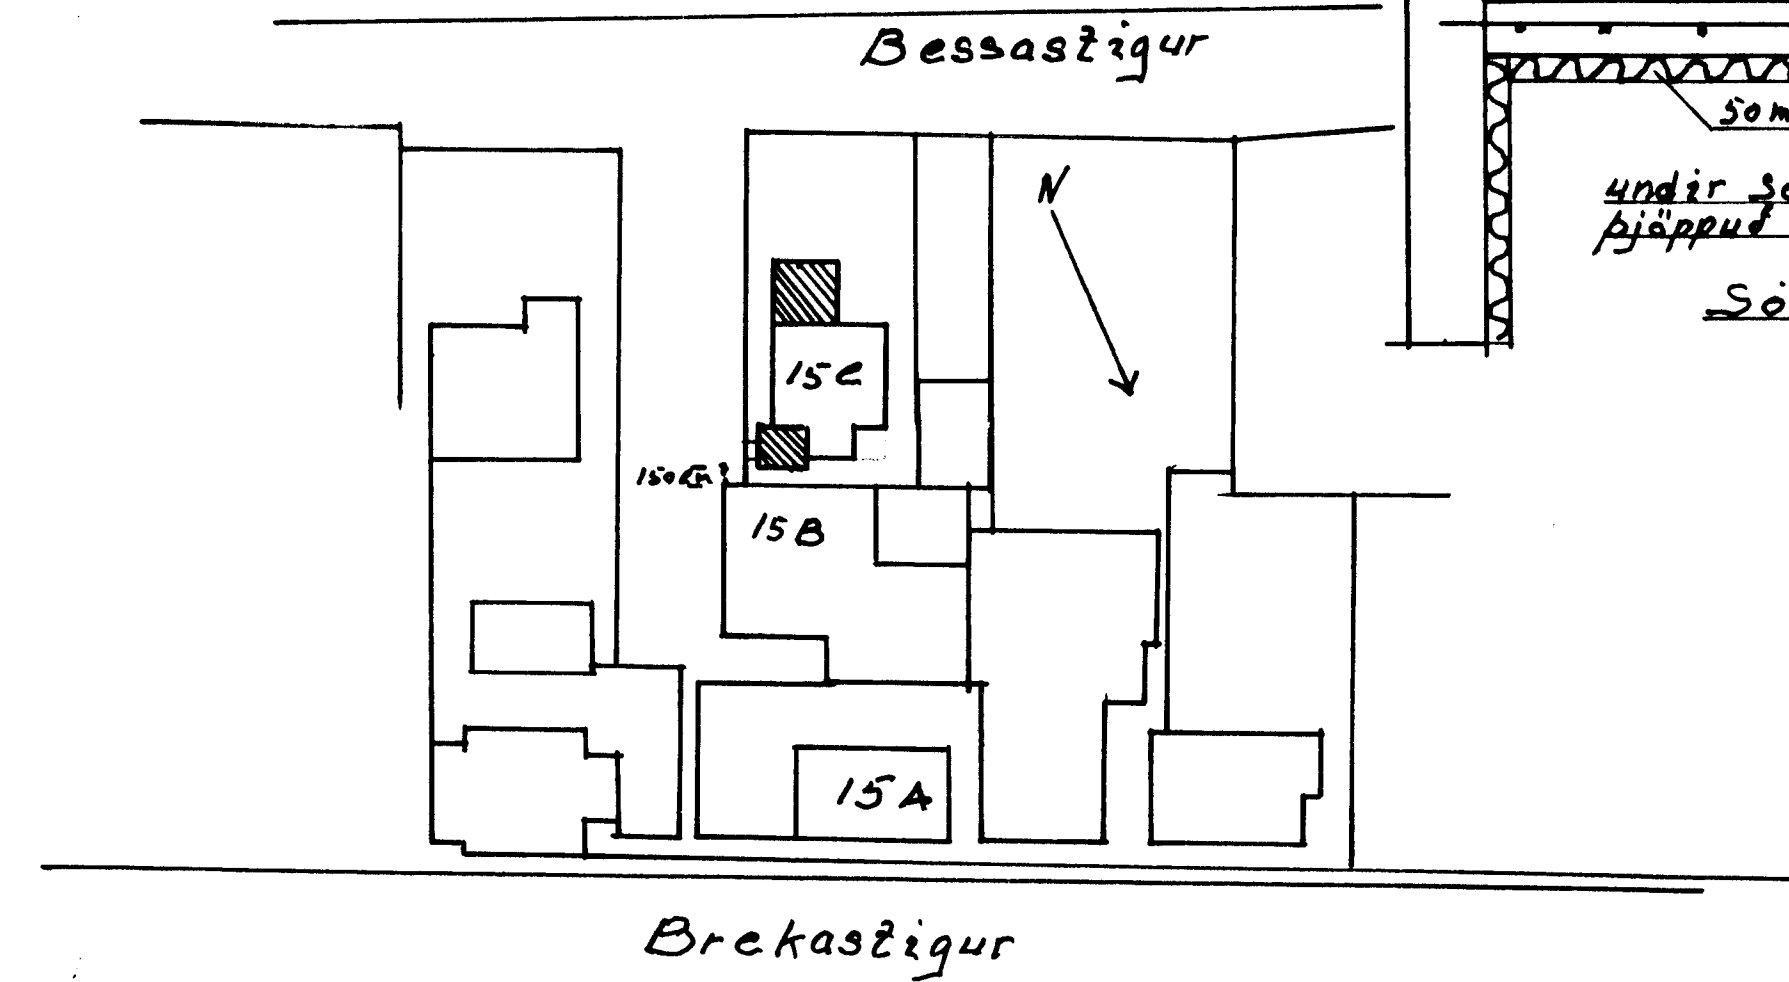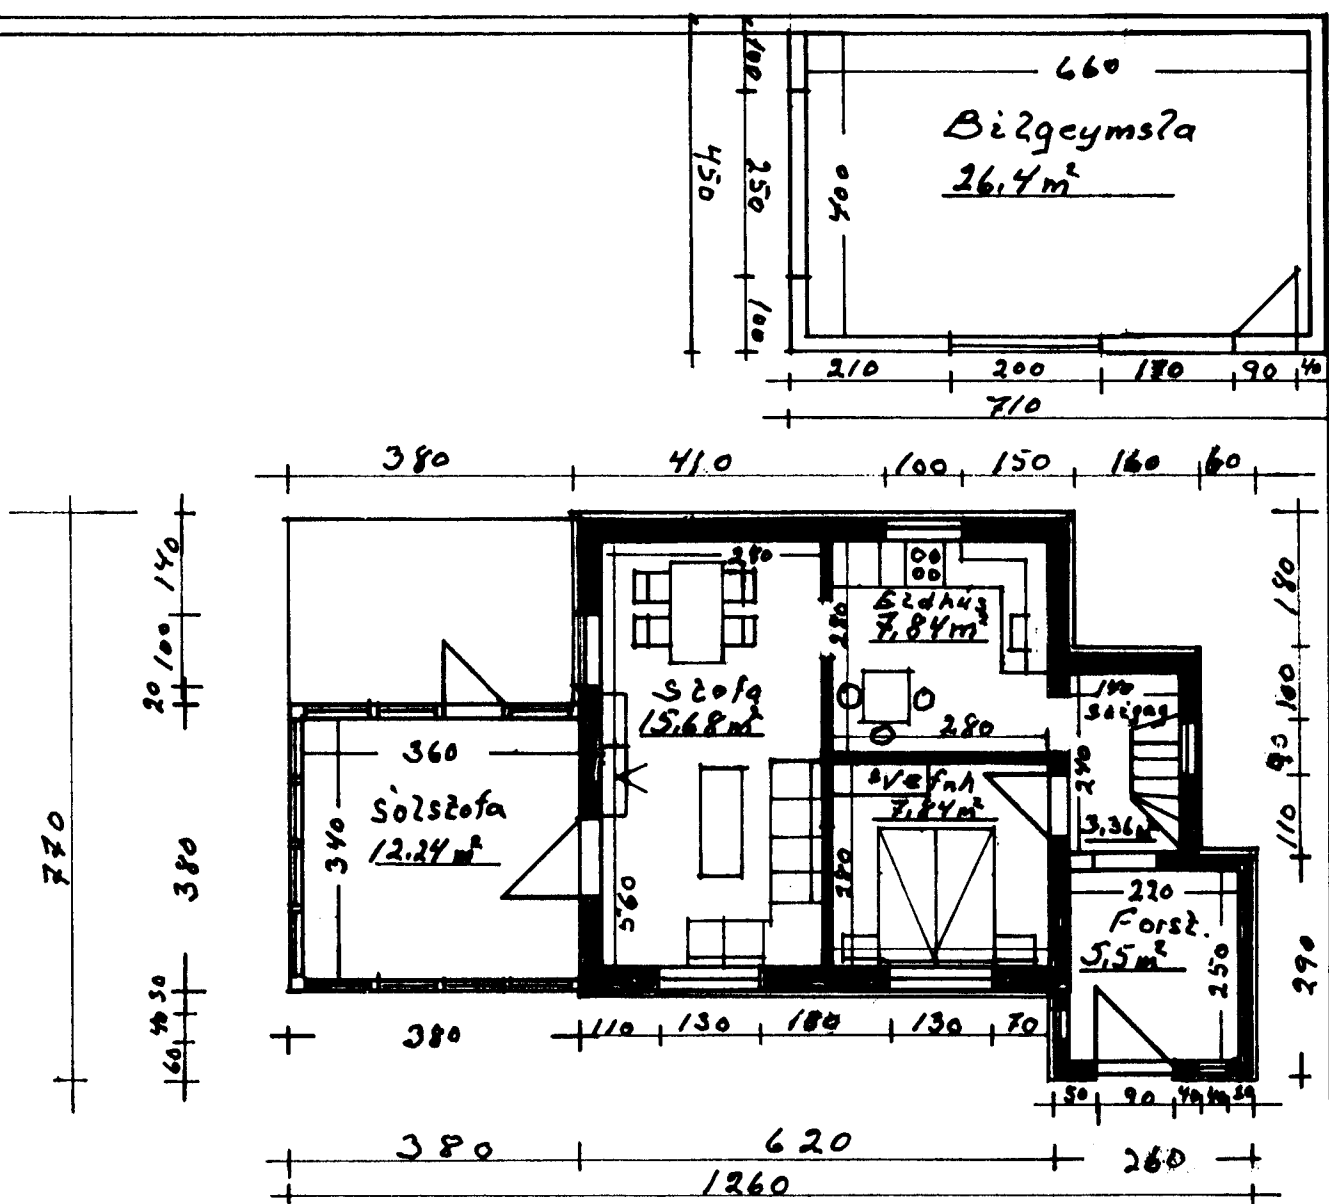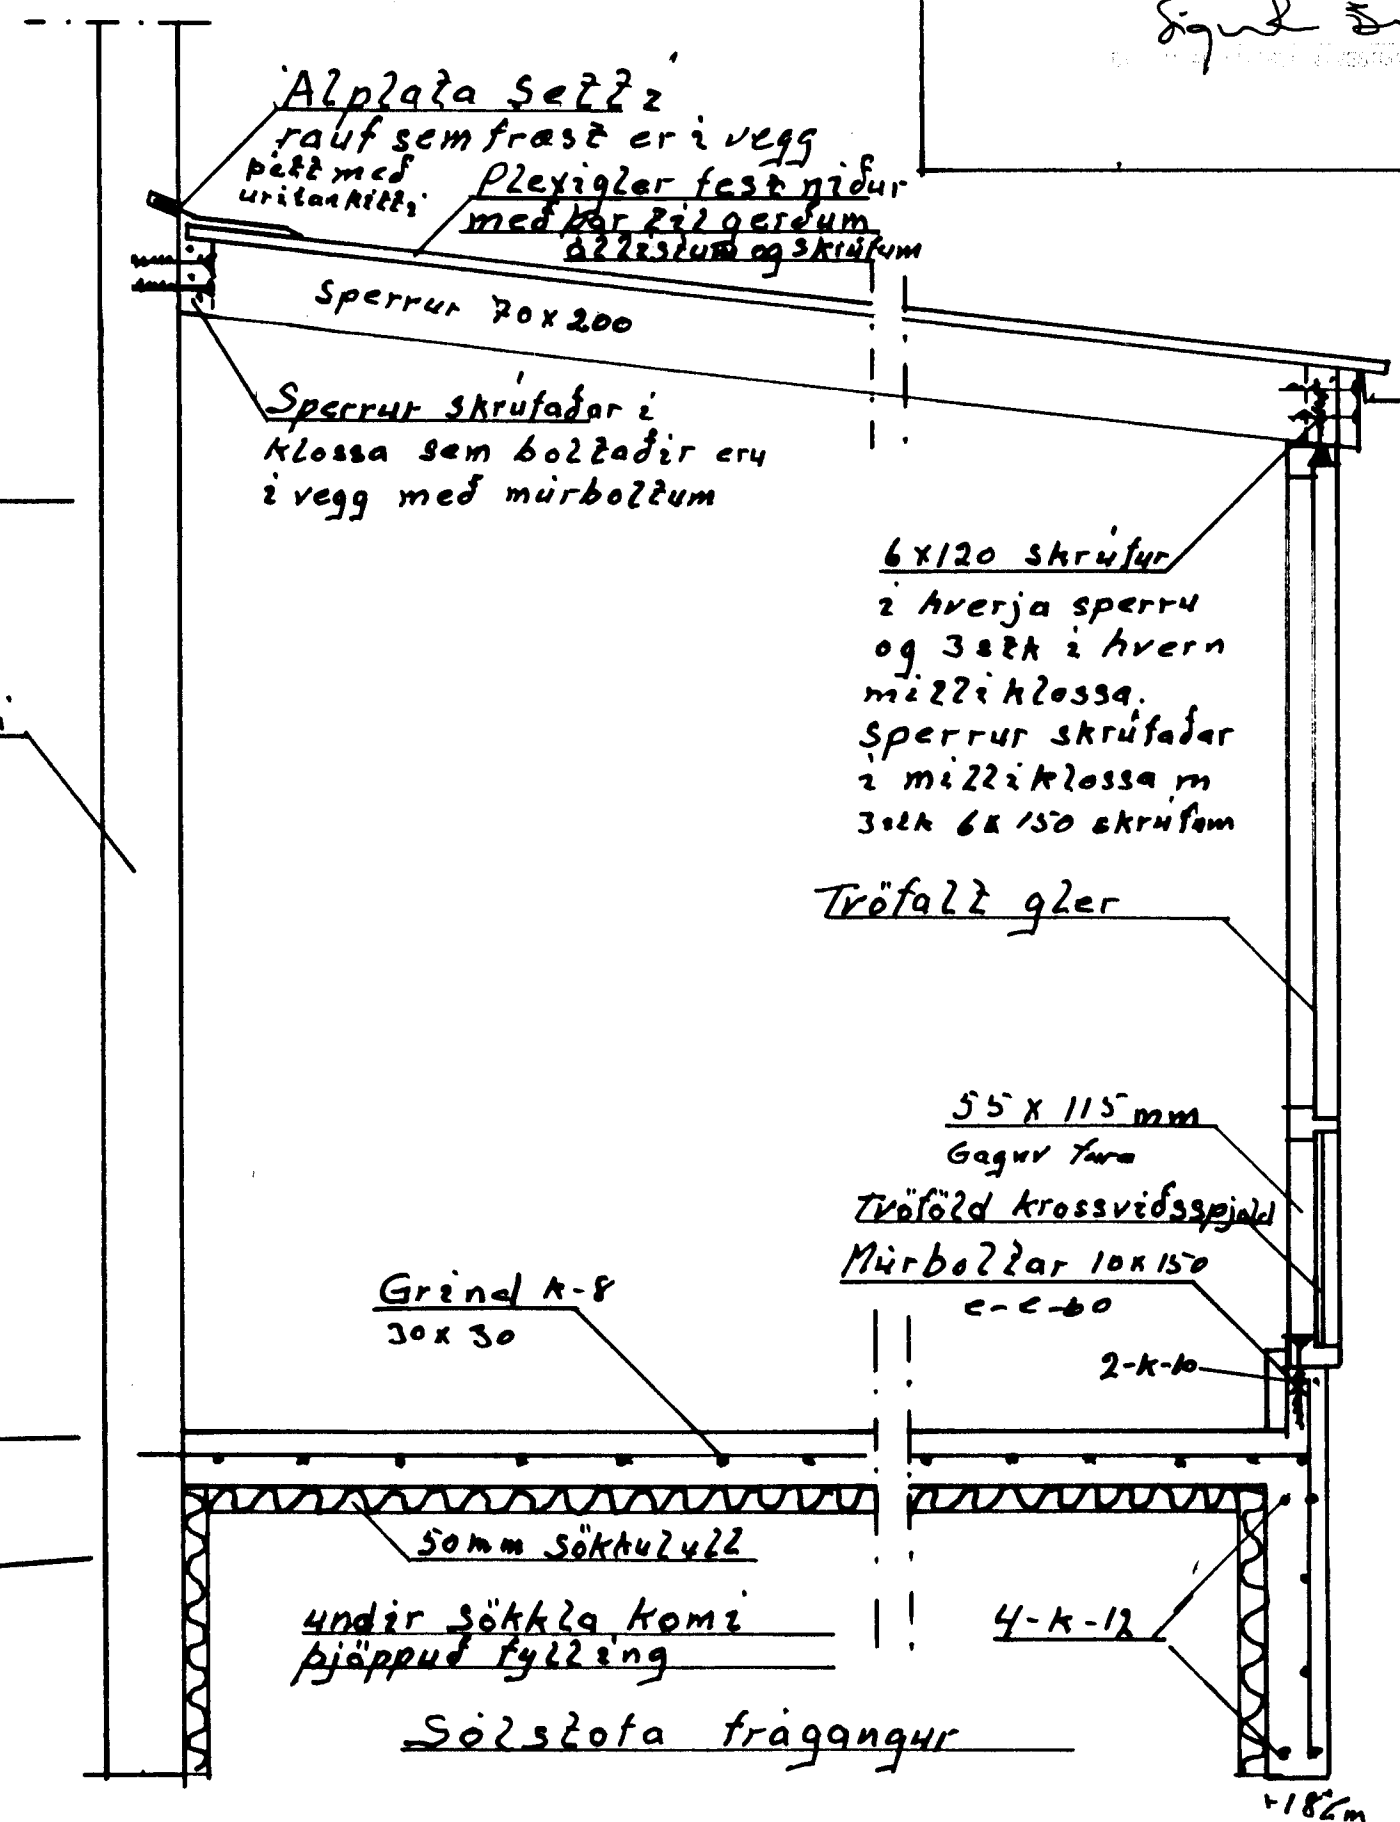

Mazik 1:100	Brekastígur 15c Teikn. n. l.
1:20	Sólstofa: stard 14,4m - 42m <sup>3</sup>
1:500	Forstofa stard 7,0m <sup>2</sup> - 20m <sup>3</sup>
Orkuáætlun	Breiðing á gluggum.
Teiknað í júlí	Afslöðumynd. Húsveggjaklæðning
2003	Agúst Hreggviðinn 130737-3749