



07. OKT. 2003

B ←

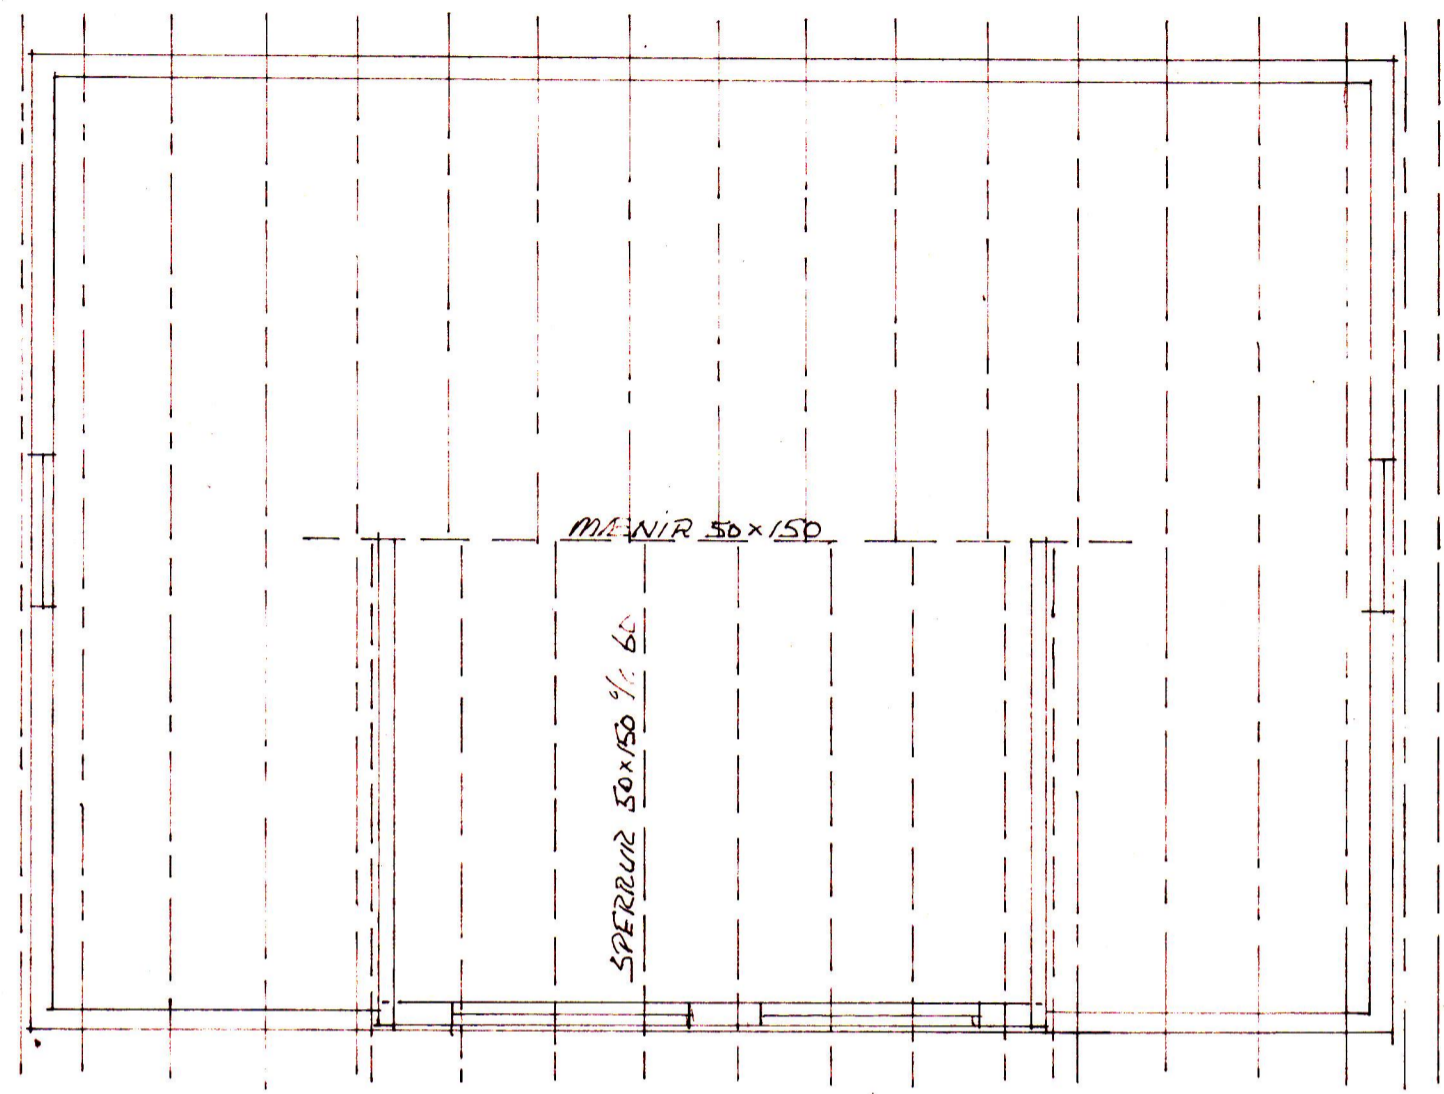

GRUNNMUND ÞAK 1:50

B ←

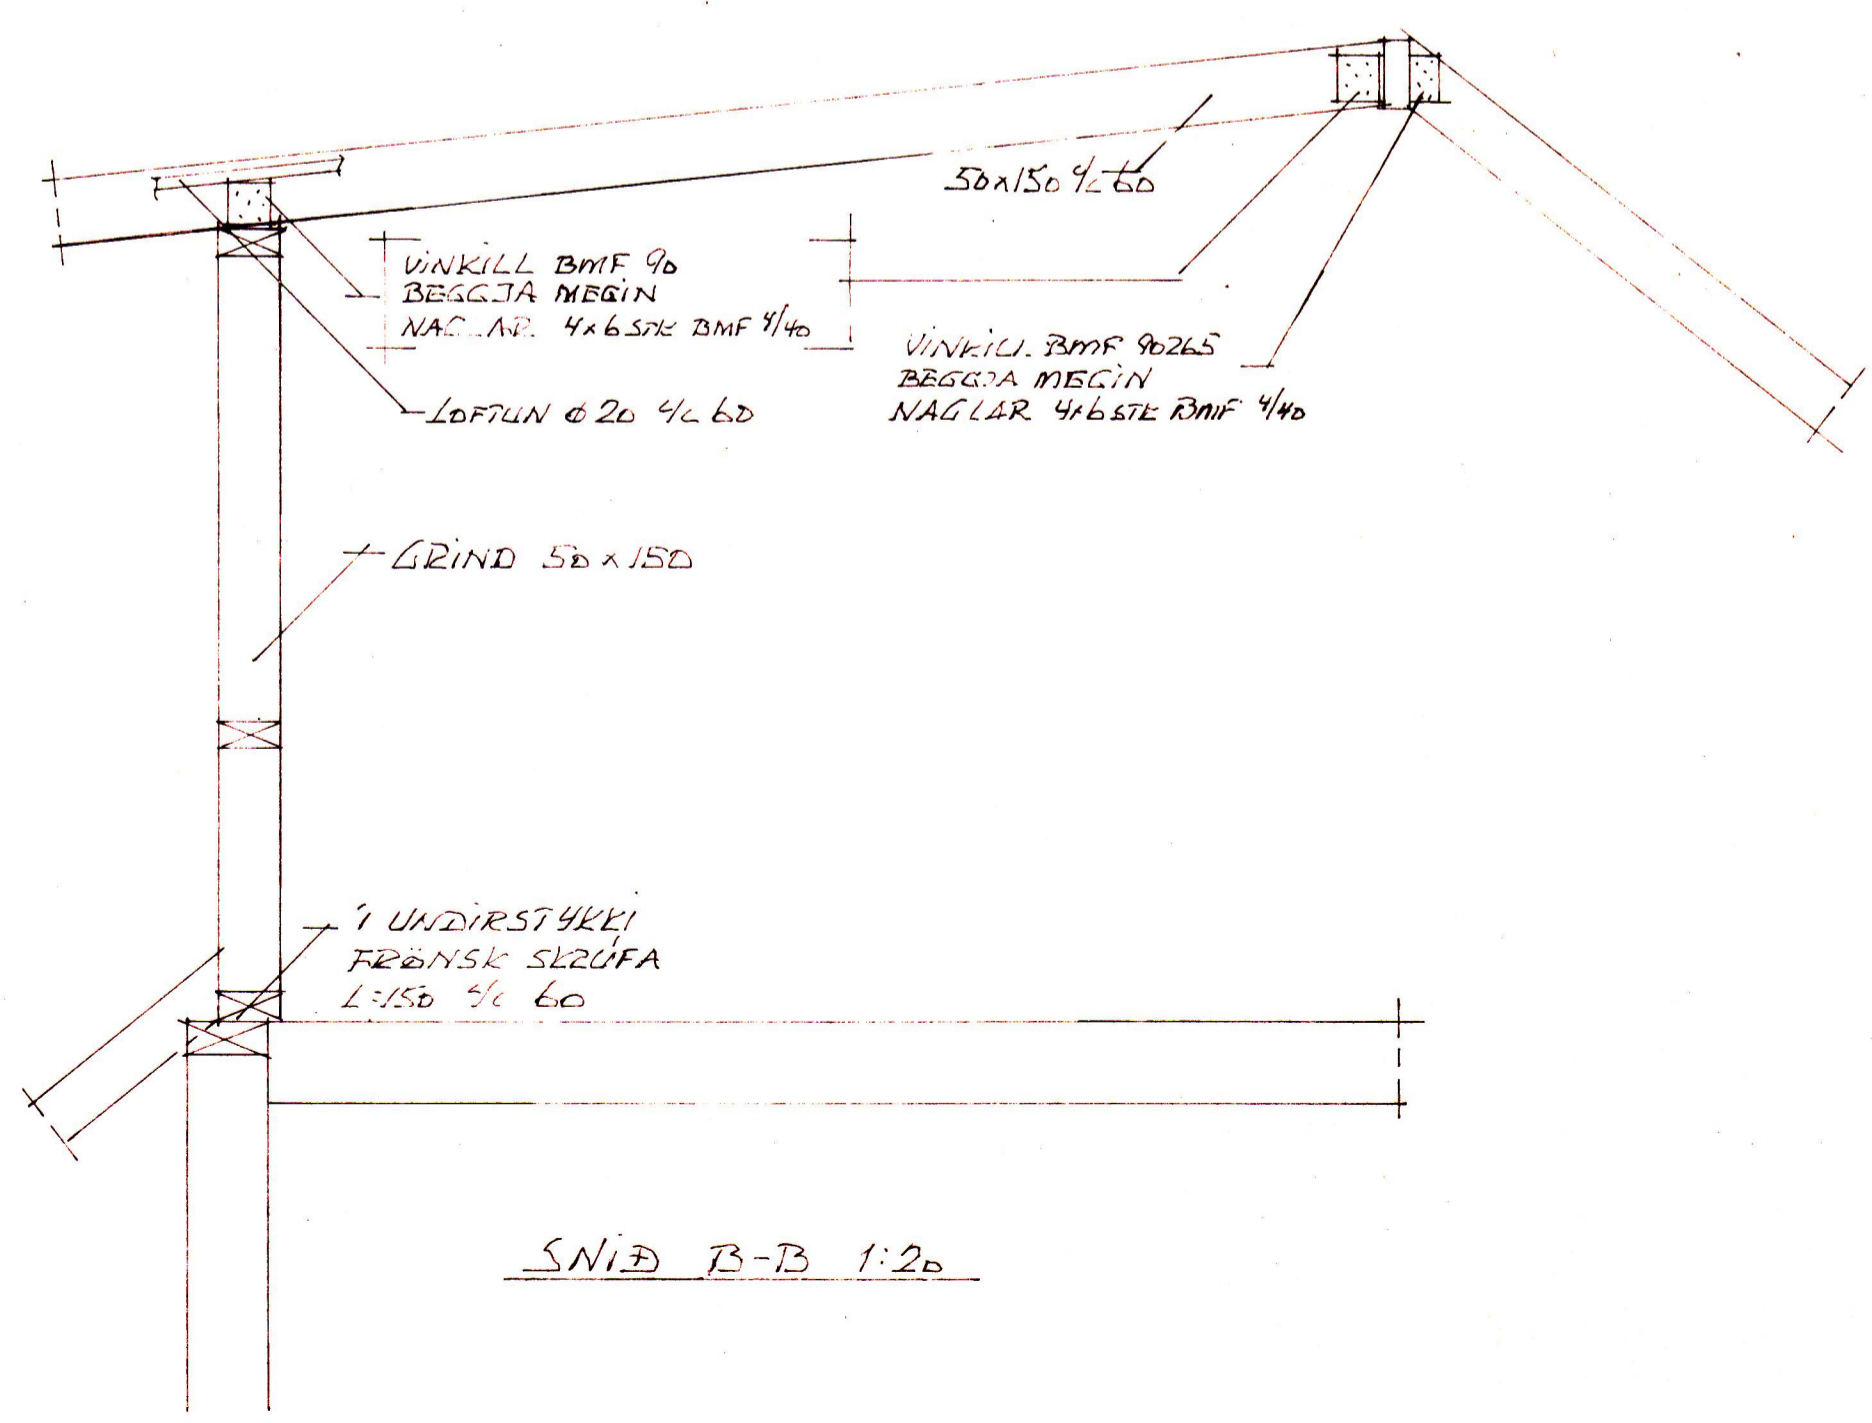

BREKASTIGUR 10A OG 10B VESTMANNNA
GRUNNMUND ÞAK. SNÍÐ Í KRIST B-B
MÆV 1:50, 1:20 MAÍ 2003 TEIKN SIGURDÓR ÞEKNIFR.