


SUÐUR HLIÐ

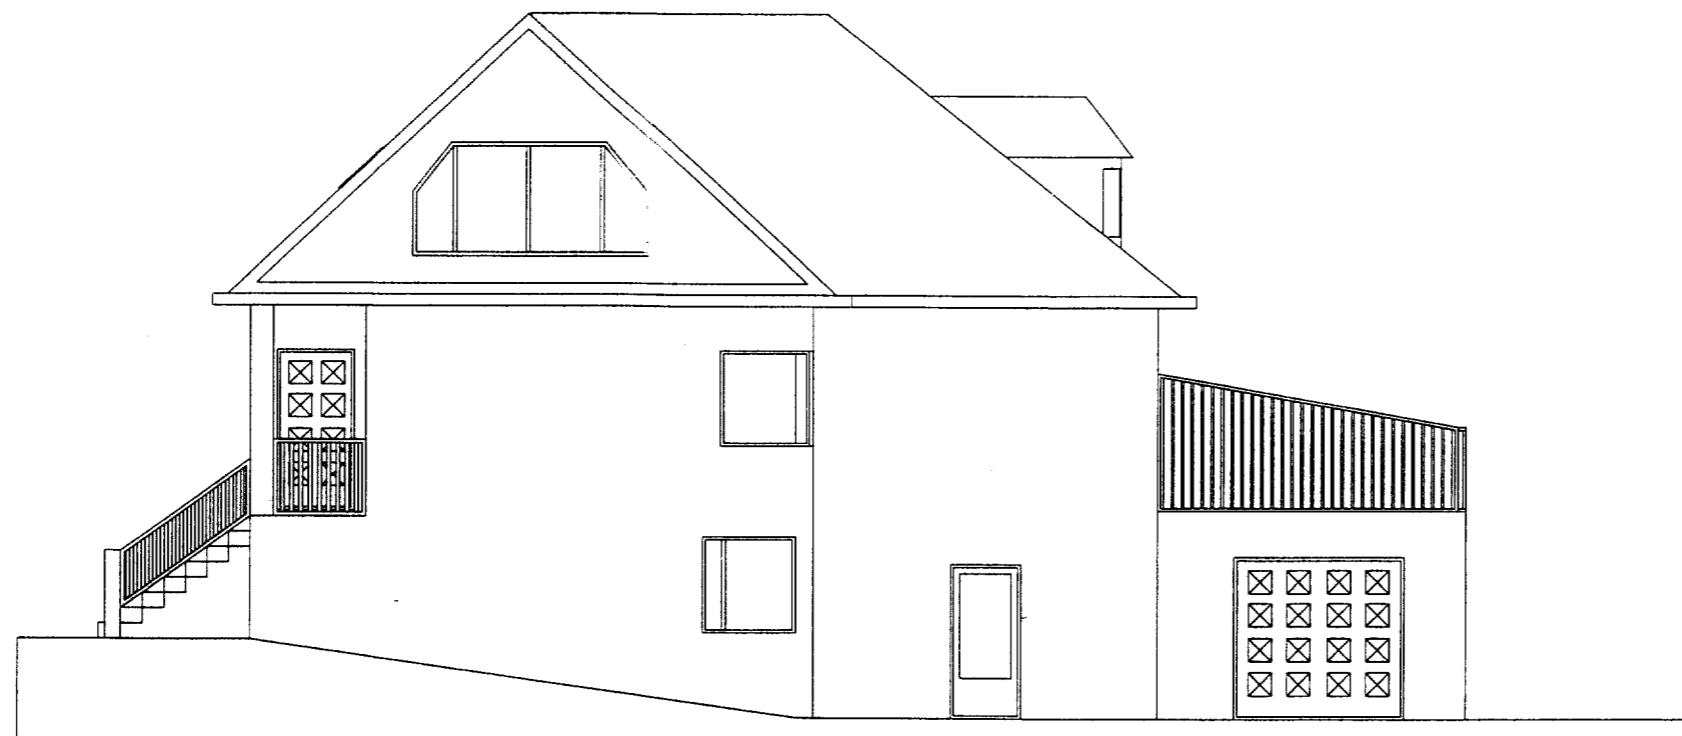

NORÐUR HLIÐ

SAMÞYKKT AF BYGGINGARFULLTRÚA

02 SEP. 2002

Þóhallur Guðsson

BYGGINGARFULLTRÚMIÐI VESTMANNNAEYJUM

NR	DAGS.	BREYTING
A		
B		
C		
D		
E		
F		
G		
H		

SKÝRINGAR

Teiknistofa PZ ehf
Ráðgjafarverkfræðipjónusta



Kirkjuvegi 23 900 Vestmannaeyjum Sími 481-2711 Fax-481-3076
Heimasíða <http://www.teiknistofa.is> Netfang pz@teiknistofa.is

Verkheiti
BREKKUGATA 11 VESTM.EYJAR

Verkefni
SUÐUR HLIÐ
NORÐUR HLIÐ

Dags.	Hannað	Verk.nr	Mælikvarði
07. 2002		0227	1:100
Yfirfarið	Teiknað	Teikn.nr	Breyting
	SSB	104	
Samþykkt			