

1243

Máttaram: f. h. *(initials)*
Hjónlífur Guðrún
Valley's íbúðir

16/

3



SAMÞYKKT AF BYGGINGARFULLTRÖÐA

1. 2. 3.

Sigrún Sveinbjörnsdóttir
BYGGINGARFULLTRÖÐA: T. VESTMANNAMAEY, ÍSL.

FLATARMÁL 113,7

VEGGIR:
ÚTVEGGIR 20 CM
EINANGRUN + MURHÚÐ
INNVEGGIR 10 CM

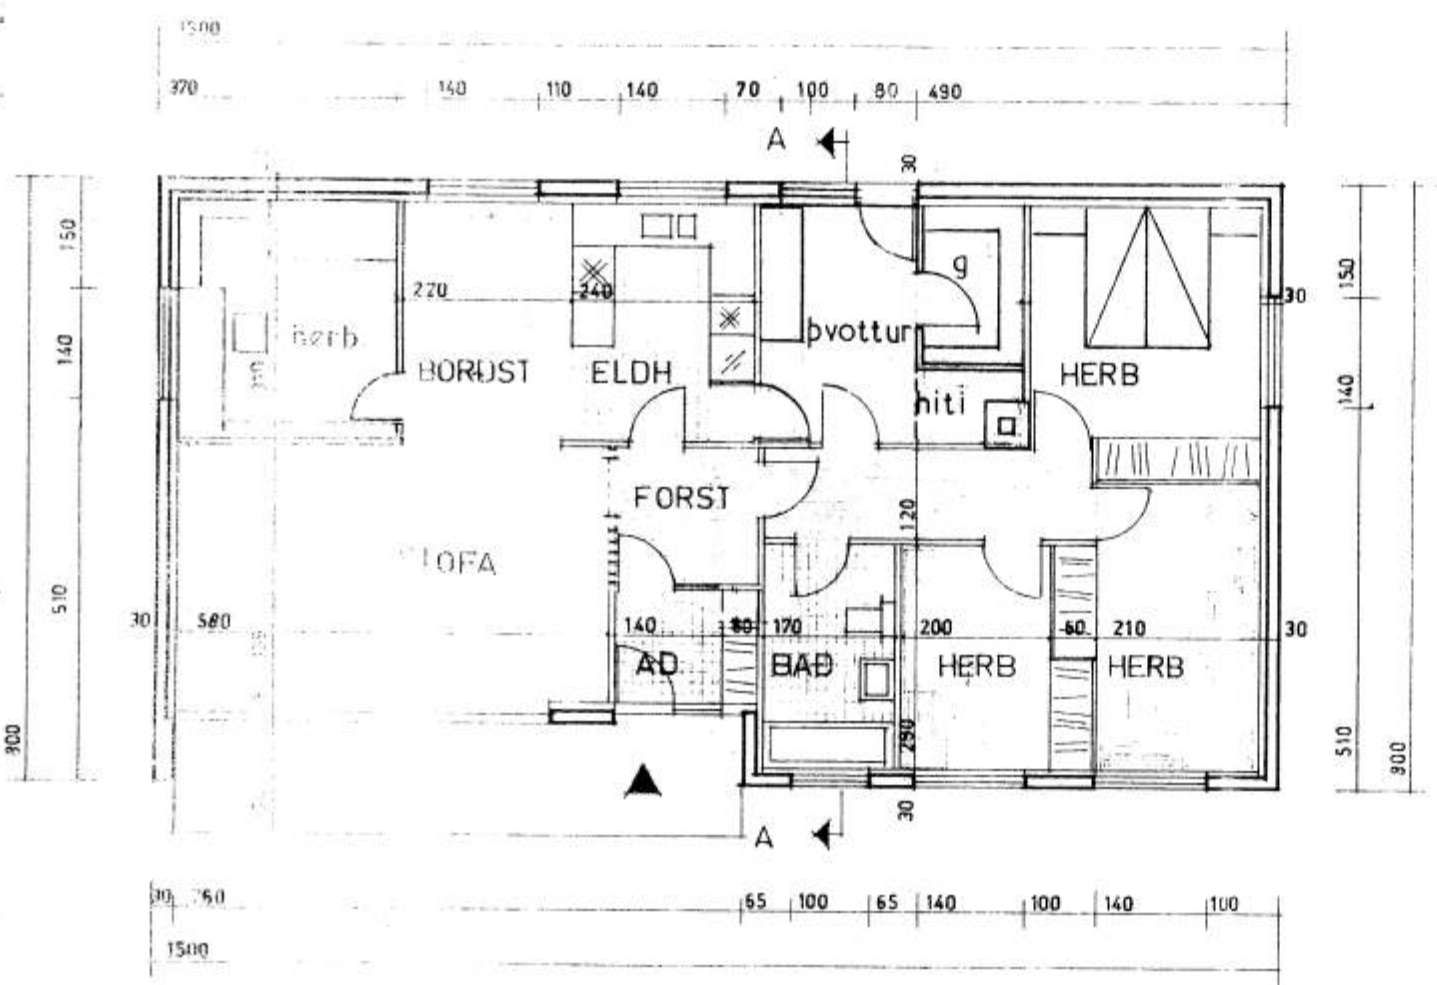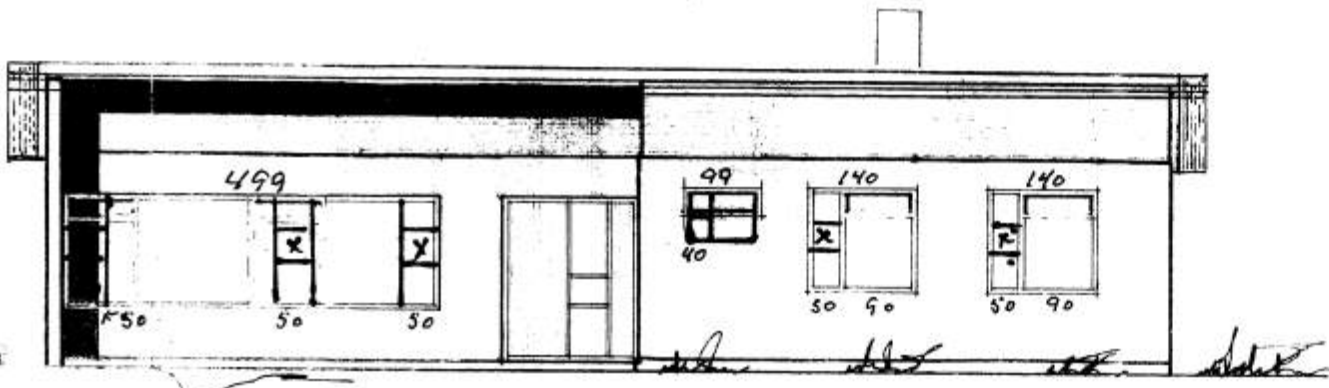

GRUNNMYND

breytt í júní 19

Vilhjálmur Hjálmar

HÚSNÆÐISMÁLASTOFN

GRUNNMYND, SNEIÐING
OG ÚTLIT
MÁL 1:100

Sigrún Sveinbjörnsdóttir

Halldór Halldórsson