




SUÐURHLIÐ

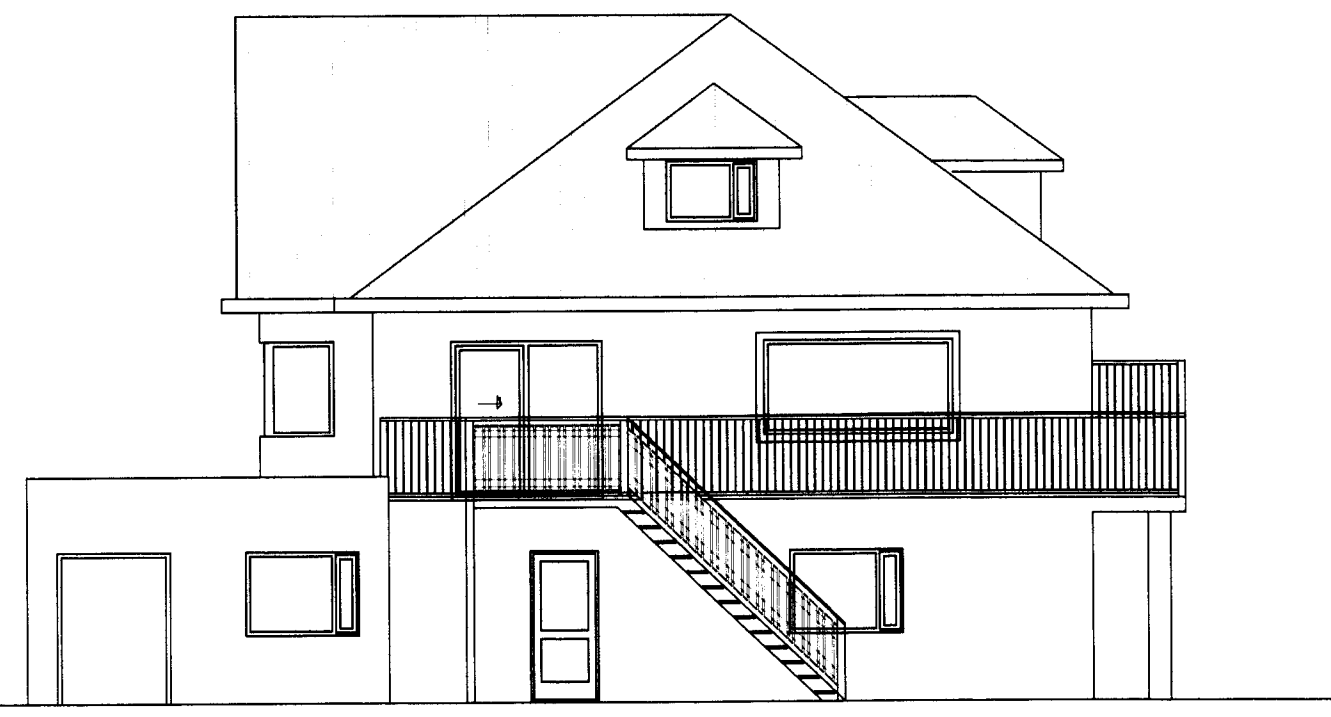


VESTURHLIÐ

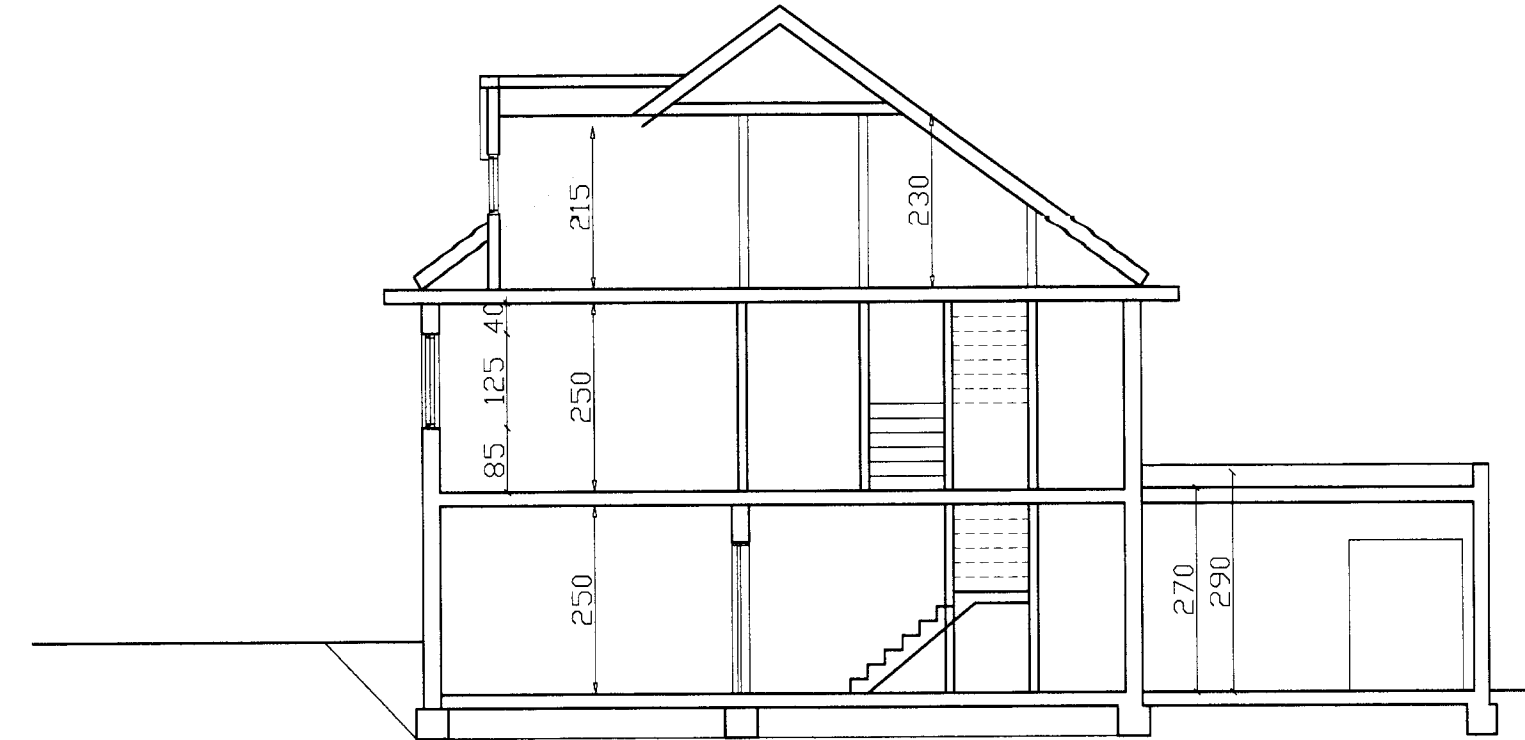


SNIÐ A:A

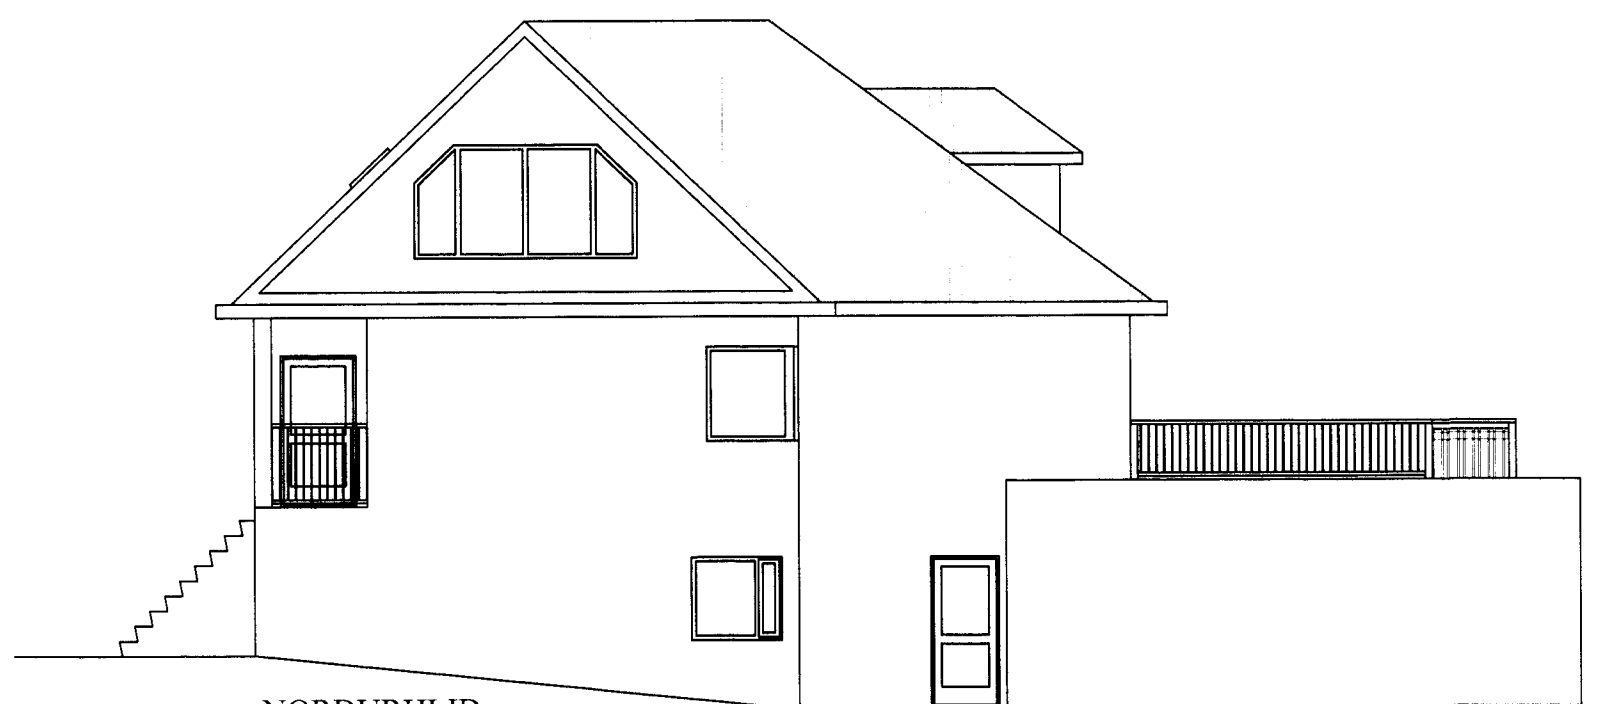


NORDURHLIÐ

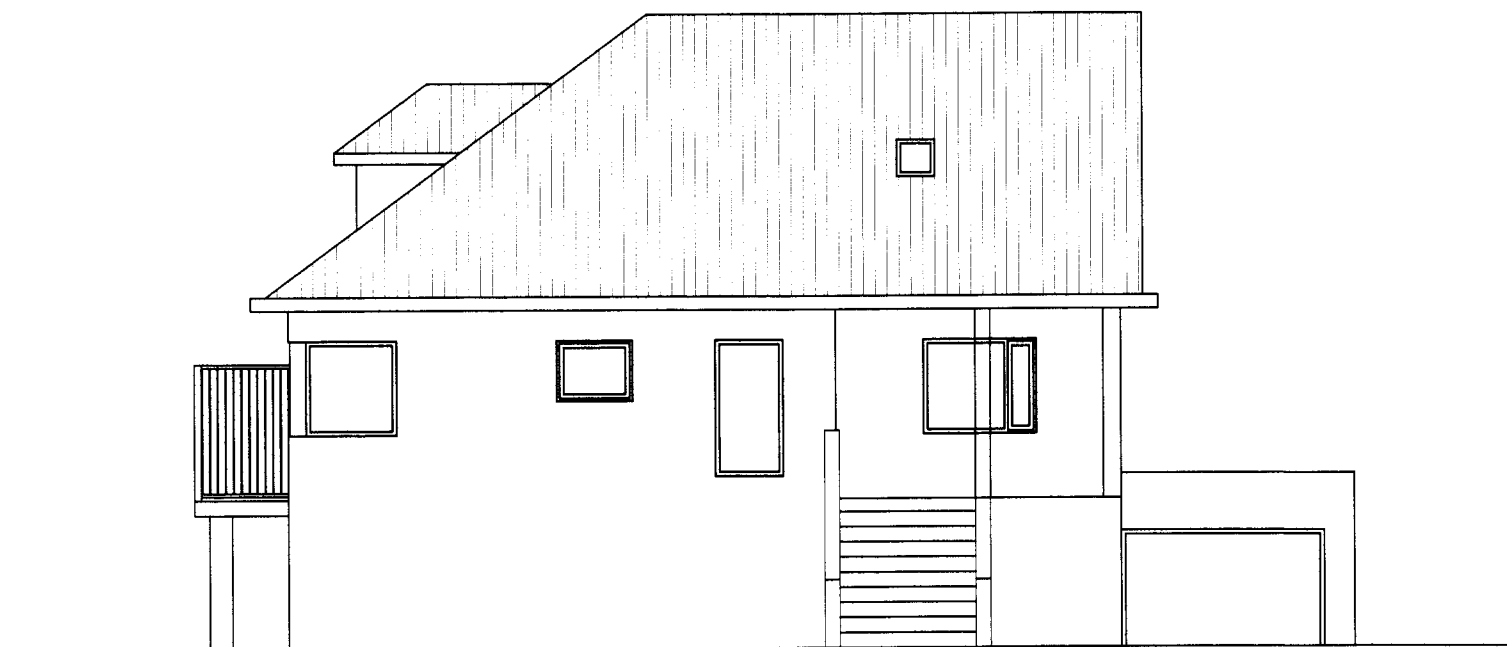


AUSTURHLIÐ

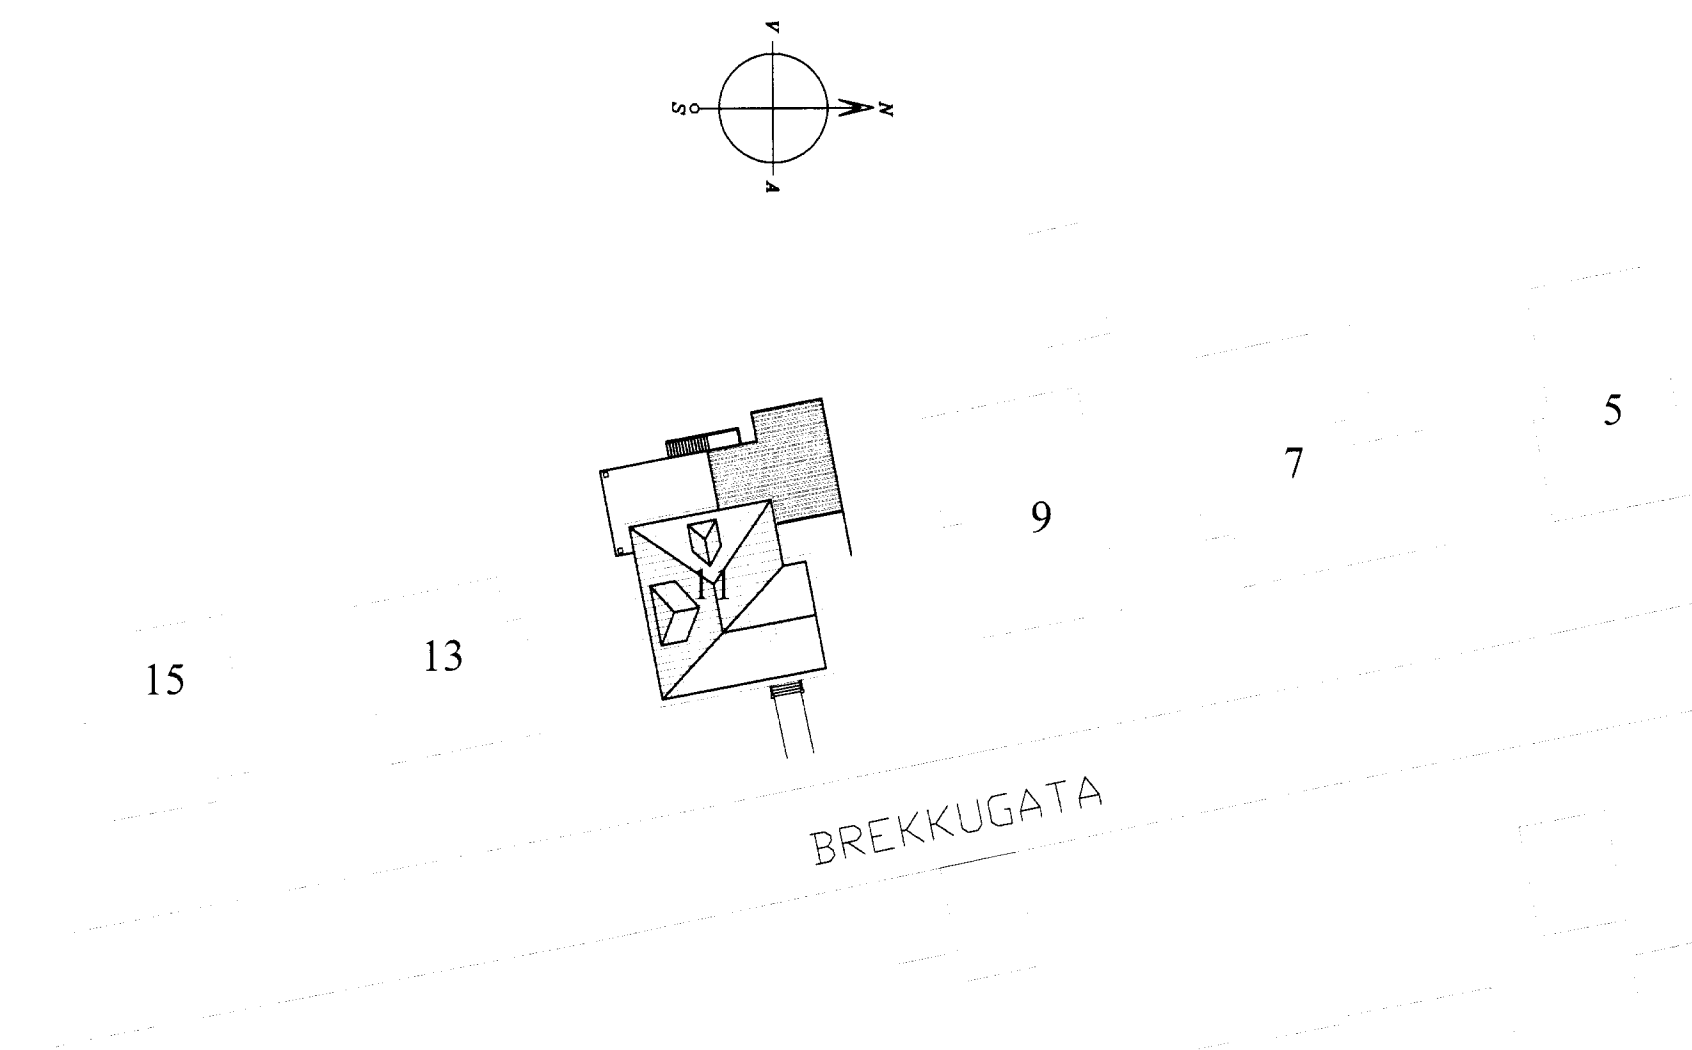


BREKKUGATA

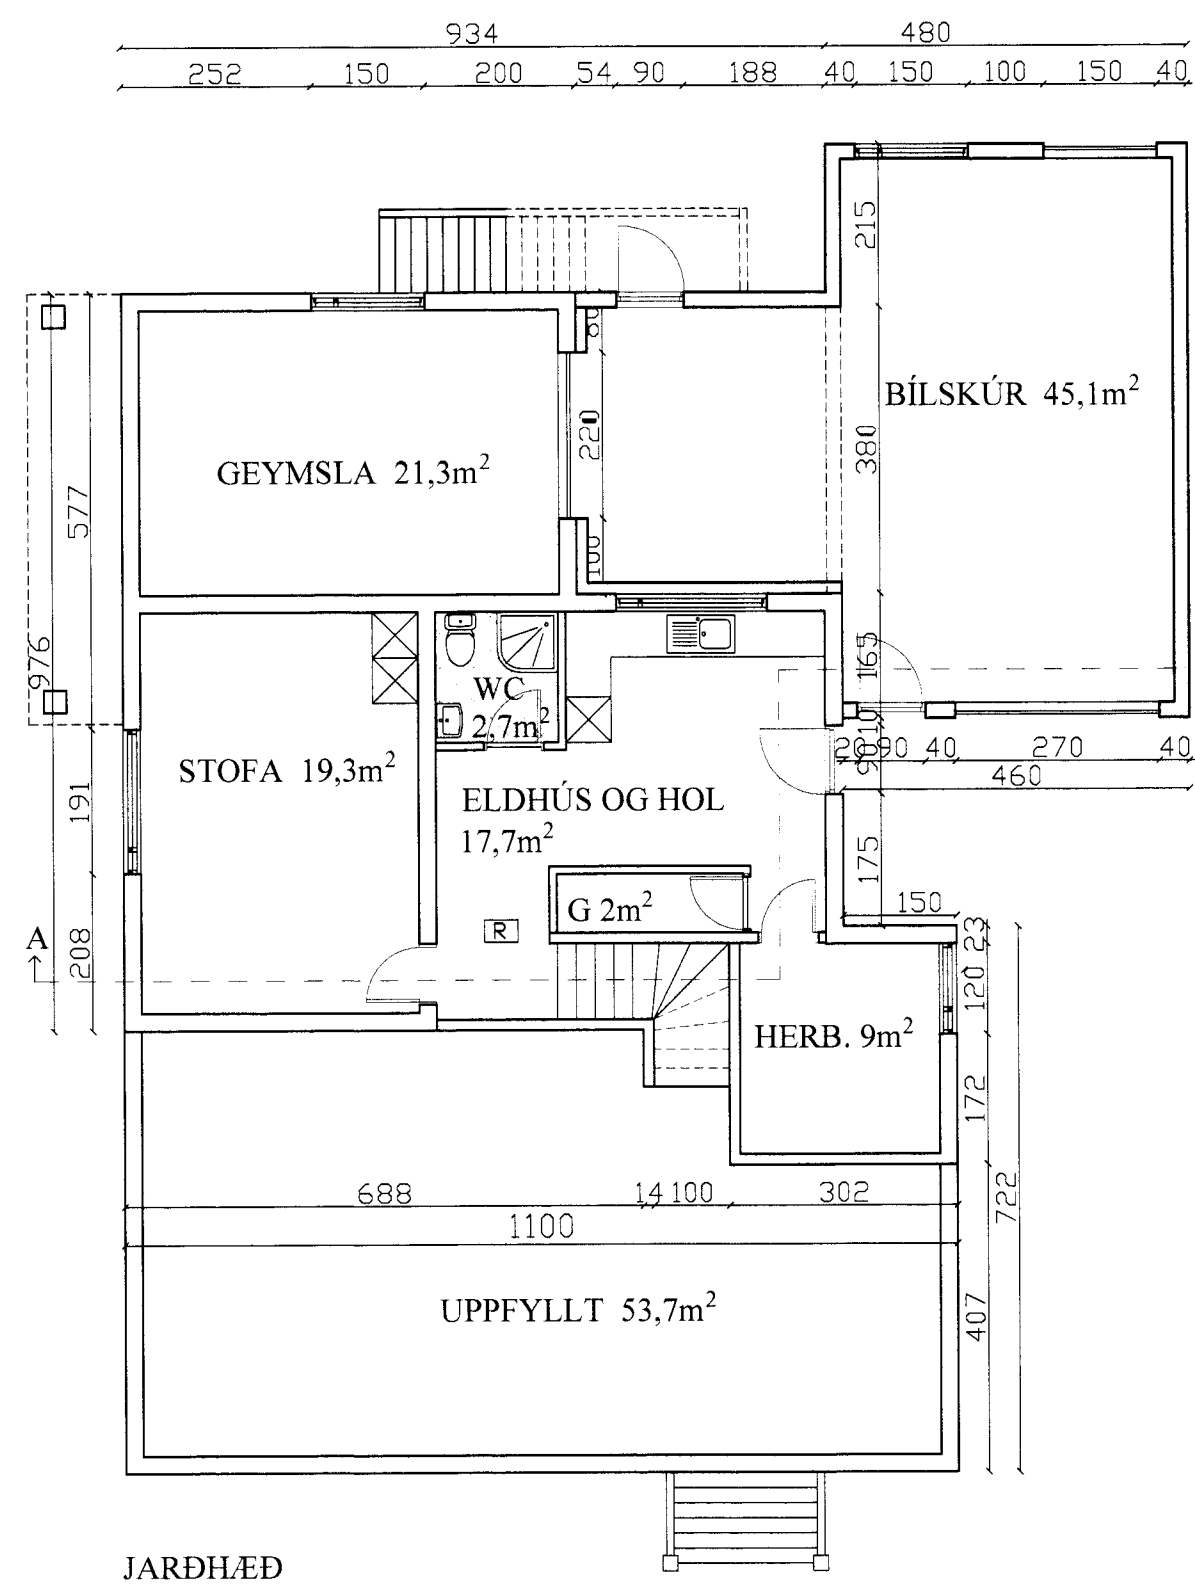


JARDHÆÐ

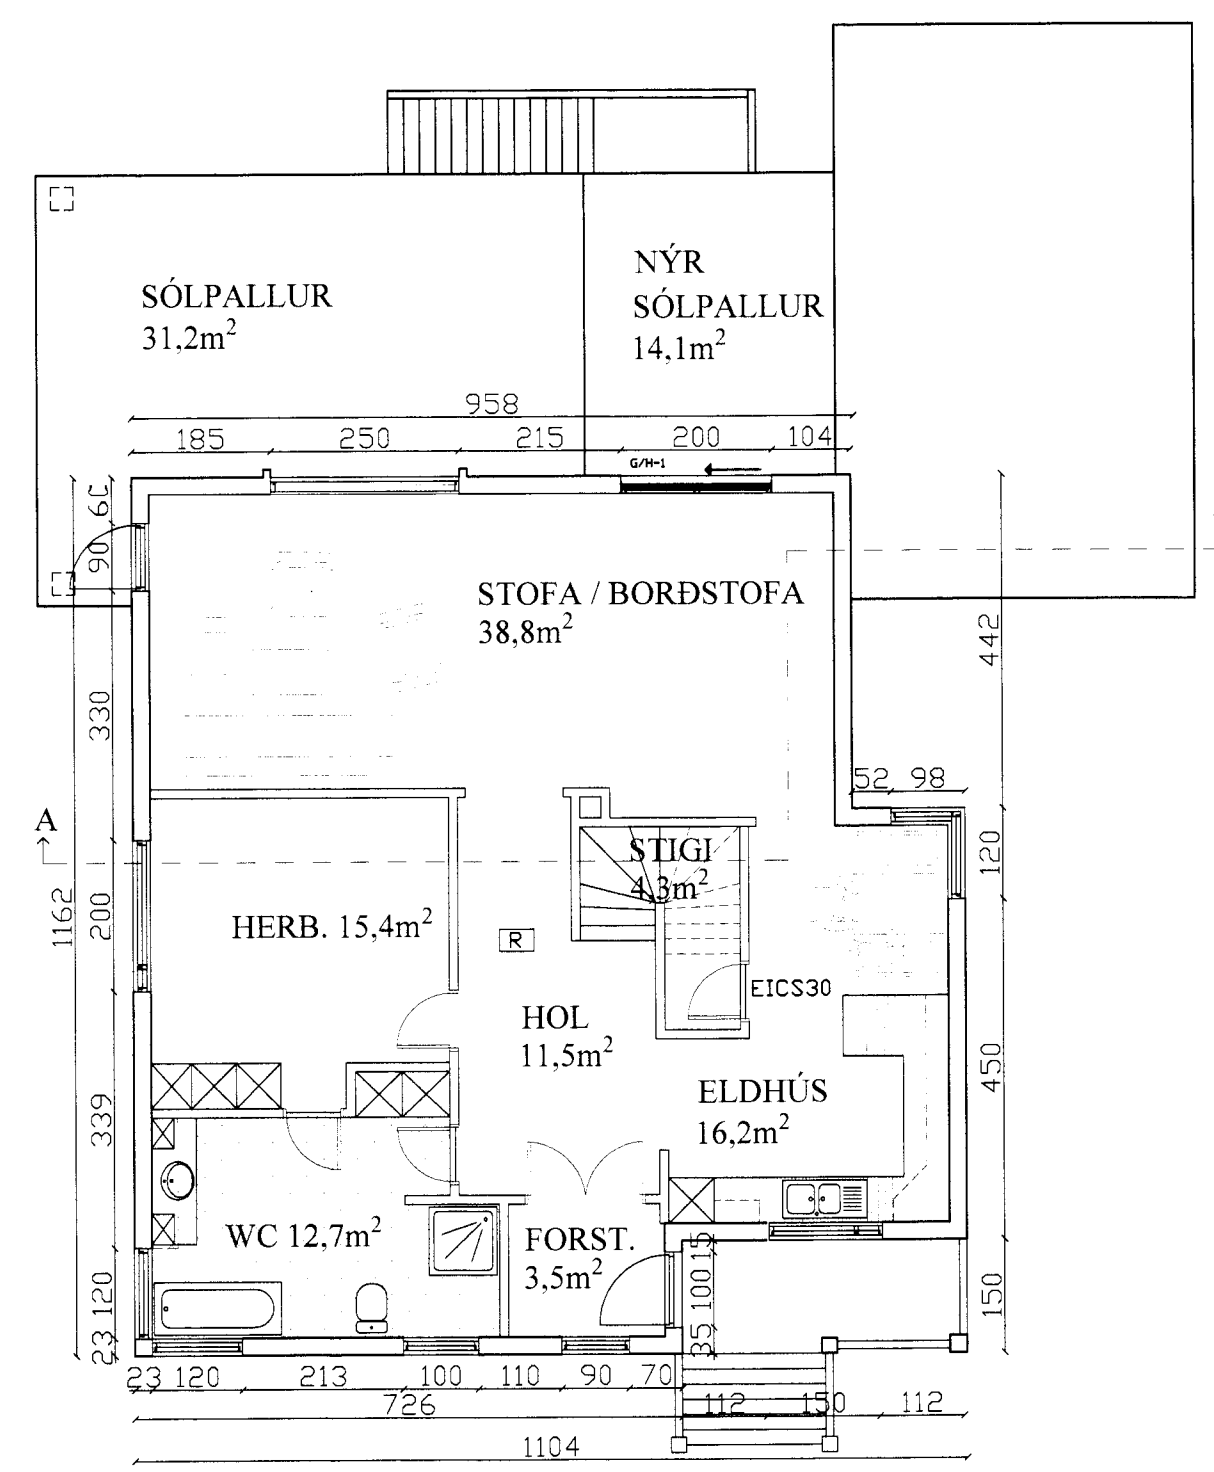

1 HÆÐ

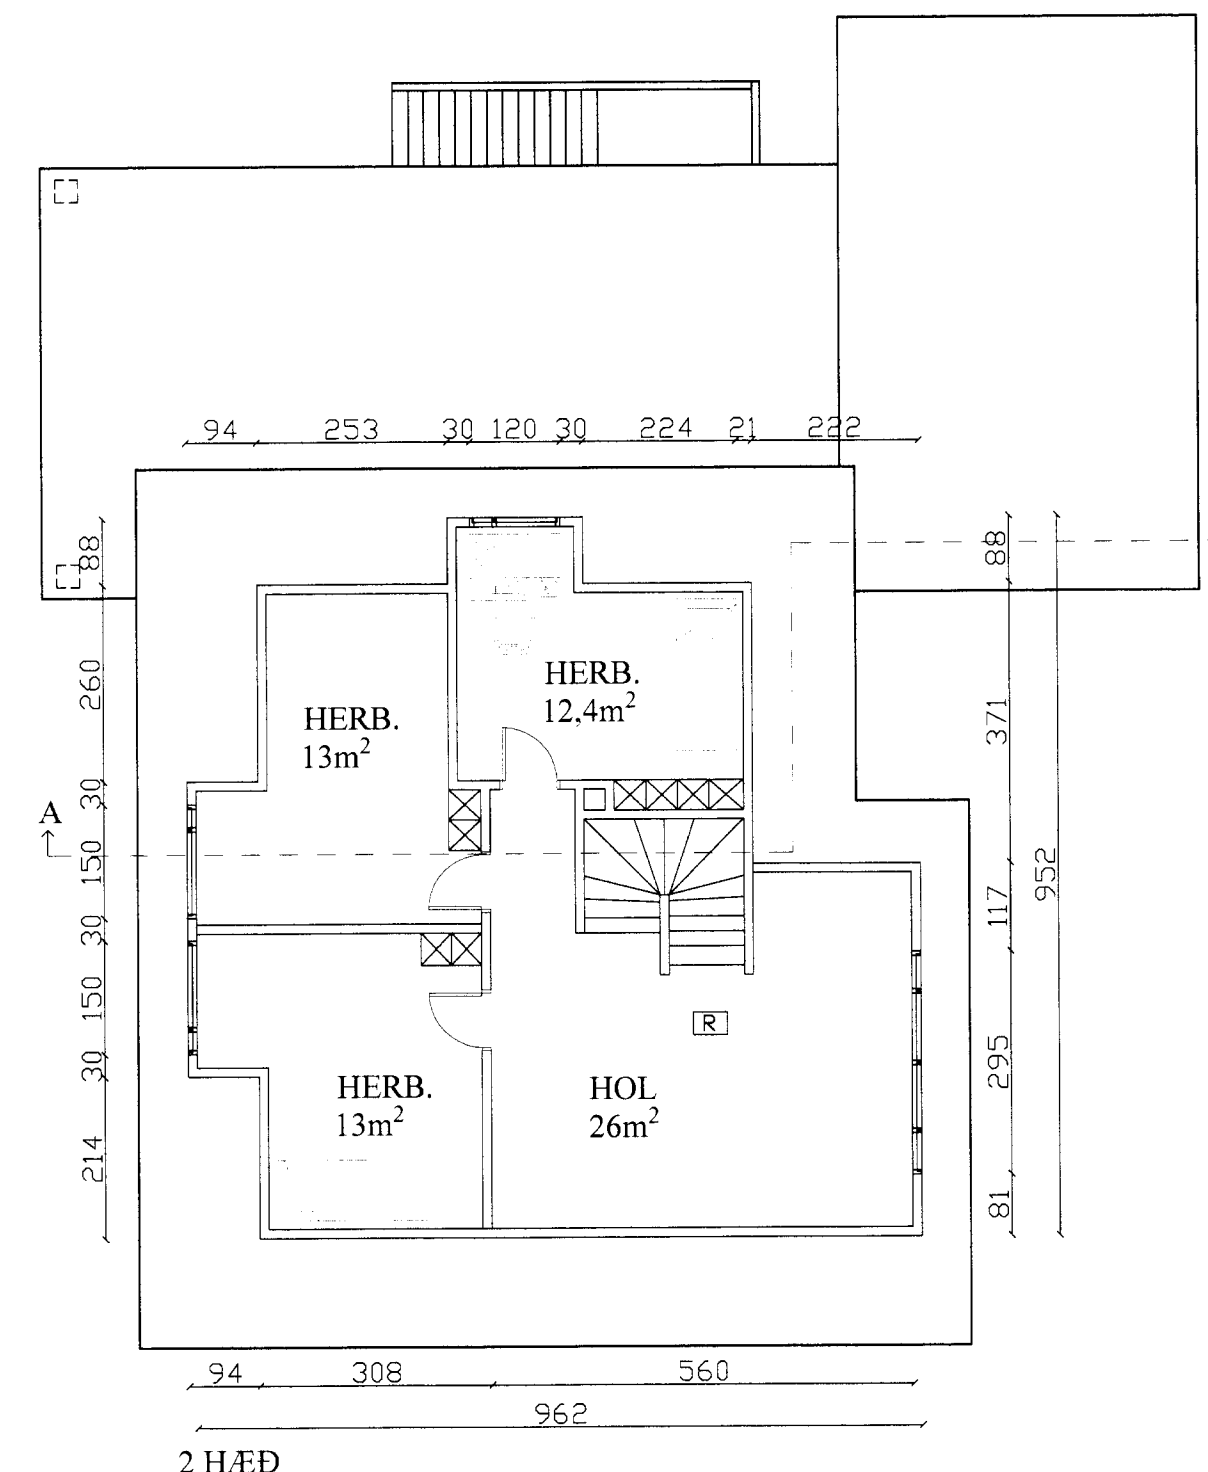

2 HÆÐ

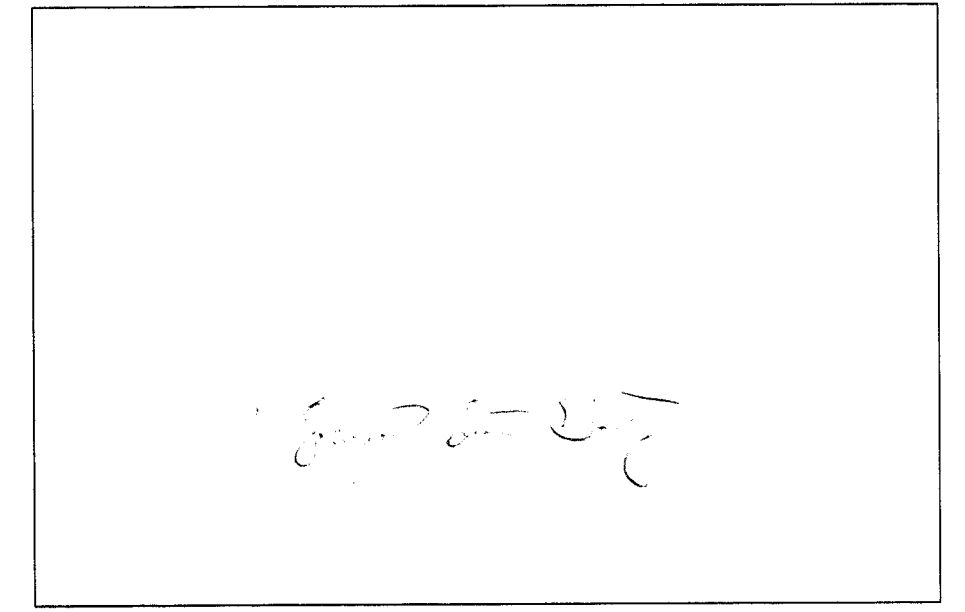

NR	DAGS.	BREYTING
A	23.09.10	Bílskúr minnkaður
B		
C		
D		
E		
F		
G		
H		

SKÝRINGAR			
BYGGINGARLÝSING			
SÖNGLAR STEYPTIR			
FLÓTUR STEYPTAR OG JÁRNBENTAR			
ÚTVEGGIR STEYPTIR AÐ INNAN EINANGRADIÐ OG MÚRADIÐ.			
ÞAK STEYPT PLATA EINANGRUN, AFSALTÞAPPI OG JELLUR			
GLUGGAR TRÉGLUGGAR MEÐ TVÓFÖLÐU GLERI			
STÆRÐIR			
HEITI	NETTÓ m ²	BRUTTÓ m ²	BRUTTÓ m ²
KJALLARI	72,0m ²	87,3 m ²	
1. HÆÐ	102,4m ²	116,0 m ²	
2. HÆÐ	64,4m ²	73,0 m ²	
VIÐBYGGING	45,1m ²	49,4 m ²	
SAMTALS	283,9m ²	325,7 m ²	

Teiknistofa PZ ehf
 Ráðgjafarverkfræðipjónusta
 FRV

Kirkjuvegi 23 900 Vestmannaeyjum Sími 481-2711 Fax-481-3076
 Heimasíða <http://www.teiknistofa.is> Netfang pz@teiknistofa.is

Verkefni
 BREKKUGATA 11 VESTMEYJUM
 VIÐBYGGING BÍLSKÚR

Verkefni
 GRUNNMYNDIR, SNIÐ, ÚTLIT
 OG AFSTÖÐUMYND

Dags.	Hannað	Verk.nr	Mælikvarði
SEPT. 10		0227-1	1:100 1:500
Yfirfarið	Teiknað	Teikn.nr	Breyting
	EA	101	A

Samþykkt