
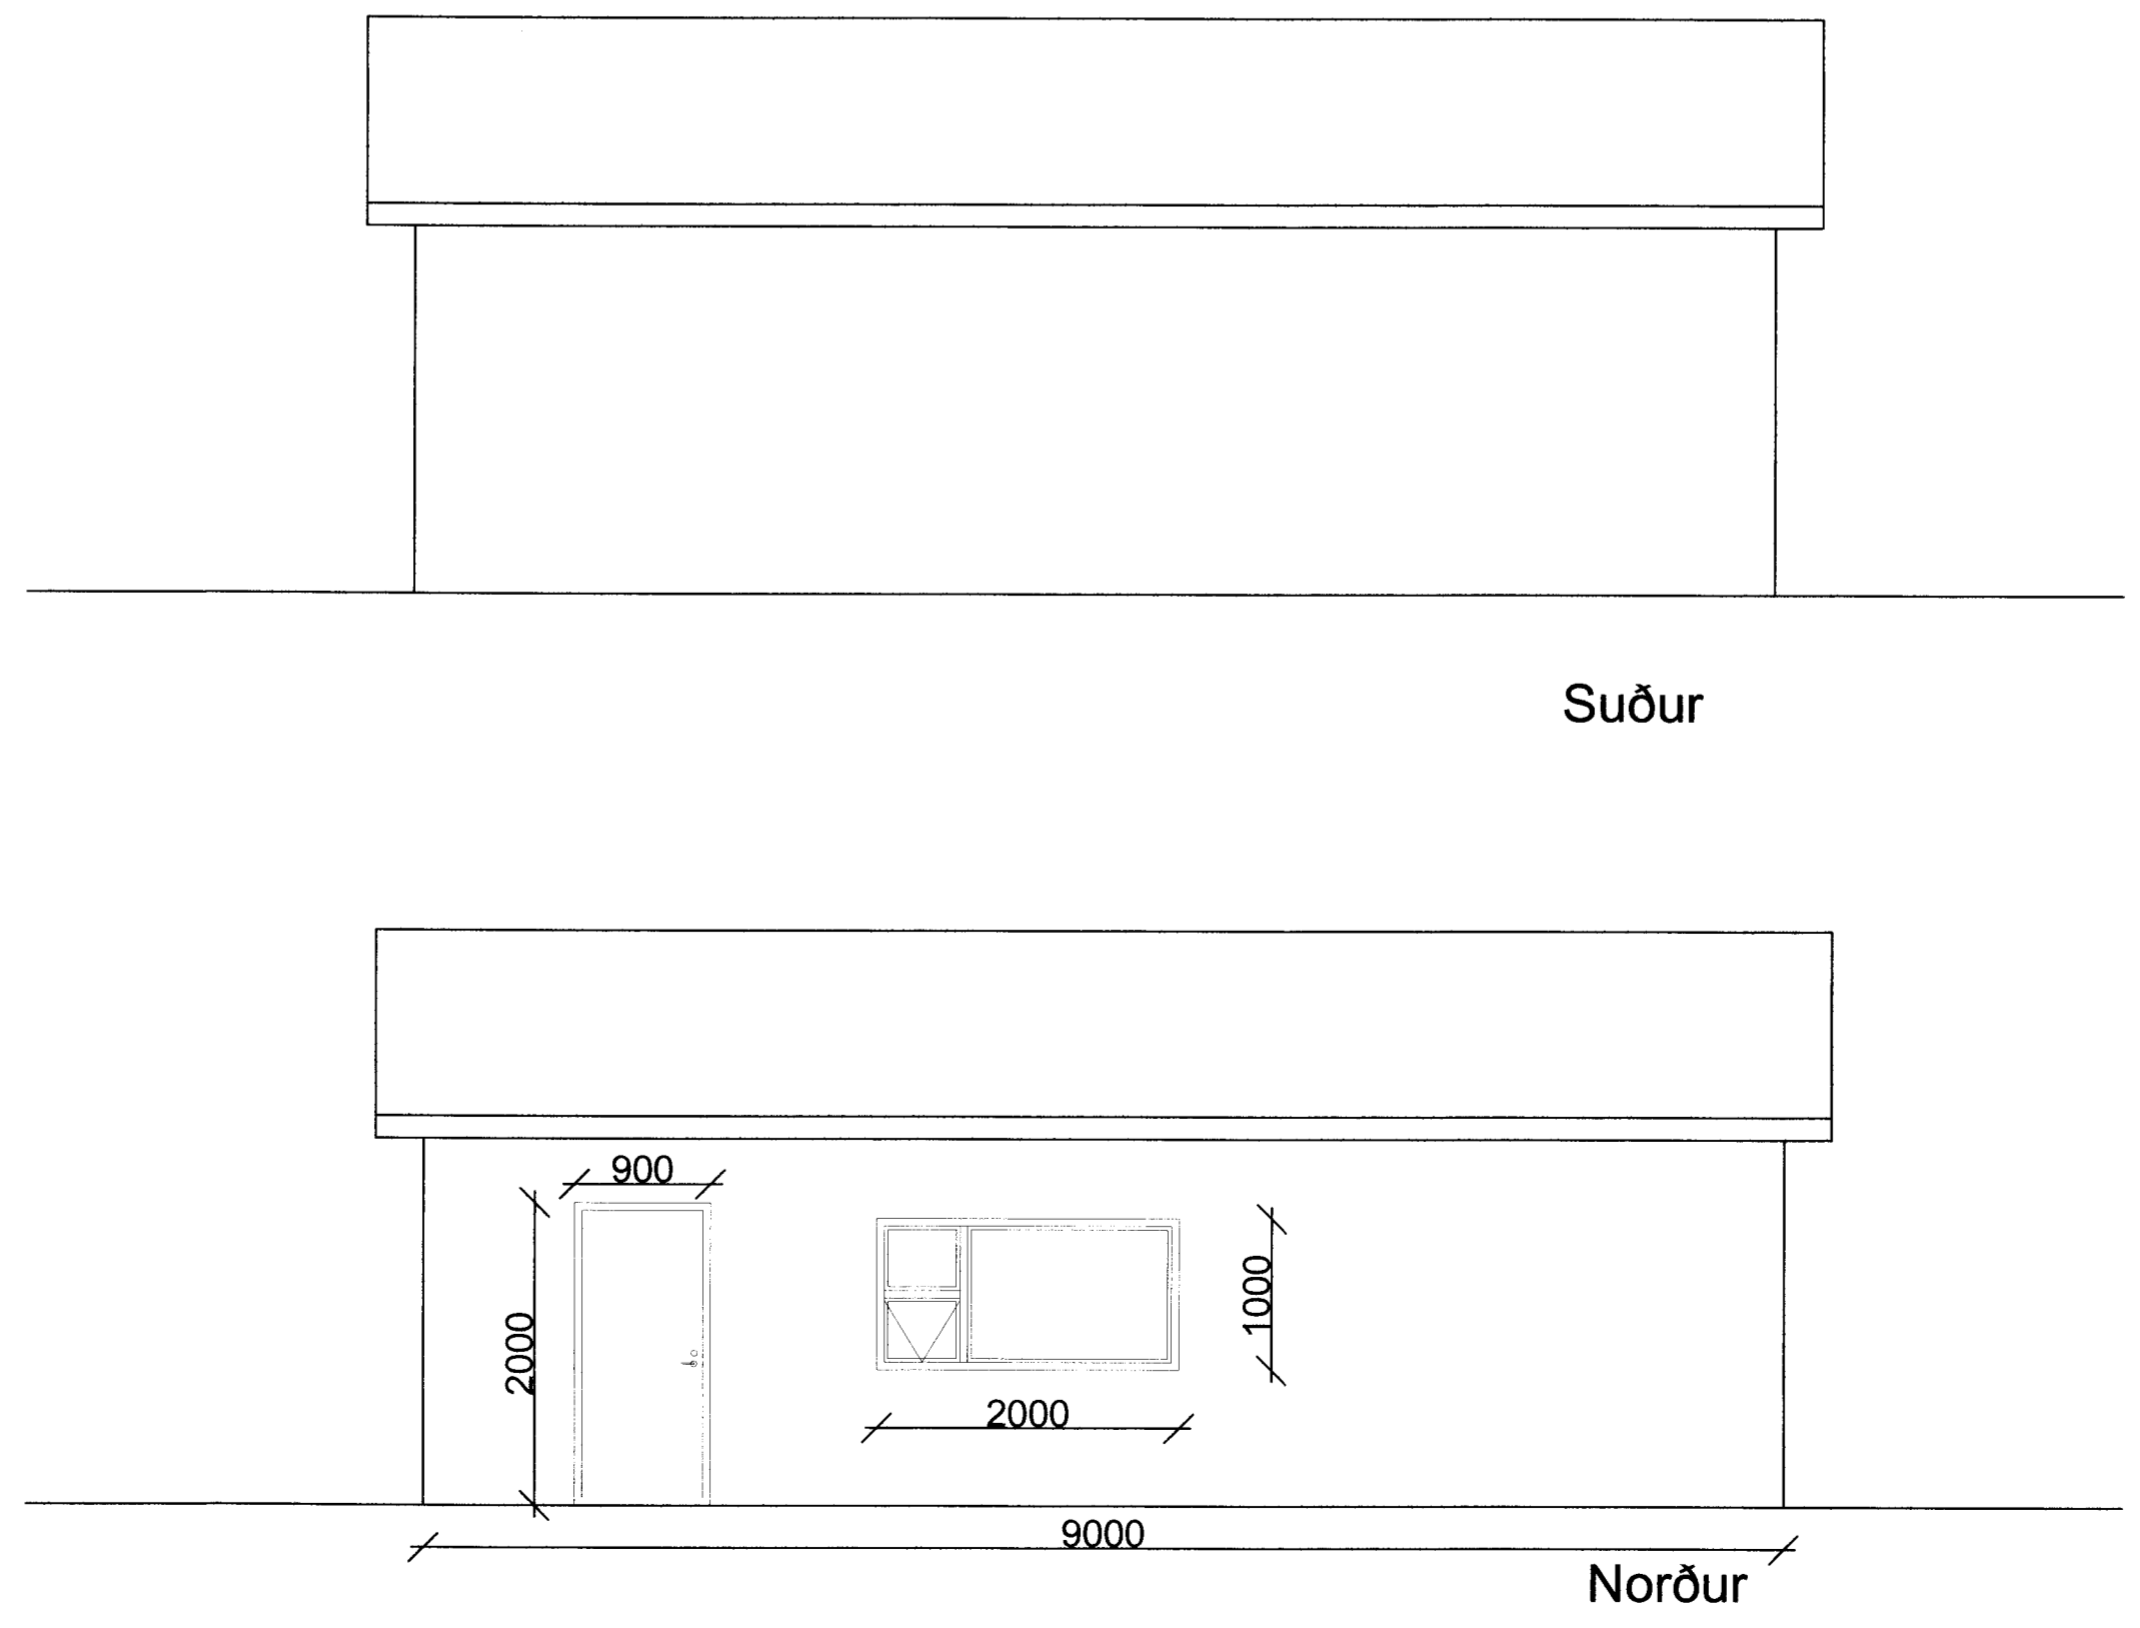
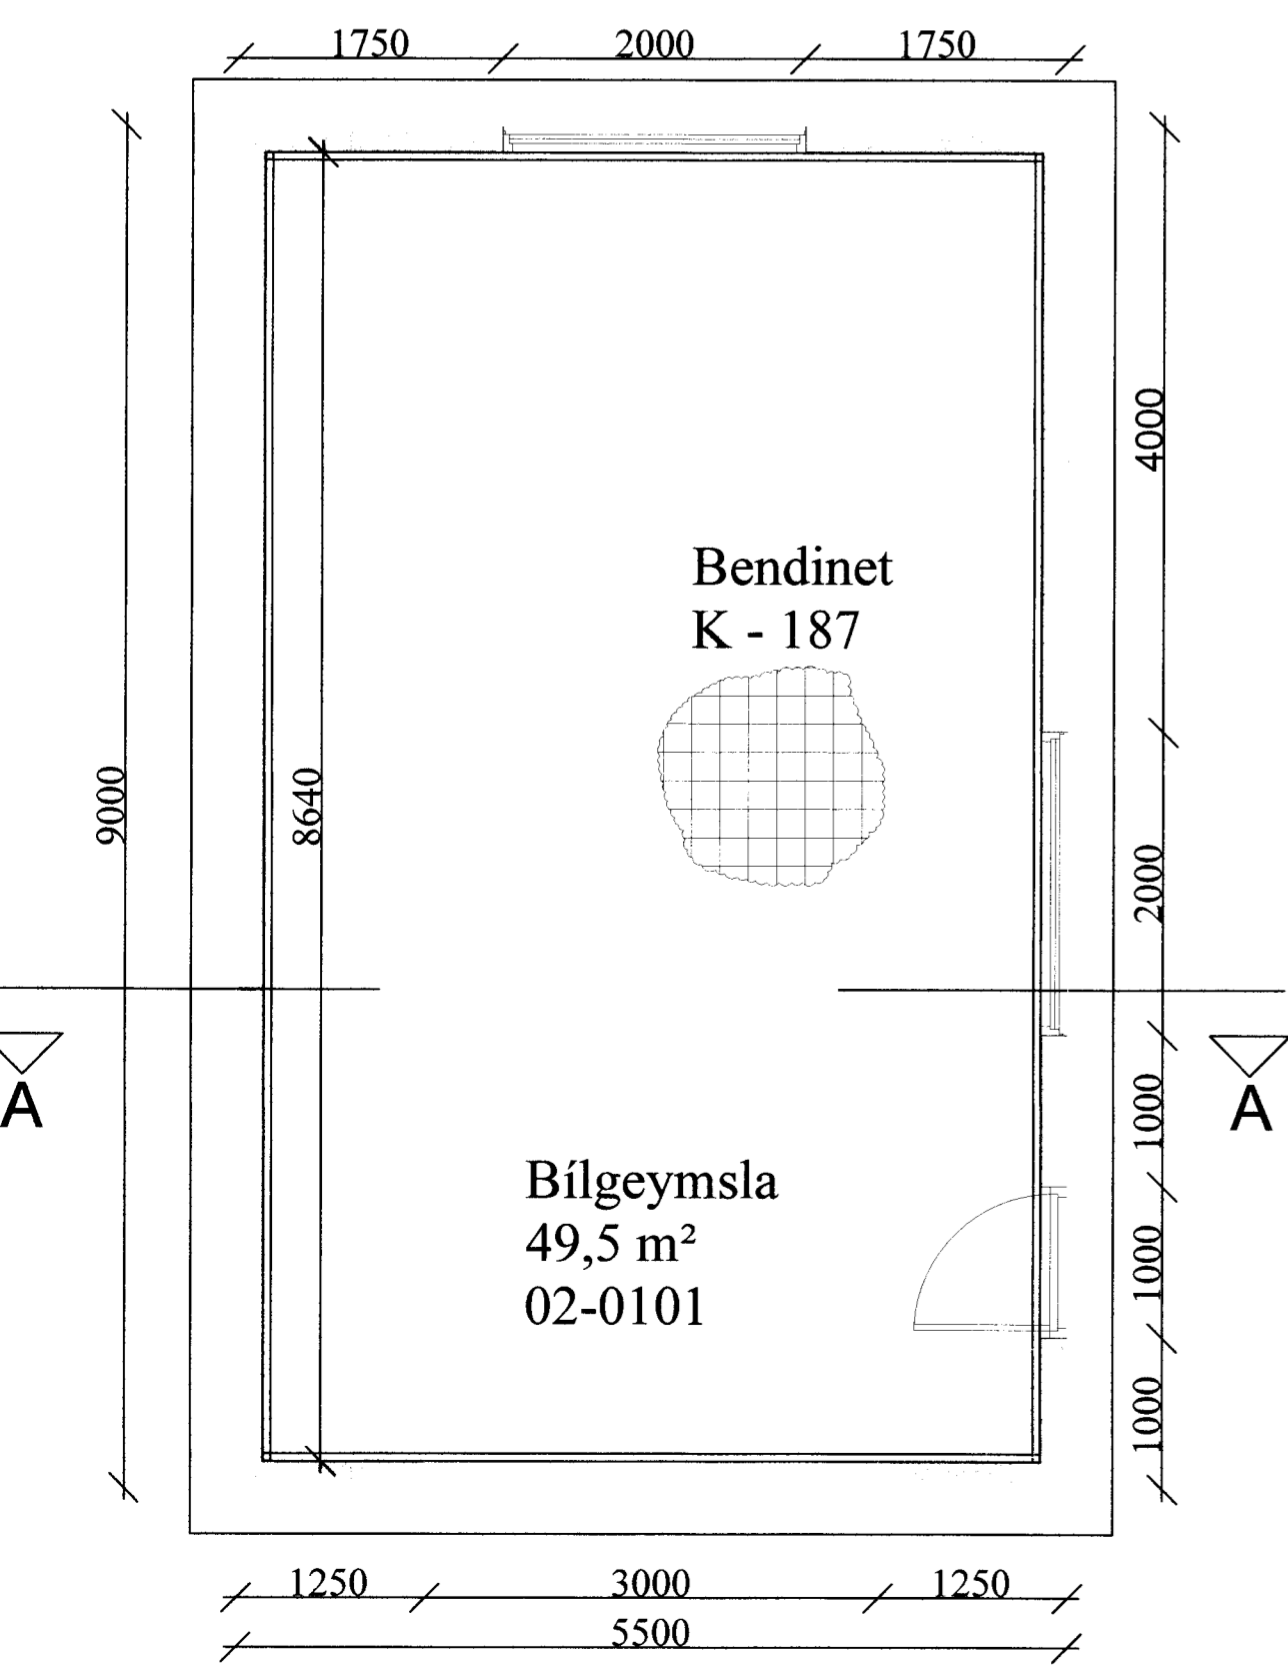
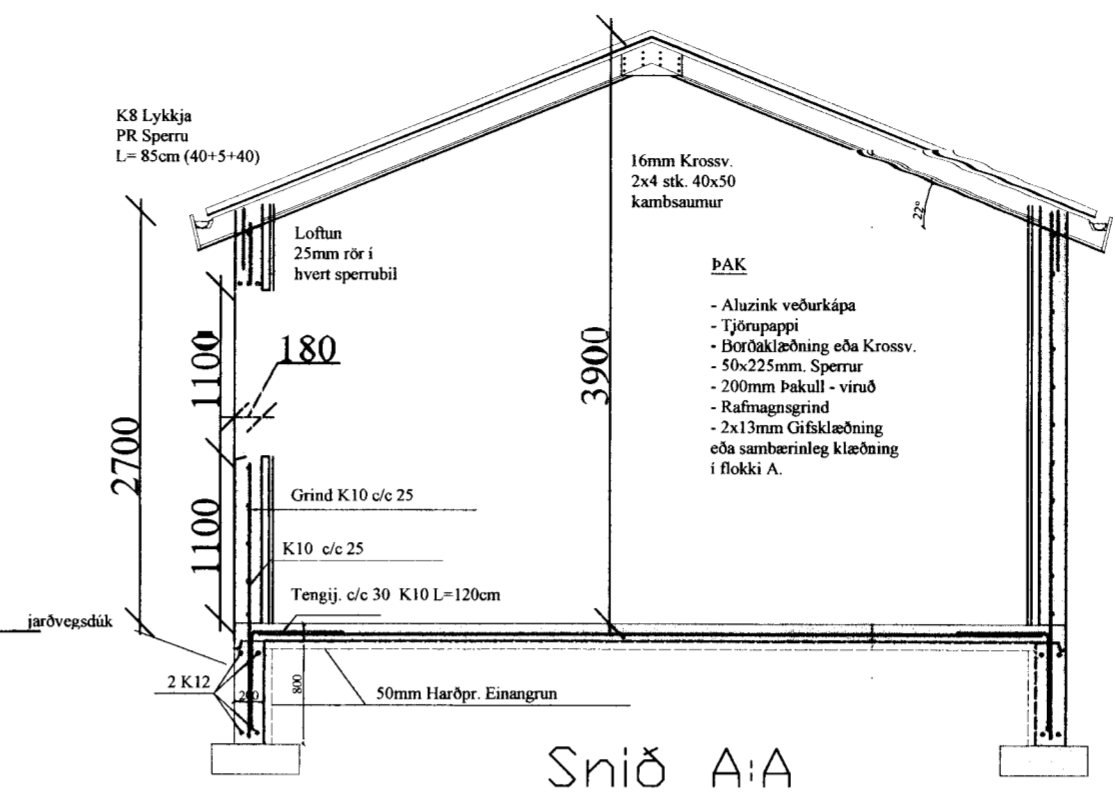
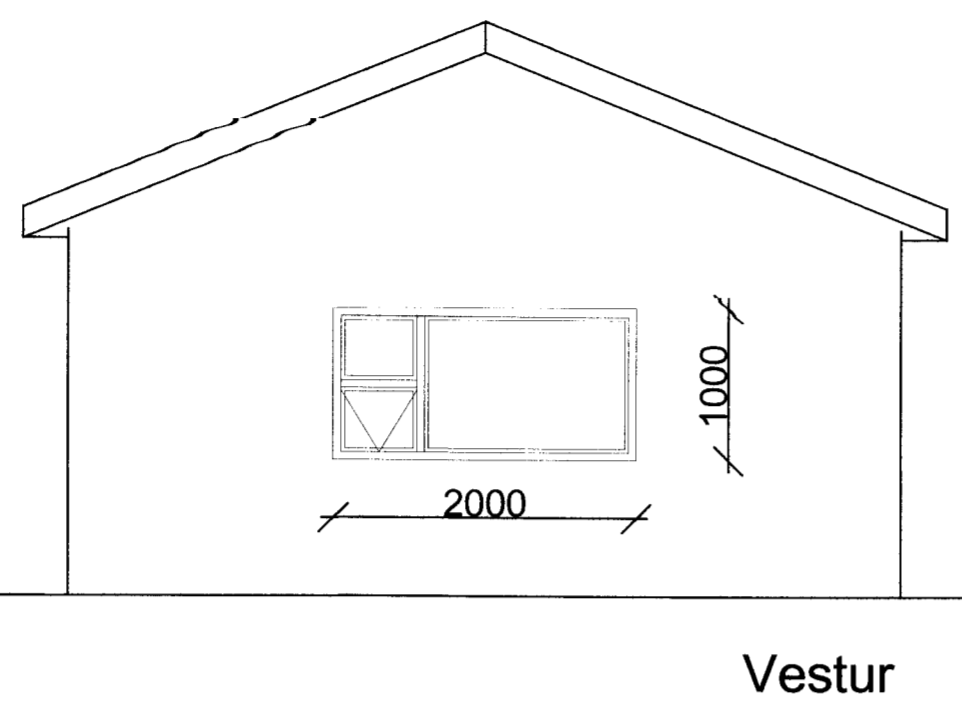


Signt de BT

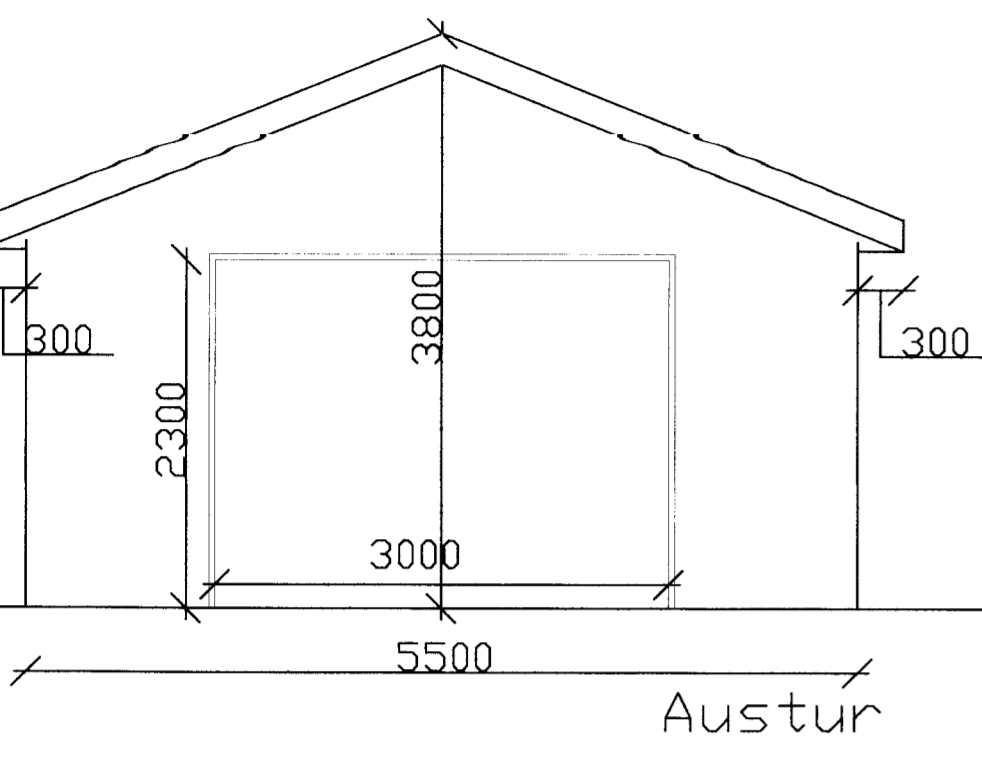

BREKKUGATA 13
Landnúmer 160456

NÝ BÍLGEYMSLA STENDUR Á LÓÐARMÖRKUM BREKKUGÖTU 13 OG 15.
BÍLGEYMSLAN ER STAÐSTEYPT MEÐ 14° RISPAKI KLÆTT BÄRUALUZINK PL.

BYGGINGARLÝSING

UNDIRSTÖÐUR

- 200mm JÄRNBENT STEINSTEYPA, EINANGRAD AD INNAN MEÐ 50mm ÍMÜRPL.
- ÞJÓPPUÐ FYLLING

BOTNPLATA

- 150mm JÄRNBENT STEINSTEYPA EINANGRUÐ MEÐ 50mm SÖKKULPLÖTU
- ÞJÓPPUÐ FYLLING
- YFIRBÖRD VÉLSLÍPAD

ÚTVEGGIR

- 150mm JÄRNBENT STEINSTEYPA, EINANGRADIR AD MEÐ 100mm STEINULL
- YFIRBÖRD MÚRSLÉTTAD
- ALLAR VEGGKLÆÐNINAR ERU Í FLOKKI I

ÞAK

- 50*225mm SPERRUR, UPPSTÓLAD Á JÄRNBENTA STEINSTEYPU
- BÄRU-ALUZINK KLÆÐNING, ÞAKPAPPI, BORDAKL., 25mm LOFTBIL,
- 200mm EINANGRUN OG RAKASPERRA
- LOFTUN Á ÞAKI UM 22mm PLASTRÖR Í ÖLL SPERRUBIL

GLUGGAR

- PVC-GLUGGAR MEÐ TVÖFÖLDU EINANGRUNARGLERI
- OPNANLEGT FAG, BREIDD AMK 500mm OG HÆÐ 500mm

LEIDNITAP

- GÖLFPLATA 0,3W/m²K
- ÚTVEGGIR 0,37W/m²K
- ÞAK 0,2W/m²K
- GLUGGAR 2,9W/m²K
- HURÐIR 0,2W/m²K

STÆRÐIR

- BÍLSKÚR 44,4m² NETTÓ 49,5m² BRÚTTÓ 155,9m³ RÚMMÁL
- LÓÐARSTÆRÐ 535,7m²

BREYTINGAR		SAMP.	
NR.			
BREKKUGATA 13			
900 VESTMANNAEYJUM			
AÐALUPPDRETTIR		MKV.	
BÍLGEYMSLA		DAGS. FEB. 2014	
VERK.NR. 2014 - 05		TEIKN.NR. 5.01	
		SAMP.	