
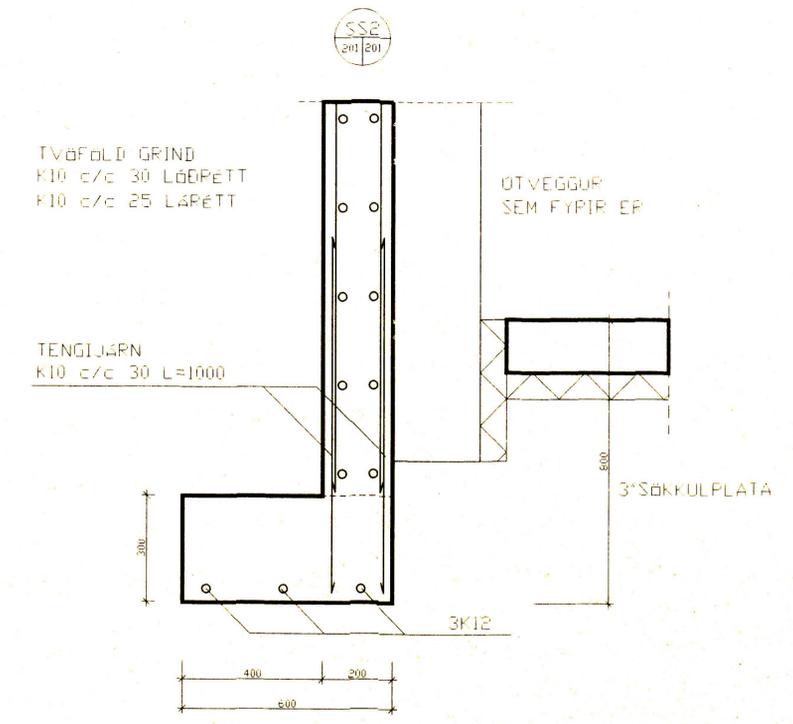
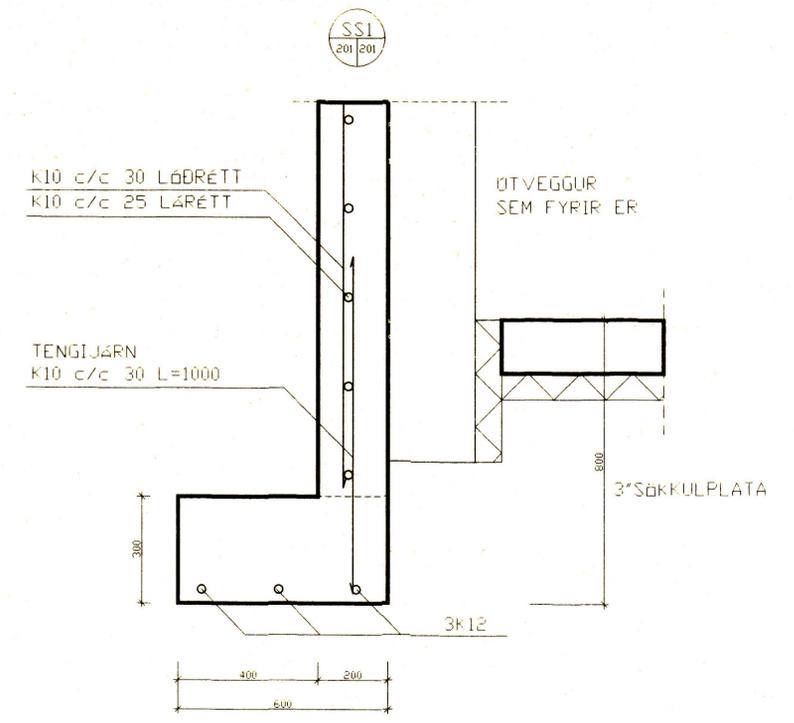


04 MAR 1999

BYGGINGARFRÓÐTRÚNNI VESTMANNAEYJUM

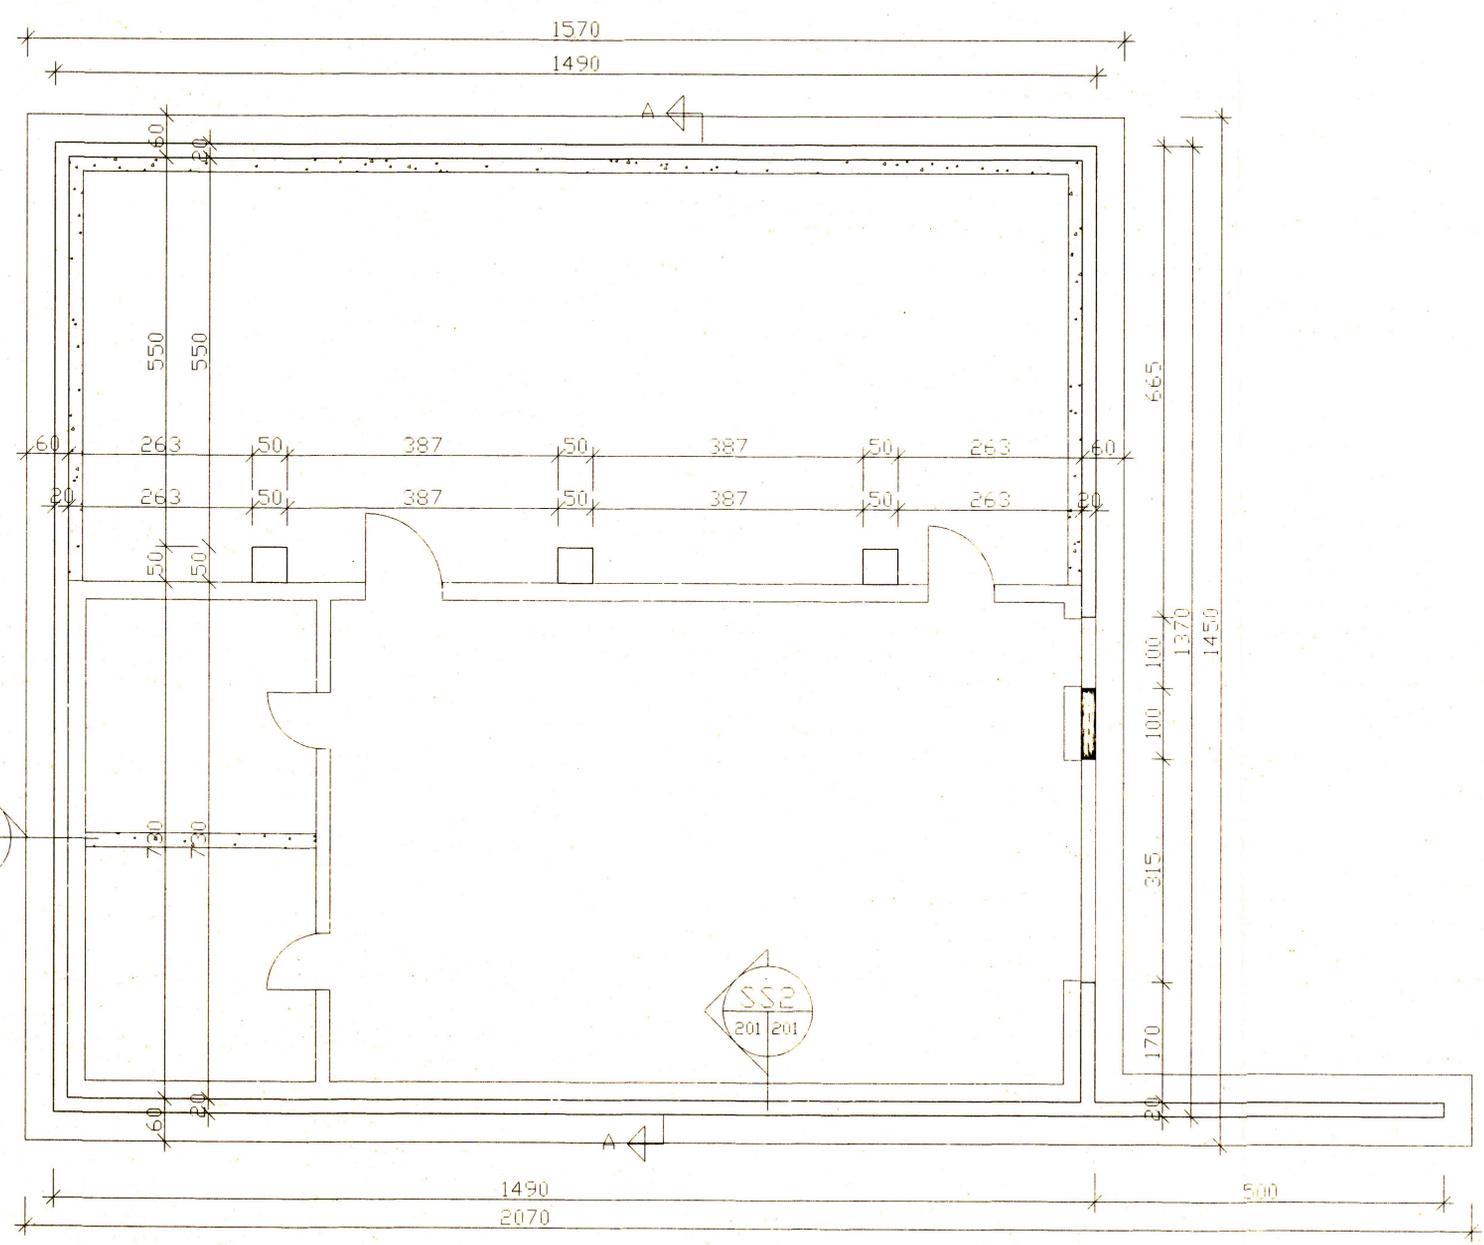

verkheiti	BREKKHÖS VESTMANNAEYJUM	SIGURJÓN PÁLSSON TÆKNIFRÆÐINGUR	verk nr. 9880	dags. NÓV. 98
verkefni	VIÐ OG ENDURBYGGING GRUNNMYND UNDIRSTÖÐUR	ILLUGAGATA 55 900 VESTMANNAEYJUM		breyting
		malkv. 1:50	hönnuð SP	téikn nr 201