


SAMÞYKKT AF BYGGINGARFULLTRÚA

19 JÚLÍ 2013  
*Sigurður Eir Björnsdóttir*  
 BYGGINGARFULLTRÚNNI Í VESTMANNNAEYJUM

NR	DAGS.	BREYTING
A		
B		
C		
D		
E		
F		
G		
H		

SKÝRINGAR

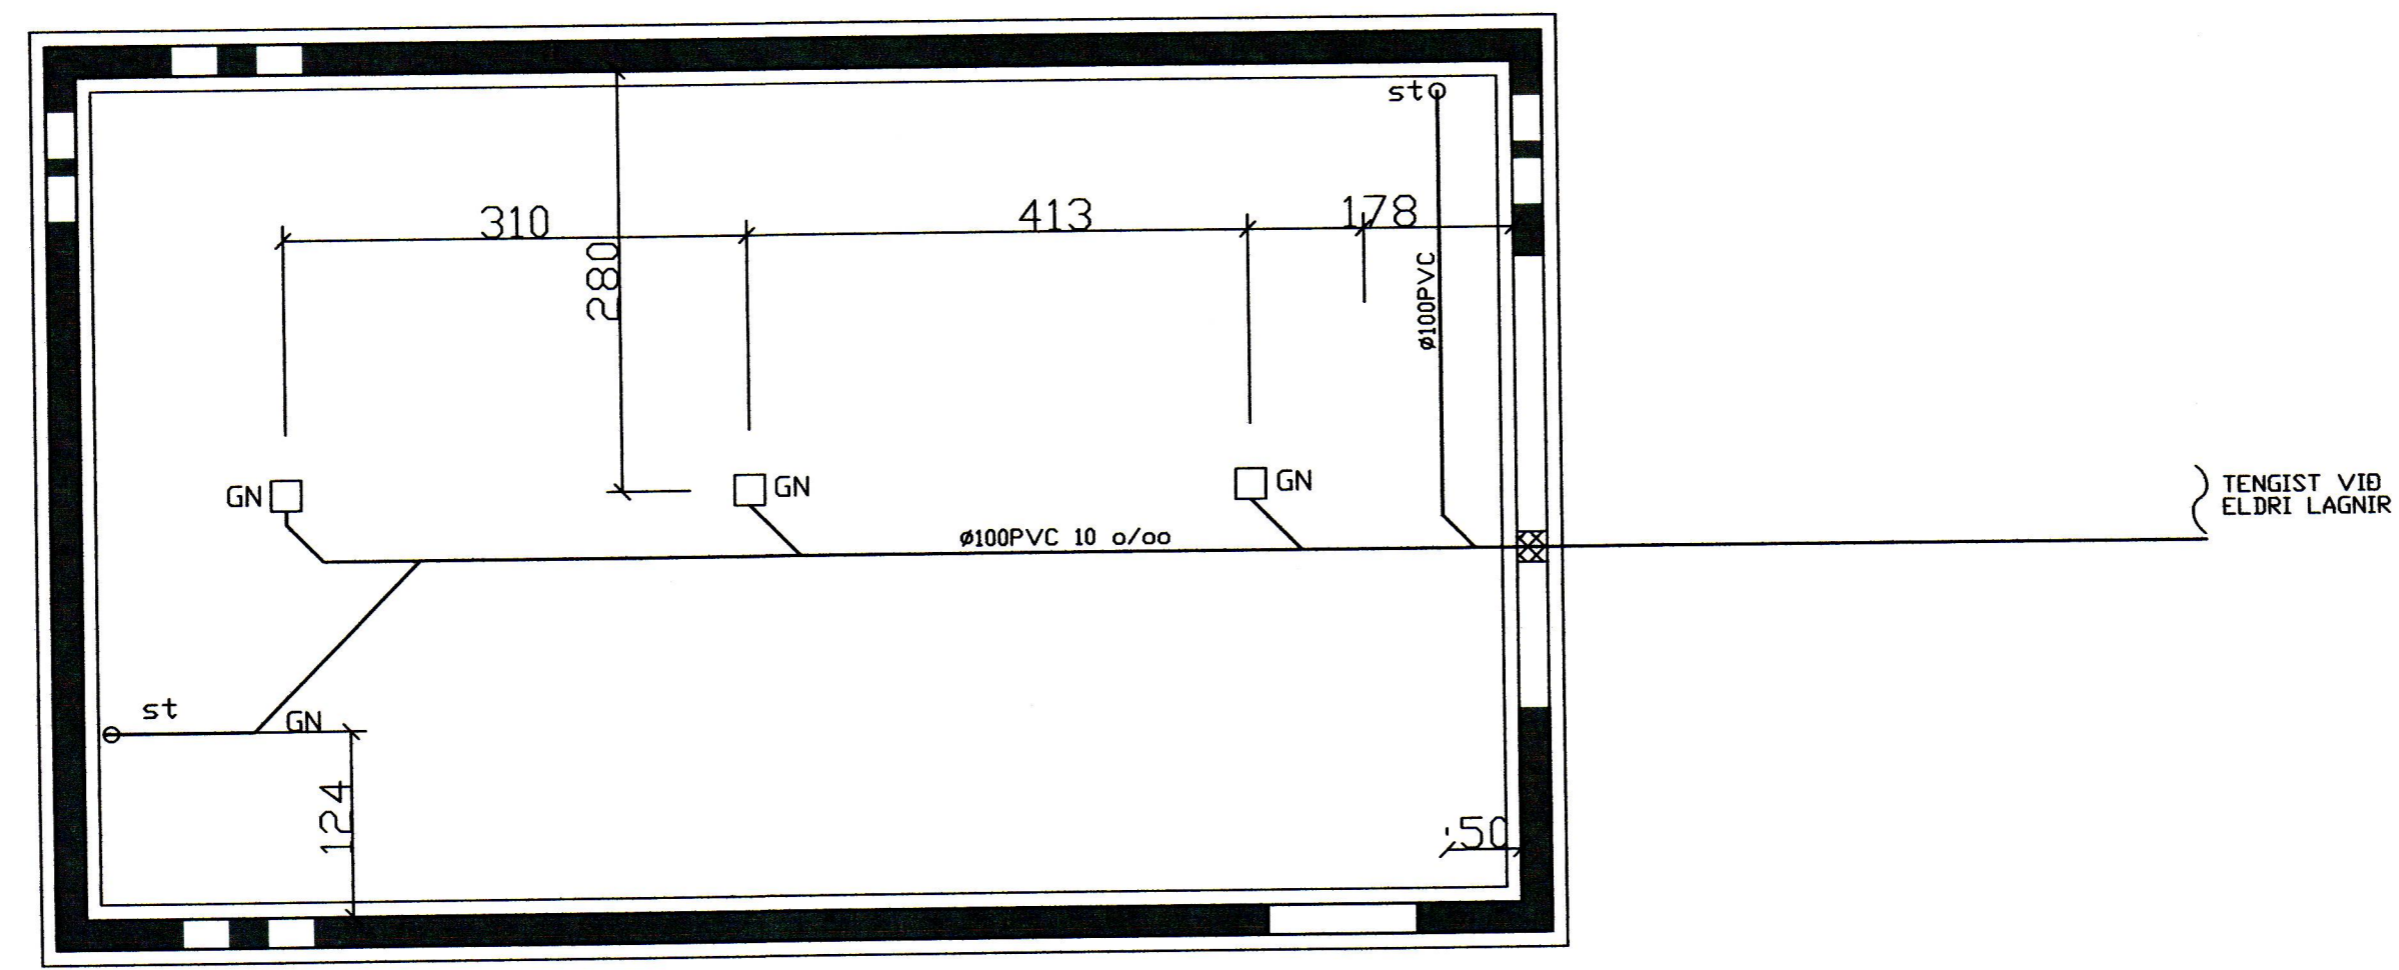

GRUNNMYND FRÁRENNSLI M= 1:50

**Teiknistofa PZ ehf**  
 Ráðgjafarverkfræðipjónusta  
 FRV  
 Kirkjuvegi 23 900 Vestmannaeyjum Sími 481-2711 Fax-481-3076  
 Heimasíða <http://www.teiknistofa.is> Netfang [pz@teiknistofa.is](mailto:pz@teiknistofa.is)

Verkheiti  
 BRIMHÓLABRAUT 14 VESTMANNNAEYJUM  
 BÍLGEYMSLA  
 Verkefni  
 UNDIRSTÖÐUR  
 FRÁRENNSLI

Dags.	Hannað	Verk.nr	Mælikvarði
28.01.13	BB	1123	1:50
Yfirfarið	Teiknað	Teikn.nr	Breyting
	EA	301	

Samþykkt  
*Sigurður Eir Björnsdóttir 270 963-5461*