



SAMÞYKKT AF BYGGINGARFULLTRÚA

26. MAR. 2019  
*Sigur S. Bj*  
 BYGGINGARFULLTRUINN Í VESTMANNAEYJUM


Samþykkt á fundi byggingar-  
 nefndar Vestmannaeyja  
 26. FEB. 2019  
 Byggingarfulltrúinn í Vestmannaeyjum

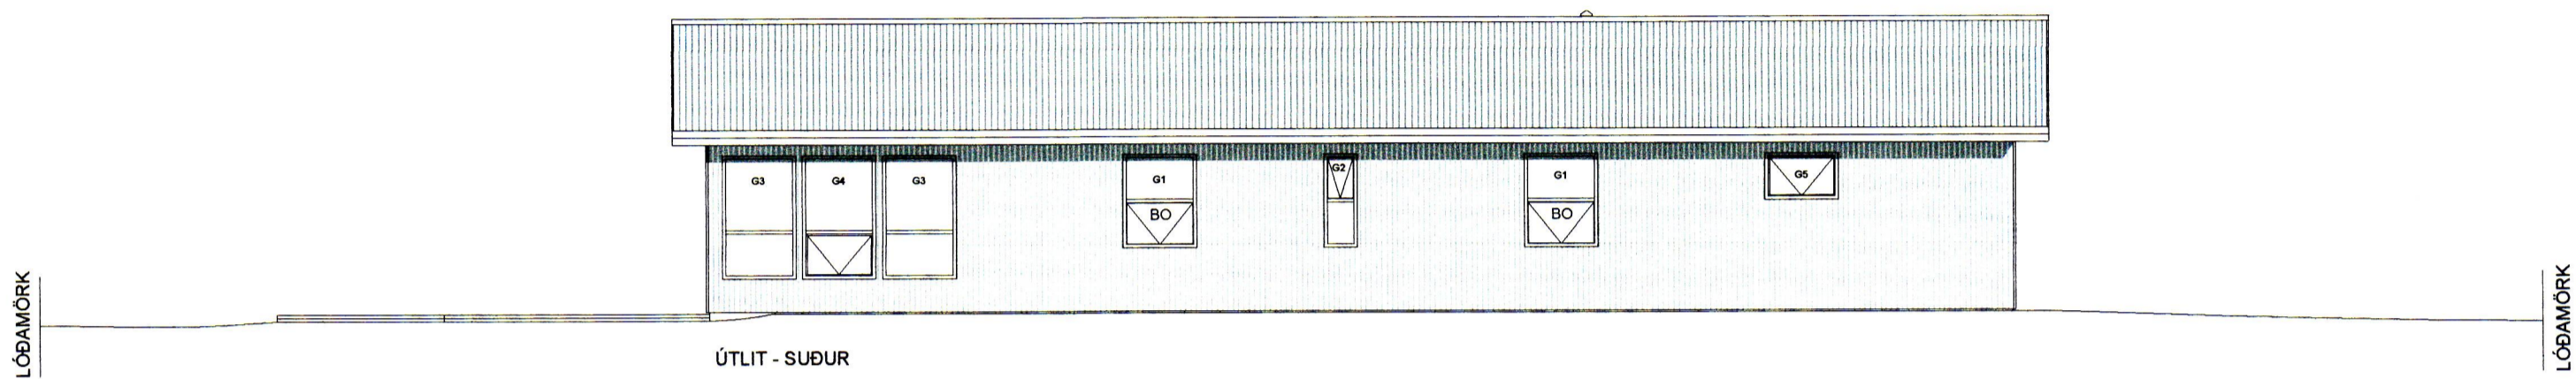


ÚTLIT - SUÐUR

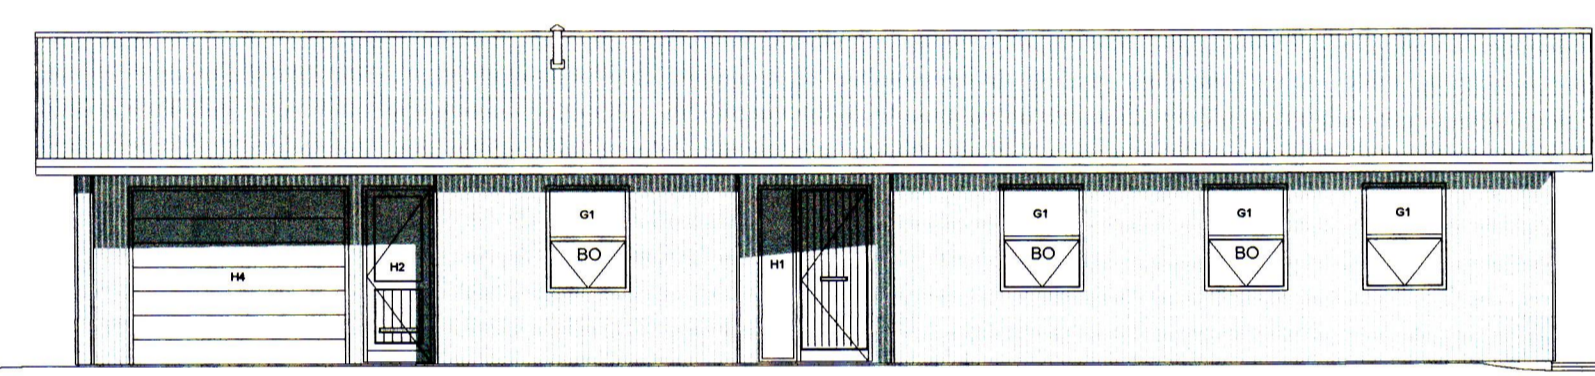


ÚTLIT - NORÐUR

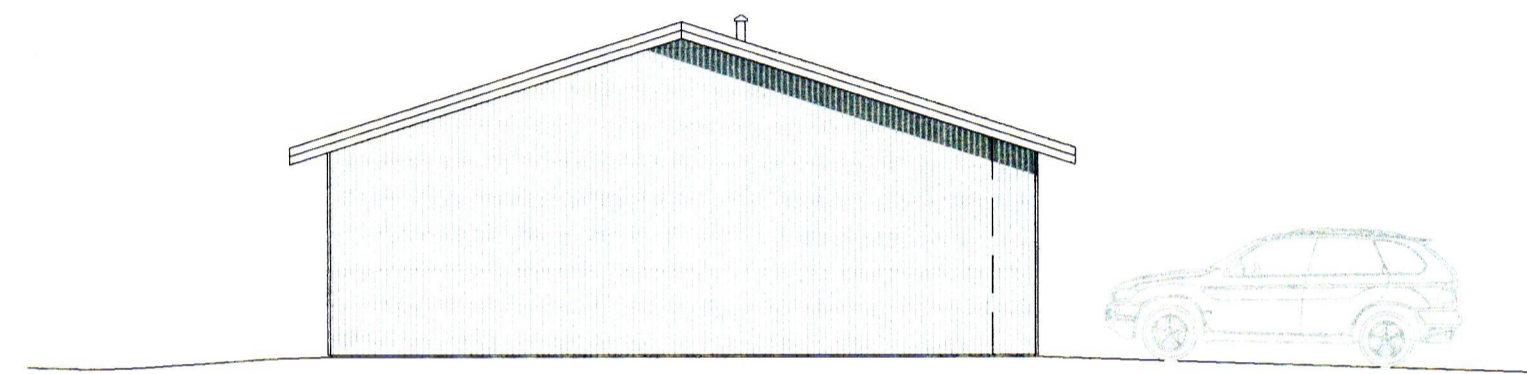

ÚTLIT - AUSTUR

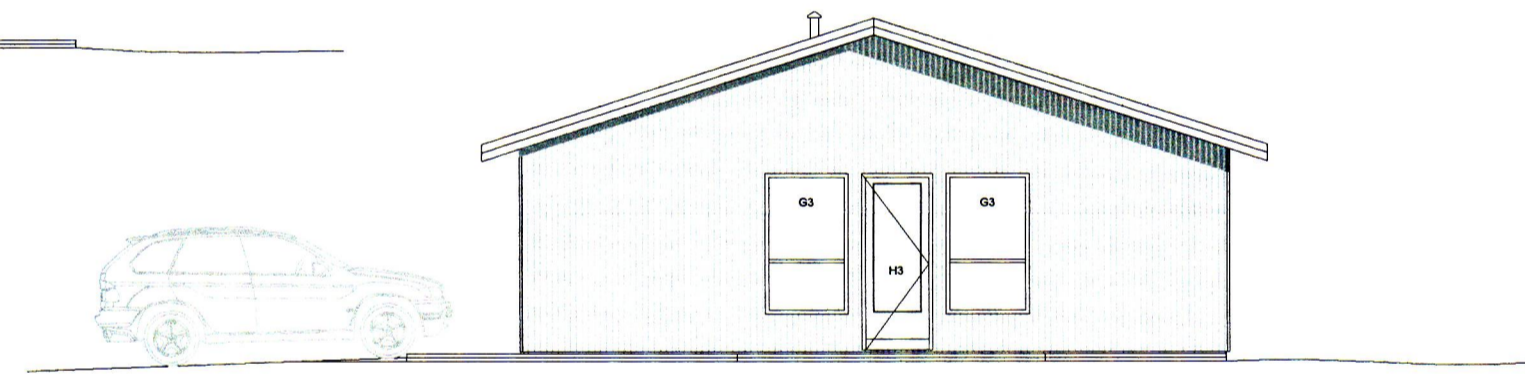

ÚTLIT - VESTUR

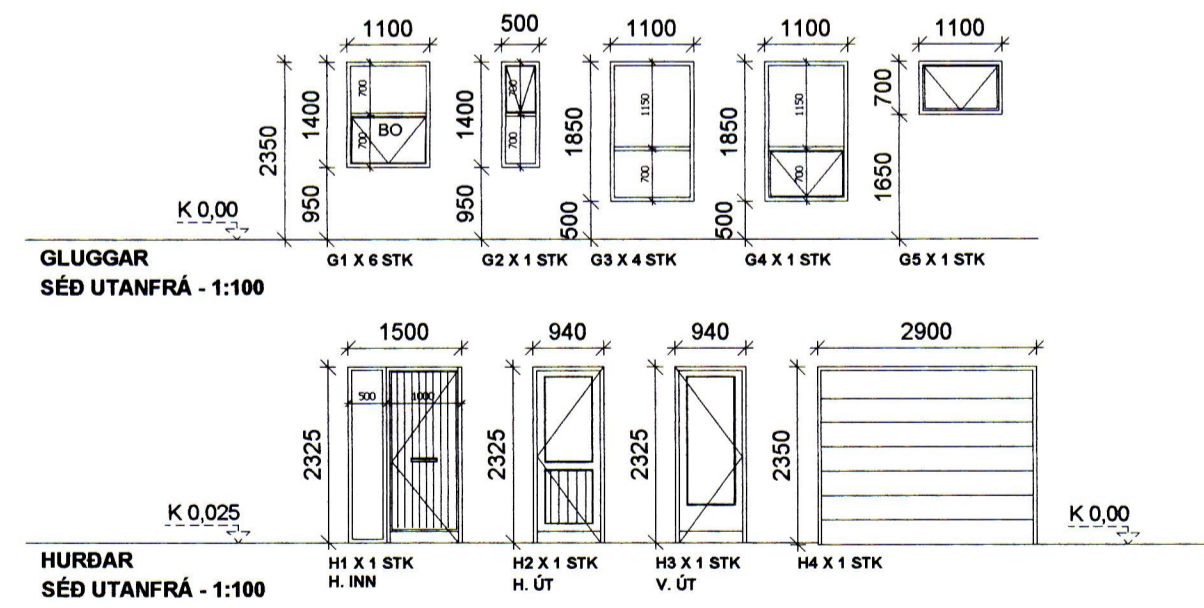

GLUGGAR  
 SÉÐ UTANFRÁ - 1:100

HURÐAR  
 SÉÐ UTANFRÁ - 1:100

**SAMKVÆMT BYGGINGARLÝSING:**  
**GLUGGAR** SKULU UPPFYLLA KRÖFUR BYGGINGARREGLUGERÐAR. ALLUR FRÁGANÐUR GLUGGAGLERS OG BJÖRGUNAROPA SKAL VERA SAMKVÆMT LEIÐBEININGARBLAÐI RB 31.005 - "ÍSÆTNING GLUGGA Í TIMBURGRIND". BYGGINGARREGLUGERÐ, LEIÐBEININGUM FRAMLEIÐANDA OG ADALUPPDRÁTTUM. ÝTARLEGRÍ UPPLÝSINGAR UM BJÖRGUNAROP MÁ FINNA Í GREIN 9.5.5. VAL Á GLERI SKAL VERA SAMKVÆMT RB BLAÐI "VAL GLERGERÐJA FYRIR ÍBÚÐARHÚS" ADALUPPDRÆTTIR SKULU HAFDIR TIL HLIÐSJÓNAR VID SMÍÐI Á GLUGGUM.

**HURÐAR** SKULU UPPFYLLA KRÖFUR BYGGINGARREGLUGERÐAR. ALLUR FRÁGANÐUR SKAL VERA SAMKVÆMT BYGGINGARREGLUGERÐ, LEIÐBEININGUM FRAMLEIÐANDA OG ADALUPPDRÁTTUM. ALLAR ÚTIHURÐAR ERU MÁLSETTAR Á ADALUPPDRÁTTUM. HINDRUNARLAUS UMFERDARBREIÐD ALLRA SVALA- OG GARDDYRA SKAL MINNST VERA 0,80 m OG SAMSVARANDI HÆÐ MINNST 2,00 m. HINDRUNARLAUS UMFERDARBREIÐD ALLRA INNGANGSDYRA BYGGINGA SKAL MINNST VERA 0,83 m OG SAMSVARANDI HINDRUNARLAUS HÆÐ MINNST 2,07 m. UPPEÐERA SKAL TEIKNINGAR EF FRAMLEIÐANDI GETUR EKKI UPPFYLLT HINDRUNARLAUSA UMFERDARBREIÐD HURDA MIDAD VID MÁL ADALUPPDRÁTTA. BRÉFARIFUR SKULU VERA MINNST 25 X 260 MM AD STÆRD OG STAÐSETTAR ÞANNIG AD FJARLEGD FRA GÖLFÍ (JÖRÐU) AD NEDRI JADRI BRÉFARIFU SÉ EKKI MINNI EN 1,00 M OG EKKI MEIRI EN 1,20 M

BR.	DAGS.	BREYTING
BRIMHÓLABRAUT_VESTMANNAEYJUM		
BRIMHÓLABRAUT_40		
ÚTLIT/HURÐIR_GLUGGAR		
ÍBÚÐARHÚS		
Hannað:		Teiknað:
ÓTB	ÓTB	Yfirfarð:
Mkv: 1:100		Kl.: 150482-3489
Samþykkt: Ólafur Tage Bjarnason		130182-3489
Hönnunarstjóri (ef annar en aðalhönnuður):		Kl.:
Dag: 08.01.19	Nr: 004.19	Bláðizent: A2
<b>EFFORT</b>		
.....TEIKNISTOFA.....		
Ólafur Tage Bjarnason Byggingafræðingur BSc HÁHEIÐI 2, 800 SELFOSS, kt. 150482-3489 Sími: 697 6946, Veffang: www.elfort.is		