635

SAMÞYKKT AF BYGGINGARFULLTRÚA
26. MAR. 2019
BYGGINGARFULLTRÚINN Í VESTMANNAEYJUM

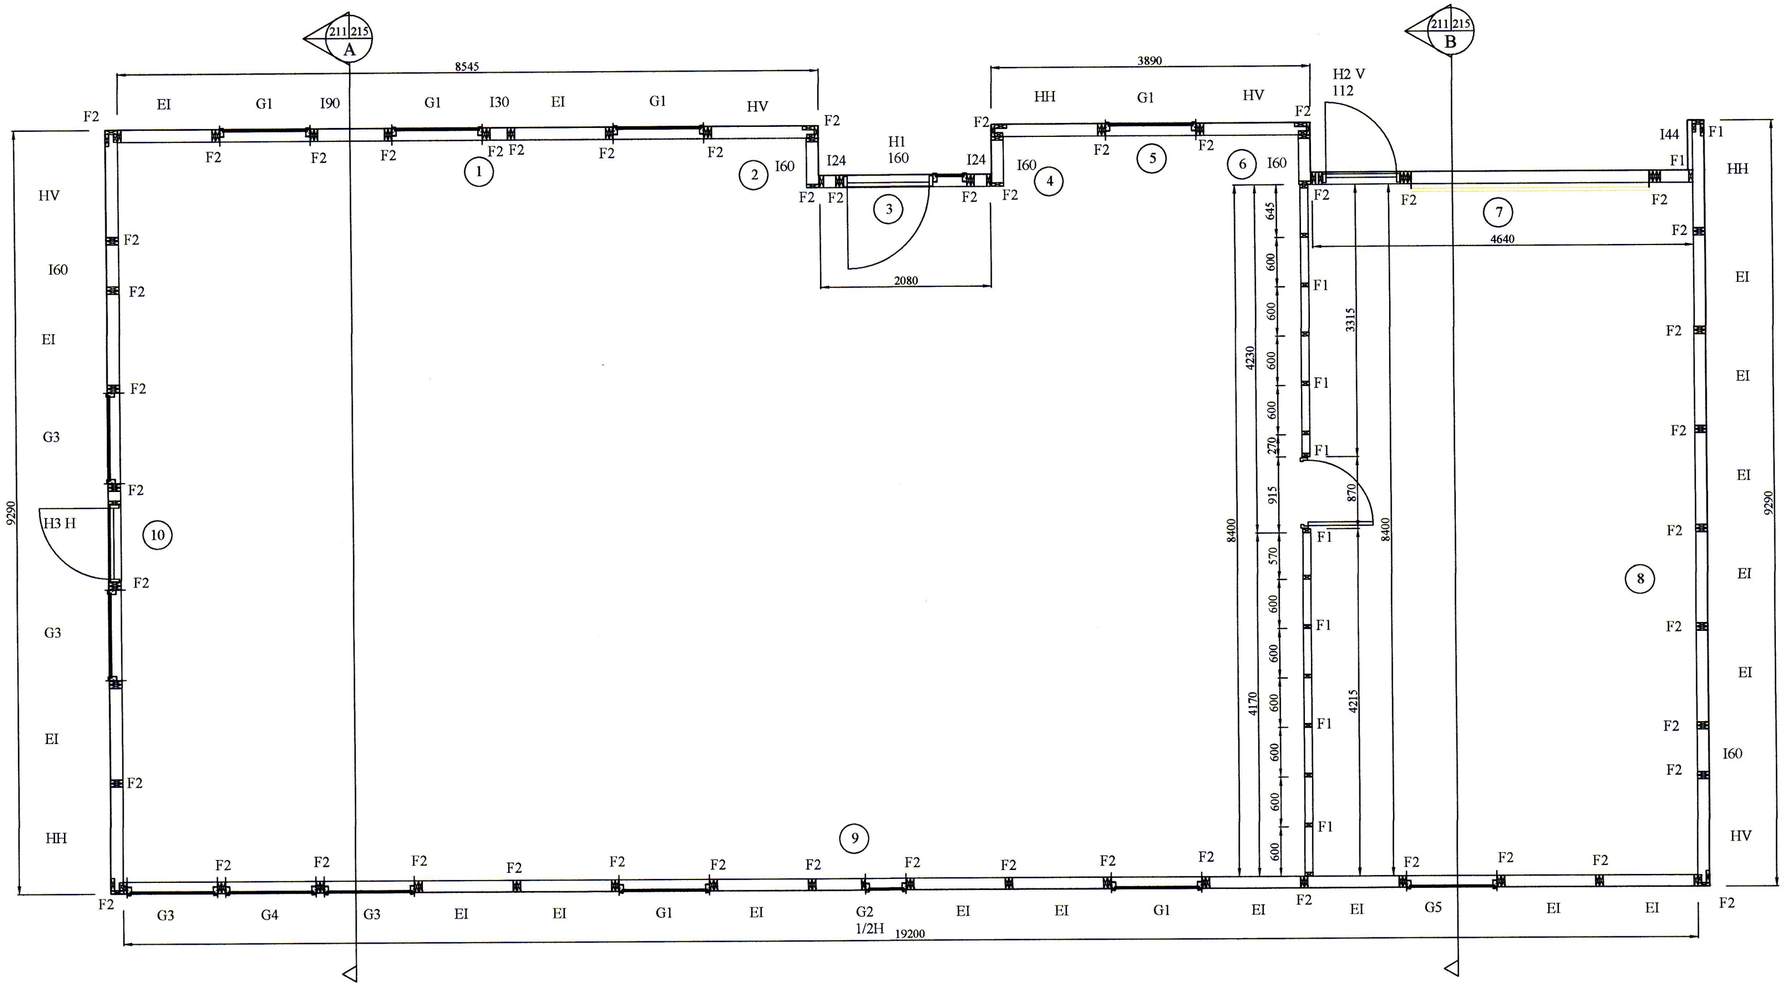

Grunnmynd útveggja
MKV. 1:50

TRÉVIRKI:

GÆÐAFLOKKAR - TIMBURGÆÐI
LÍMTRÉ SKAL VERA L40 SAMKVÆMT ÍST/DS 413. BURÐARVIÐIR SKULU VERA K18, K24, K30 SKV. ÍST/DS 413, EFTIR ÞVÍ HVAÐ TILGREINT ER Á VINNUTEIKNINGU. KROSSVIÐUR SKAL VERA MINNST 5 LAGA GRENIKROSSVIÐUR (WBP). RAKASTIG Í TIMBRI VIÐ UPPSETNINGU SKAL EKKI VERA HÆRRA EN 15%.

KRAFTSPERRUR:

LASKAR:
KROSSVIÐUR 15 mm KOMBI. STÆRÐ GEFIN Í HxB Í mm. ÁLÍMDUR BEGGJA MEGIN. SAUMUR 28/65 NEMA ANNAÐ SÉ TEKIÐ FRAM.

FESTINGAR:
F1*: FESTING EININGA VIÐ GÓLF
ALMENNT F11 Á ÖLLUM VEGGEININGUM VIÐ SÖKKUL, NEMA AÐ ANNAÐ SÉ TEKIÐ FRAM.
F2*: SPERRUFESTINGAR
ALMENNT F24 Á ÖLLUM SPERRUM VIÐ VEGG, NEMA AÐ ANNAÐ SÉ TEKIÐ FRAM.

F1: FESTING Á VEGGJUM VIÐ GÓLF:
1 STK 160x40x3.0x40 VINKILL, FESTUR MEÐ 8 STK Ks 40/40 NÖGLUM Í STOÐ MEÐ M12x160 MÚRBOLTA Í SÖKKUL.
F2: FESTING Á VEGGJUM VIÐ GÓLF:
2x STK 160x40x3.0x40 VINKILL, FESTUR MEÐ 2x 8 STK Ks 40/40 NÖGLUM Í STOÐ MEÐ 2xM12x160 MÚRBOLTA Í SÖKKUL.
F21: 2 stk. BMF 90 VINKILL MEÐ STYRIKINGU. NEGLING 4x6 Ks 40/40.
F22: þakásanker (BMF) nr. 320, 2 stk. Negling: 4x6 Ks 40/40.
F23: þakásanker (BMF) nr. 320, 1 stk. Negling: 2x6 Ks 40/40.
F24: GAFFALANKERI BMF 48X320. NEGLING 14 stk Í SPERRU/STOÐIR. 2 stk. BMF 90 VINKILL MEÐ STYRIKINGU. NEGLING 4x6 Ks 40/40.
F24-: EINS OG F24 (SJÁ TEIKNINGU NR. 221 NEMA ÁN ANKERIS.
F25: GATAGIRÐI 40x2x550 2 stk. NEGLING: Ks 40/40 4x6 stk. í SPERRU/STOÐ.
F25-: GATAGIRÐI 40x2x550 1 stk. NEGLING: Ks 40/40 2x6 stk. í SPERRU/STOÐ.
F26: BMF 45x137 BITASKÓR, NEGLING: 40/40 Ks 2x8 OG 2x4.
F27: Tréskrúfur 5,0 x 90mm, 3 stk.
F27a: Tréskrúfur 5,0 x 90mm, c300
F28: Tréskrúfur 6,0 x 130mm, 3 stk.

ALMENNT MÁ SJÁ FESTINGAR Á TEIKNINGU NR. 221 NEMA AÐ ANNAÐ SÉ TILGREINT.

FESTIJÁRN, NAGLAR, BOLTAR OG SKRÚFUR:
STÁLGÆÐI Í TIMBURFESTINGUM SKULU VERA A.M.K. ST37-2 SKV. DIN 17100. ALLAR FESTINGAR SKULU VERA HEITGALVANISERAÐAR EÐA RYÐFRÍAR. ÖLL FESTIJÁRN, BOLTAR, SKRÚFUR OG NAGLAR Í GAGNVARIÐ TIMBUR SKULU VERA HEITGALVANISERUÐ EÐA RYÐFRÍ. EKKI MÁ NOTA SAMAN RYÐFRÍA NAGLA OG ALVANISERUÐ FESTIJÁRN.

VEGGEININGAR:
NÚMER VIÐ VEGG VÍSA TIL GRUNNGERÐA VEGGEININGA.
--H-*: HORNEINING (EINING + 145mm)
G-120-100: GLUGGAEINING ÞAR SEM HÆÐ GLUGGA ER 1200mm EN HÆÐ UPP UNDIR GLUGGA ER 1000mm.
ALLAR EININGAR ERU KLÆDDAR 9mm KROSSVIÐI.

ANNAÐ:
Á TEIKNINGU NR. 221 MÁ SJÁ NEGLINGU ÞAKKLÆÐNINGAR.

BR	DAGS	BREYTING

HÖNNUN
HJARÐARHOLTI 11
800 SELFOSSI
SÍMI: 783 4180
NETFANG: kjartangardars@gmail.com

SGHÚS
EYRAVEGI 65
800 SELFOSSI
SÍMI: 578 3344
NETFANG: sghus@sghus.is
VEFFANG: www.sghus.is

EFFORT TEIKNISTOFA 008.19 08.01.19

Brimhólabraut 40, Vestmannaeyjum

Burðarvirki:
Grunnmynd útveggja
Skýringar

Kvarði 1:50

HANNAÐ:	TEIKNAÐ	DAGSETNIG	VERKNÚMER
KG	KG	31.01.2019	2019-05
SKRÁARNAFN	SAMÞYKKT	130595-7649	TEIKNING NÚMER:
Brimhólabraut 40 Burðarvirki.dwg			211

Óttar Tryggvason